


**SEZIONE A**  
Orientamento Tracker Ore 06.00

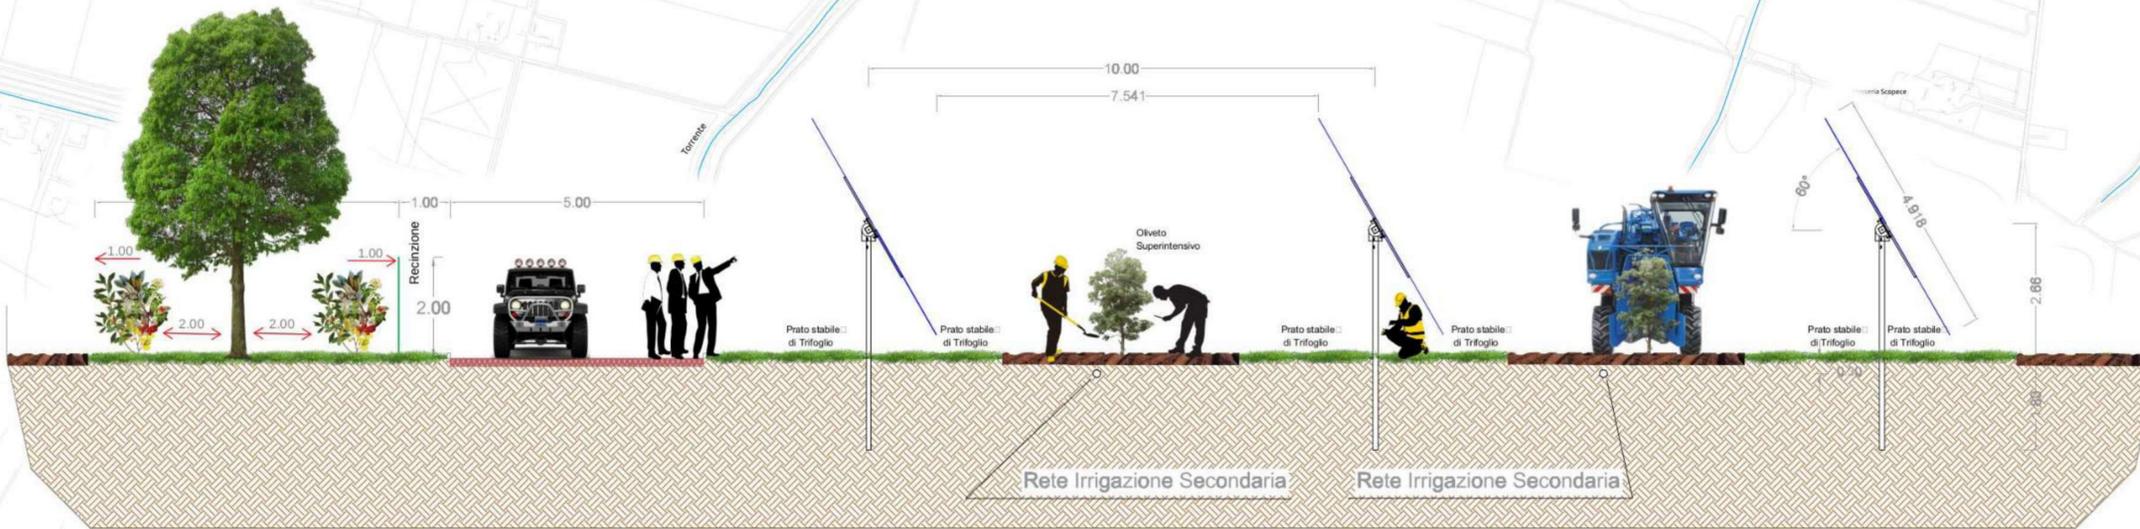


**LEGENDA**

- Moduli Fotovoltaici e Prato Stabile di Trifoglio
- Oliveto Superintensivo
- Viabilità Interna
- Fascia Arborea Perimetrale
- Recinzione
- Irrigazione Rete Primaria
- Irrigazione Rete Secondaria

**NORD**




**Scala 1:5000**

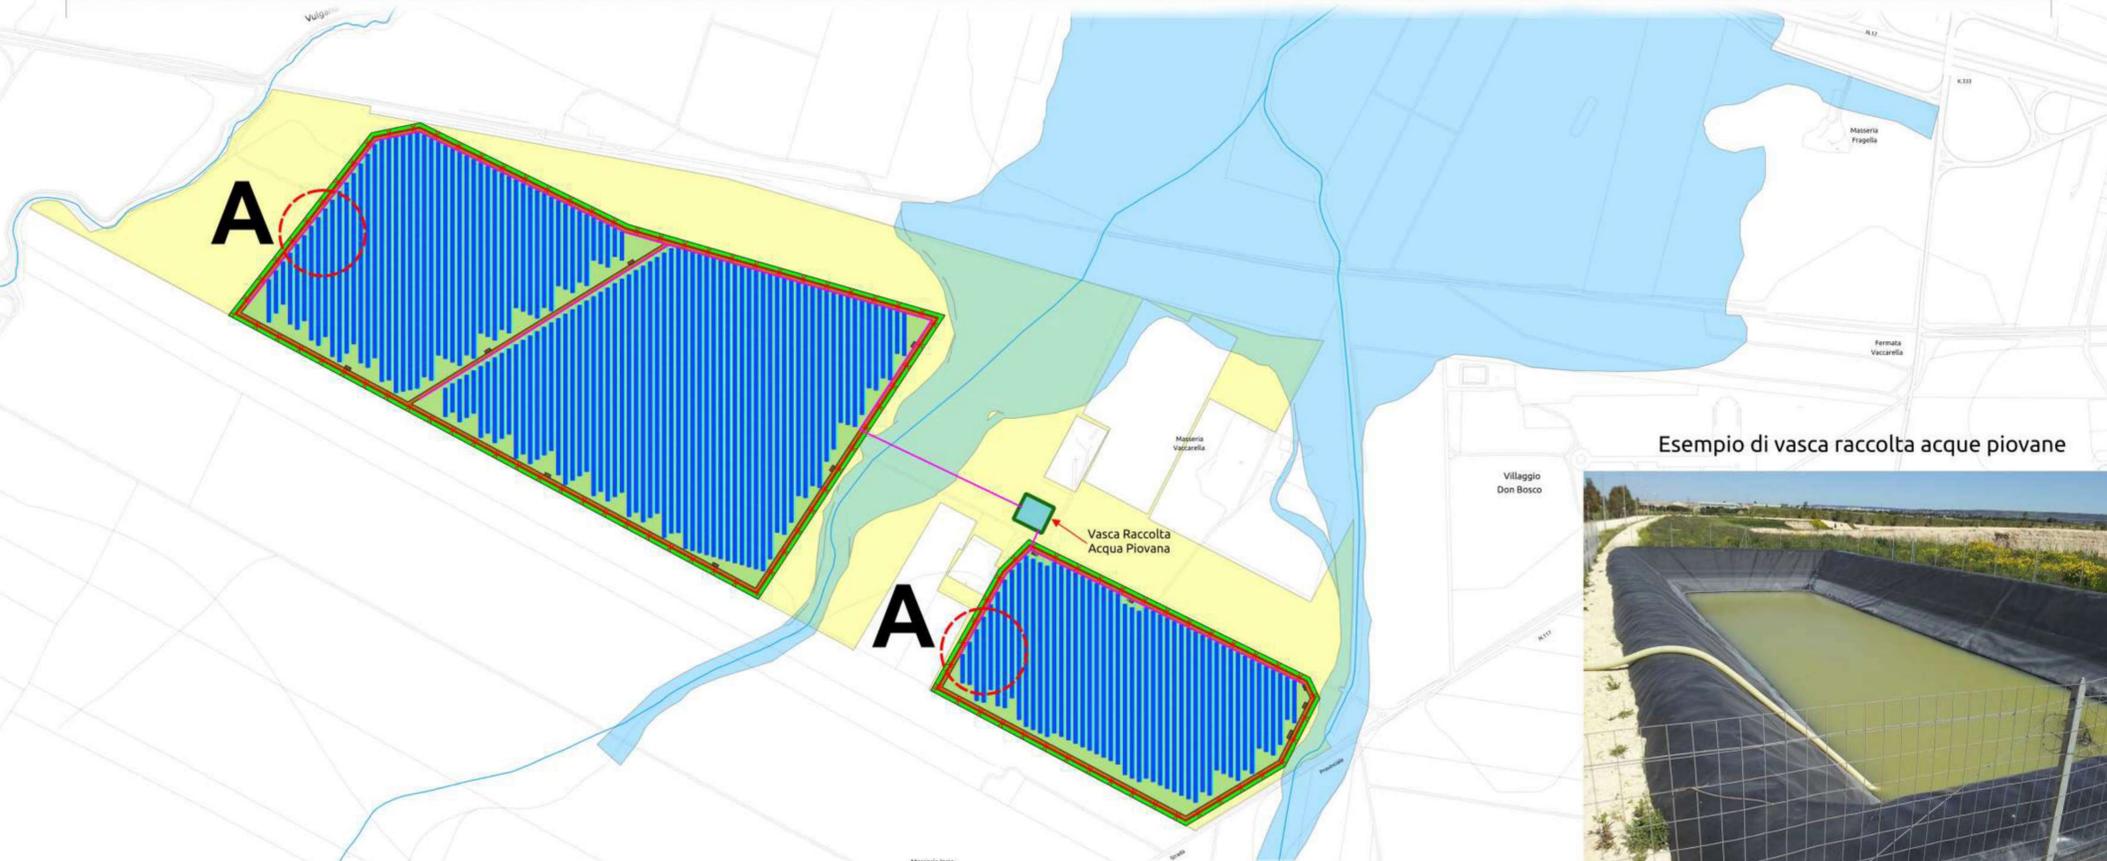

Esempio di vasca raccolta acque piovane



**SEZIONE A**  
Orientamento Tracker Ore 12.00

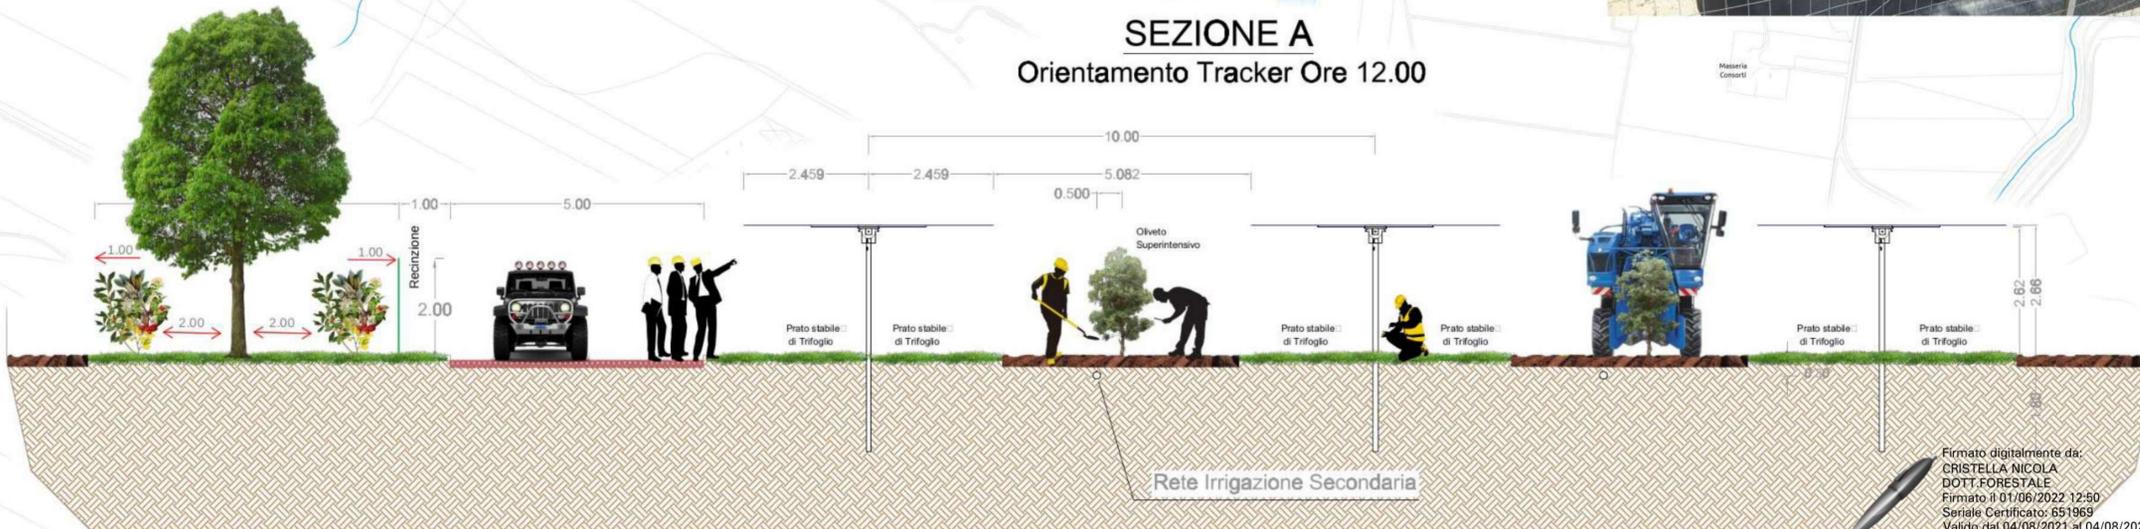

Firmato digitalmente da:  
CRISTELLA NICOLA  
DOTT. FORESTALE  
Firmato il 01/06/2022 12:50  
Seriale Certificato: 651969  
Valido dal 04/08/2021 al 04/08/2024  
InfoCamere Qualified Electronic Signature CA

REGIONE PUGLIA



PROVINCIA DI FOGGIA



COMUNE DI LUCERA



DENOMINAZIONE: **Comune di Lucera (FG)  
Località "Contrada Vaccarella"**

**PROGETTO DEFINITIVO**

per la realizzazione di un impianto agrovoltaiico da ubicare in agro del comune di Lucera (FG) in località "Contrada Vaccarella", potenza nominale pari a 36,7026 MW in DC e potenza in immissione pari a 30 MW AC, e delle relative opere di connessione alla RTN ricadenti nello stesso comune.

PROPONENTE



**FORTORE ENERGIA S.p.A.**  
Piazza G. Marconi, 15 - 00144 Roma  
PEC: fortoreenergia@pec.it  
Part. IVA 03151540717

Codice Autorizzazione Unica **Q1VI3G6**

ELABORATO

**Miglioramento Ambientale e Valorizzazione Agricola**

Tav. n° **18.bDS**

Scala **1:5.000**

Numero	Data	Motivo	Eseguito	Verificato	Approvato
Rev 0	Marzo 2022	istanza per l'avvio del procedimento di rilascio del provvedimento di VIA nell'ambito del Provvedimento Unico in materia Ambientale ai sensi dell'art.27 del D.Lgs. 152/2006 e ss.mm.ii.			

PROGETTAZIONE

Dott.ssa Ing. ANGELA LANCELLOTTI  
Via del Gallitello n. 281  
85100 Potenza (PZ)  
Ordine degli Ingegneri di Potenza n. 1702  
Mail: esapro.studiotecnico@gmail.com  
PEC: angela.lancellotti@ingpecu  
Cell: 320 8663387



TECNICO

Dott. For. Nicola Cristella  
Strada Paretone zona I n. 349  
74015 - Martina Franca (TA)  
Ordine dei Dott. Agronomi e dei Dott. Forestali della Provincia di Taranto n. 269  
Mail: nicolacristella@gmail.com

