


LEGENDA

- Moduli Fotovoltaici e Prato Stabile di Trifoglio
- Oliveto Superintensivo
- Viabilità Interna
- Fascia Arborea Perimetrale
- Recinzione
- Pianta di Olivo
- Irrigazione Rete Primaria
- Irrigazione Rete Secondaria

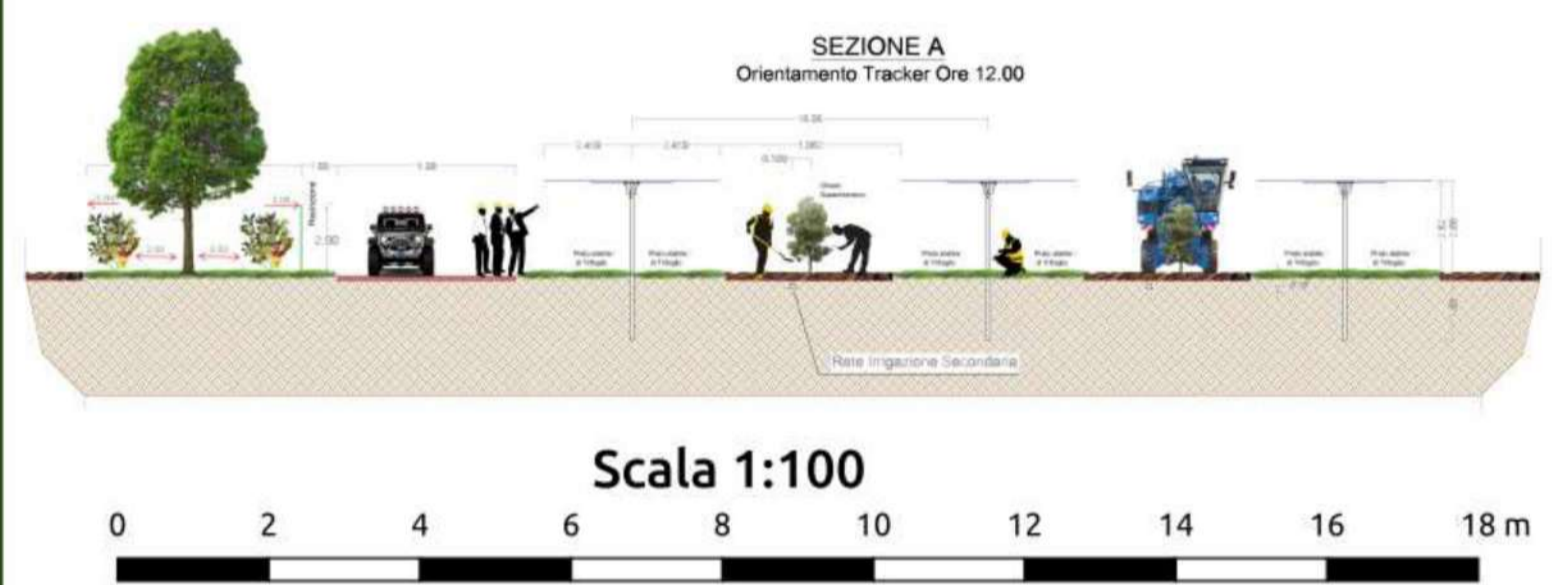

| REGIONE PUGLIA  | PROVINCIA DI FOGGIA  | COMUNE DI LUCERA  | | | | | | | | | | | | | | |
|---|---|--|----------|------------|------------|-----------|-------|------------|--|--|--|--|--|--|--|--|
| DENOMINAZIONE: Comune di Lucera (FG) Località "Contrada Vaccarella" | | | | | | | | | | | | | | | | |
| PROGETTO DEFINITIVO per la realizzazione di un impianto agrovoltivo da ubicare in agro del comune di Lucera (FG) in località "Contrada Vaccarella", potenza nominale pari a 36,7026 MW in DC e potenza in immissione pari a 30 MW AC, e delle relative opere di connessione alla RTN ricadenti nello stesso comune. | | | | | | | | | | | | | | | | |
| PROponente: Fortore energia | | FORTORE ENERGIA S.p.A. Piazza G. Marconi, 15 - 00144 Roma PEC: fortoreenergia@pec.it Part. IVA 03151540717 | | | | | | | | | | | | | | |
| Codice Autorizzazione Unica: Q1V13G6 | | | | | | | | | | | | | | | | |
| Miglioramento Ambientale e Valorizzazione Agricola | | Tav. n° 18.cDS Scala 1:100 | | | | | | | | | | | | | | |
| <table border="1" style="width: 100%; border-collapse: collapse;"> <thead> <tr> <th style="width: 10%;">Numero</th> <th style="width: 10%;">Data</th> <th style="width: 80%;">Motivo</th> <th style="width: 10%;">Eseguito</th> <th style="width: 10%;">Verificato</th> <th style="width: 10%;">Approvato</th> </tr> </thead> <tbody> <tr> <td>Rev 0</td> <td>Marzo 2022</td> <td>istanza per l'avvio del procedimento di rilascio del provvedimento di VIA nell'ambito del Provvedimento Unico in materia Ambientale ai sensi dell'art.27 del D.Lgs. 152/2006 e ss.mm.ii.</td> <td></td> <td></td> <td></td> </tr> </tbody> </table> | Numero | Data | Motivo | Eseguito | Verificato | Approvato | Rev 0 | Marzo 2022 | istanza per l'avvio del procedimento di rilascio del provvedimento di VIA nell'ambito del Provvedimento Unico in materia Ambientale ai sensi dell'art.27 del D.Lgs. 152/2006 e ss.mm.ii. | | | | | | | |
| Numero | Data | Motivo | Eseguito | Verificato | Approvato | | | | | | | | | | | |
| Rev 0 | Marzo 2022 | istanza per l'avvio del procedimento di rilascio del provvedimento di VIA nell'ambito del Provvedimento Unico in materia Ambientale ai sensi dell'art.27 del D.Lgs. 152/2006 e ss.mm.ii. | | | | | | | | | | | | | | |
| PROGETTAZIONE: Dott.ssa Ing. ANGELA LANCELLOTTI Via del Gallileo n.281 85100 Potenza (PZ) Ordine degli Ingegneri di Potenza n.1702 Mail: esapro.studiotecnico@gmail.com PEC: angela.lancellotti@ingpec.eu Cell: 320 8683387 | |  | | | | | | | | | | | | | | |
| TECNICO: Dott. For. Nicola Cristella Strada Paretone zona I n.349 74015 - Martina Franca (TA) Ordine dei Dott. Agronomi e dei Dott. Forestali della Provincia di Taranto n. 269 Mail: nicolacristella@gmail.com | |  | | | | | | | | | | | | | | |
| Spazio riservato agli Enti | | | | | | | | | | | | | | | | |