

LEGENDA

-  Recinzione Parco Fotovoltaico
-  Tracker FV 2P - 30
-  Tracker FV 2P - 45
-  Cabina
-  Inverter
-  Viabilità Interna al Parco Fotovoltaico
-  Cavidotto esterno in MT
-  Cavidotto interno
-  Sottostazione Elettrica Terna
-  Stazione Elettrica Utente

PPTR COMPONENTI GEOMORFOLOGICHE

-  UCP_versanti_pendenza20%
-  UCP_Lame_gravine
-  UCP_Inghiottoi_50m
-  UCP_Grotte_100m
-  UCP_geositi_100m
-  UCP_Doline
-  UCP_Cordoni_Dunari

COMPONENTI IDROLOGICHE

-  UCP_Vincolo idrogeologico
-  UCP_Sorgenti_25m
-  UCP_connesioneRER_100m
-  BP_142_C_150m
-  BP_142_B_300m
-  BP_142_A_300m

COMPONENTI BOTANICO VEGETAZIONALI

-  UCP_rispetto boschi
-  UCP_Pascoli_naturali
-  UCP_Formazioni arbustive
-  UCP_Aree_Umide
-  BP_142_J
-  BP_142_G

COMPONENTI AREE PROTETTE


-  UCP_rispetto parchi_100m
-  UCP_rilevanza naturalistica
-  BP_142_F

COMPONENTI CULTURALI

-  UCP_stratificazione insediativa_siti storico culturali
-  UCP_stratificazione insediativa_rete tratturi
-  UCP_paesaggi rurali
-  UCP_citta consolidata
-  UCP_ree_a_rischio archeologico
-  UCP_area_rispetto_zone interesse archeologico
-  UCP_area_rispetto_siti storico culturali
-  UCP_area_rispetto_rete tratturi
-  BP_142_M
-  BP_142_H_VALIDATE
-  BP_142_H
-  BP_136

COMPONENTI PERCETTIVE

-  UCP_strade valenza paesaggistica_pol
-  UCP_strade valenza paesaggistica
-  UCP_strade panoramiche
-  UCP_luoghi panoramici_pol
-  UCP_luoghi panoramici
-  UCP_coni visuali

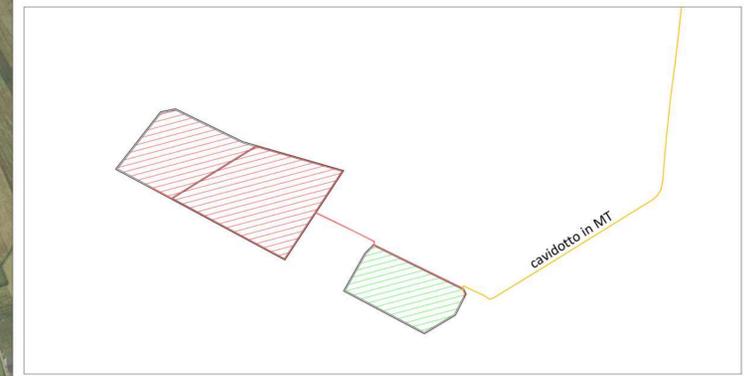

Campo	Tracker 2P-30	Tracker 2P-45	Tot.Pannelli	Potenza MW	Inverter 3 MW
1	40	428	40.920	27,4164	7
2	9	148	13.860	9,2862	3
	49	576	54780	36.7026	10



<p>REGIONE PUGLIA</p> 	<p>PROVINCIA DI FOGGIA</p> 	<p>COMUNE DI LUCERA</p> 
--	---	--

DENOMINAZIONE: Comune di Lucera (FG)
Località "Contrada Vaccarella"

PROGETTO DEFINITIVO
per la realizzazione di un impianto agrovoltivo da ubicare in agro del comune di Lucera (FG) in località "Contrada Vaccarella", potenza nominale pari a 36.7026 MW in DC e potenza in immissione pari a 30 MW AC, e delle relative opere di connessione alla RTN ricadenti nello stesso comune.

PROPONENTE: **fortore energia**
FORTORE ENERGIA S.p.A.
Piazza G. Marconi, 15 - 00144 Roma
PEC: fortoreenergia@pec.it
Part. IVA 03151540717

Codice Autorizzazione Unica **Q1V13G6**

ELABORATO: Analisi P.P.T.R. Puglia
Tav n° 1AP
Scala 1:20000

Aggiornamenti	Numero	Data	Motivo	Eseguito	Verificato	Approvato
	Rev 0	Aprile 2022	Istanza per l'avvio del procedimento di rilascio del provvedimento di VIA nell'ambito del Provvedimento Unico in materia Ambientale ai sensi dell'art.27 del D.Lgs.152/2006 e ss.mm.ii.			

I PROGETTISTI

Dott.ssa Ing. ANGELA LANCELLOTTI
Via del Gallitello n.281
85100 Potenza (PZ)
Ordine degli Ingegneri di Potenza n.1702
Mail: esapro_studiotecnico@gmail.com
PEC: angela.lancellotti@ingpec.eu
Cell: 320 8683387

Spazio Riservato agli Enti



Tutti i diritti sono riservati, la riproduzione anche parziale del disegno è vietata.