



Estratto della Carta Stradale 5 km

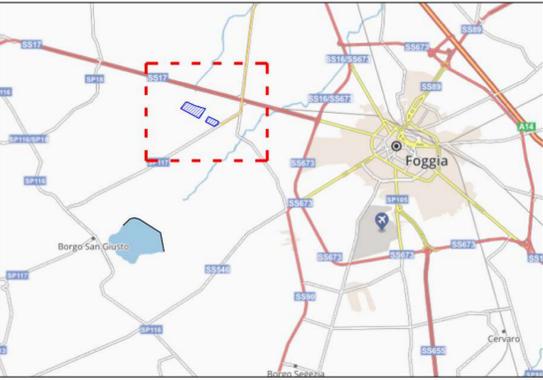

Estratto della Carta Stradale 2 km





Estratto della Carta Stradale 1 km

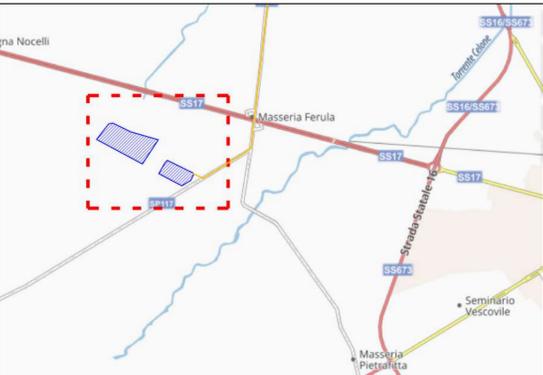


LEGENDA

- CONFINI COMUNALI
- CONFINI REGIONALI/PROVINCIALI
- AREA IMPIANTO
- SOTTOSTAZIONE ELETTRICA TERNA
- STAZIONE ELETTRICA UTENTE
- CAVIDOTTO IN MT

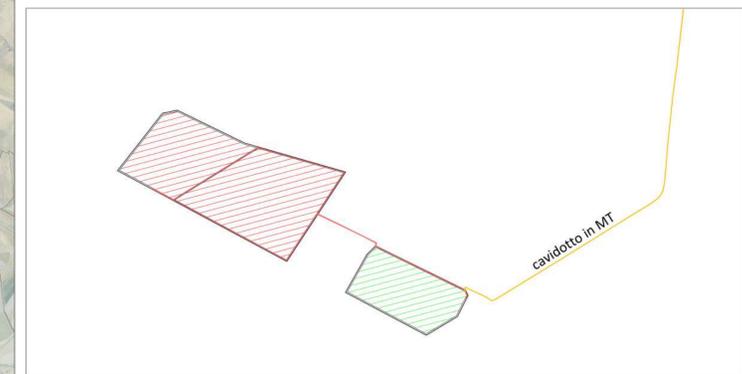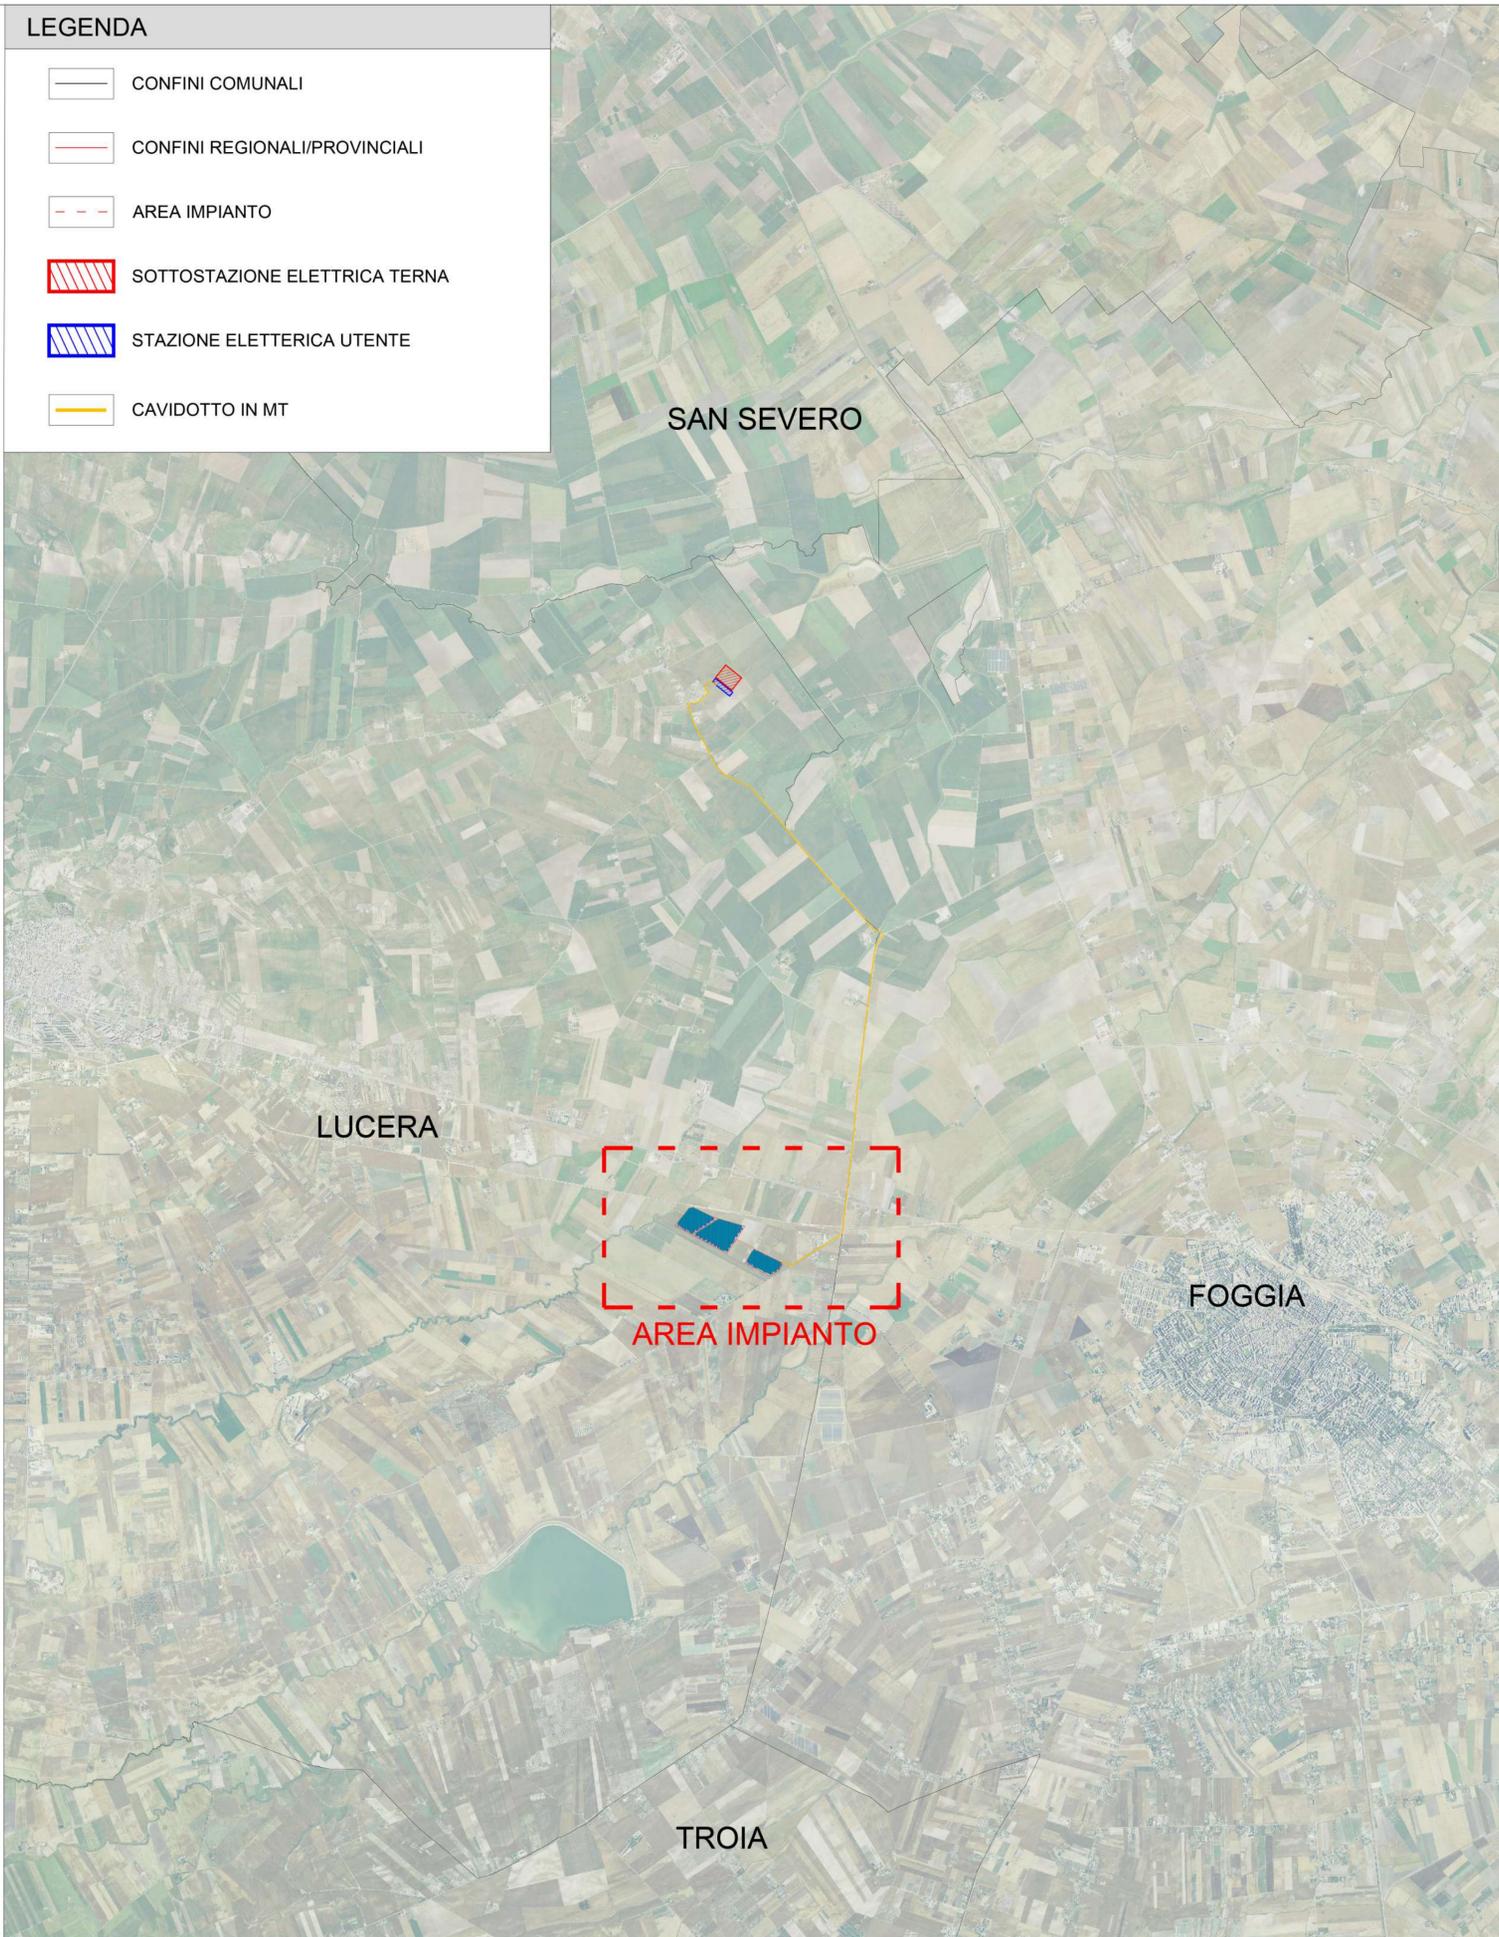

Campo	Tracker 2P-30	Tracker 2P-45	Tot.Pannelli	Potenza MW	Inverter 3 MW
1	40	428	40.920	27,4164	7
2	9	148	13.860	9,2862	3
	49	576	54780	36.7026	10

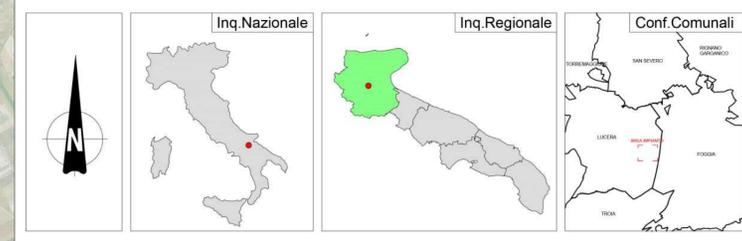

REGIONE PUGLIA 	PROVINCIA DI FOGGIA 	COMUNE DI LUCERA
DENOMINAZIONE: Comune di Lucera (FG) Località "Contrada Vaccarella"		
PROGETTO DEFINITIVO per la realizzazione di un impianto agrovoltaiico da ubicare in agro del comune di Lucera (FG) in località "Contrada Vaccarella", potenza nominale pari a 36,7026 MW in DC e potenza in immissione pari a 30 MW AC, e delle relative opere di connessione alla RTN ricadenti nello stesso comune.		
PROPONENTE fortore energia		FORTORE ENERGIA S.p.A. Piazza G. Marconi, 15 - 00144 Roma PEC: fortoreenergia@pec.it Part. IVA 03151540717
Codice Autorizzazione Unica Q1V13G6		
ELABORATO		Tav n° 1EG
Localizzazione Geografica		Scala 1:50000
Numero Rev 0	Data Aprile 2022	Motivo Istanza per l'avvio del procedimento di rilascio del provvedimento di VIA nell'ambito del Provvedimento Unico in materia Ambientale ai sensi dell'art.27 del D.Lgs.152/2006 e ss.mm.ii.
I PROGETTISTI Dott.ssa Ing. ANGELA LANCELLOTTI Via del Gallieno n.281 85100 Potenza (PZ) Ordine degli Ingegneri di Potenza n.1702 Mail: esapro.studiotecnico@gmail.com PEC: angela.lancellotti@ingpec.eu Cell: 320 8883387		Spazio Riservato agli Enti
Dott.ssa Ing. ANGELA LANCELLOTTI Via del Gallieno n.281 85100 Potenza (PZ) Ordine degli Ingegneri di Potenza n.1702 Mail: esapro.studiotecnico@gmail.com PEC: angela.lancellotti@ingpec.eu Cell: 320 8883387		