
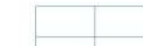















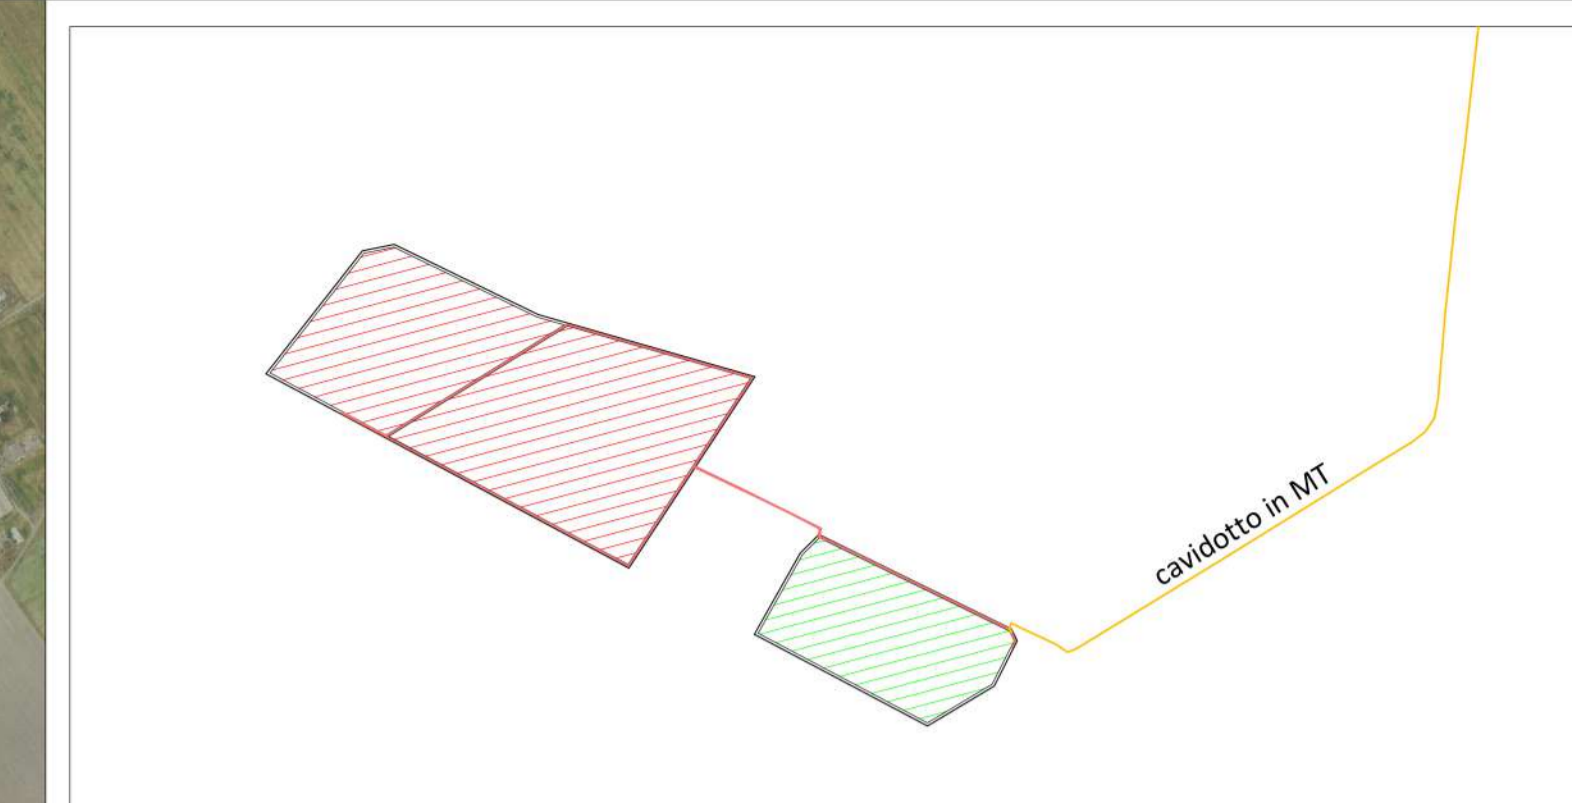
LEGENDA

-  Recinzione Parco Fotovoltaico
-  Tracker FV 2P - 30
-  Tracker FV 2P - 45
-  Cabina
-  Inverter
-  Viabilità Interna al Parco Fotovoltaico
-  Cavidotto esterno in MT
-  Cavidotto interno

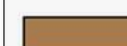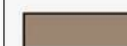


PPTR COMPONENTI GEOMORFOLOGICHE

-  UCP_versanti_pendenza20%
-  UCP_Lame_gravine
-  UCP_Inghiottoi_50m
-  UCP_Grotte_100m
-  UCP_geositi_100m
-  UCP_Doline
-  UCP_Cordoni_Dunari



Campo	Tracker 2P-30	Tracker 2P-45	Tot.Pannelli	Potenza MW	Inverter 3 MW
1	40	428	40.920	27,4164	7
2	9	148	13.860	9,2862	3
	49	576	54.780	36,7026	10

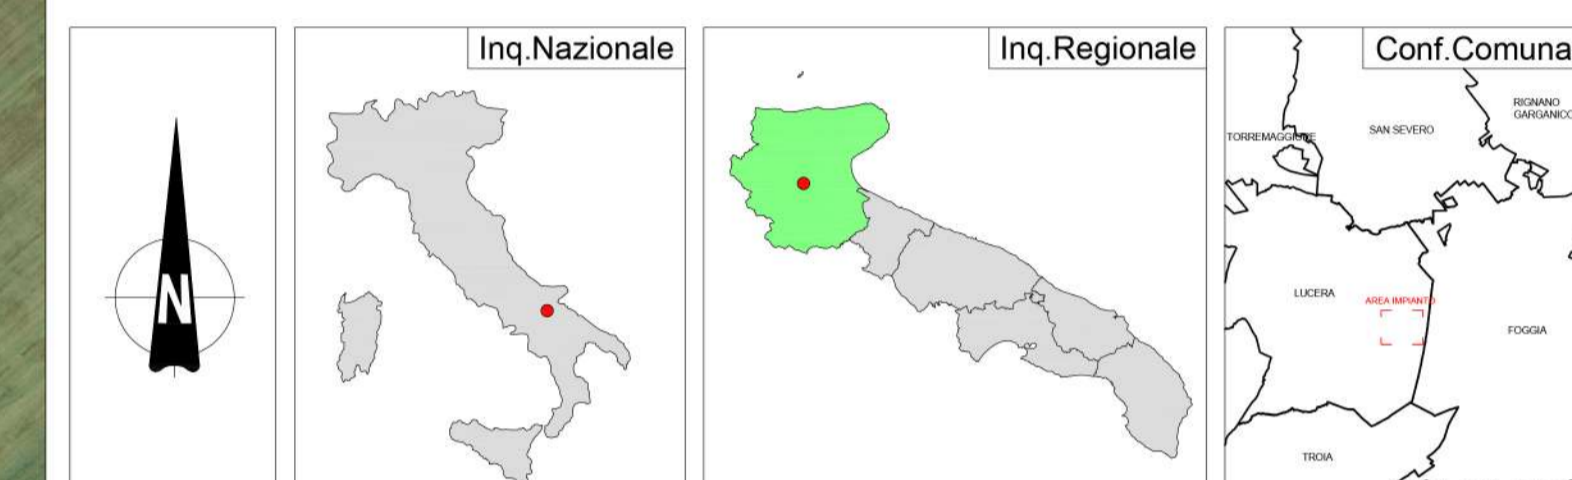

REGIONE PUGLIA



PROVINCIA DI FOGGIA



COMUNE DI LUCERA



DENOMINAZIONE: Comune di Lucera (FG)
Località "Contrada Vaccarella"

PROGETTO DEFINITIVO

per la realizzazione di un impianto agrovoltico da ubicare in agro del comune di Lucera (FG) in località "Contrada Vaccarella", potenza nominale pari a 36,7026 MW in DC e potenza in immissione pari a 30 MW AC, e delle relative opere di connessione alla RTN ricadenti nello stesso comune.

PROPONENTE



FORTORE ENERGIA S.p.A.
Piazza G. Marconi, 15 - 00144 Roma
PEC: fortoreenergia@pec.it
Part. IVA 03151540717

Codice Autorizzazione Unica Q1V13G6

ELABORATO

Analisi P.P.T.R. Puglia - Componenti Geomorfologiche

Tav n° 2AP

Scala 1:10000

Aggiornamenti	Numero	Data	Motivo	Eseguito	Verificato	Approvato
	Rev 0	Aprile 2022	Istanza per l'avvio del procedimento di rilascio del provvedimento di VIA nell'ambito del Provvedimento Unico in materia Ambientale ai sensi dell'art.27 del D.Lgs.152/2006 e ss.mm.ii.			

I PROGETTISTI

Dott.ssa Ing. ANGELA LANCELLOTTI
Via del Gallinello n.281
85100 Potenza (PZ)
Ordine degli Ingegneri di Potenza n.1702
Mail: esapro.studiotecnico@gmail.com
PEC: angela.lancellotti@ingpec.eu
Cell: 320 8683387

Dott.ssa Ing. ANGELA LANCELLOTTI
Via del Gallinello n.281
85100 Potenza (PZ)
Ordine degli Ingegneri di Potenza n.1702
Mail: esapro.studiotecnico@gmail.com
PEC: angela.lancellotti@ingpec.eu
Cell: 320 8683387



Spazio Riservato agli Enti