

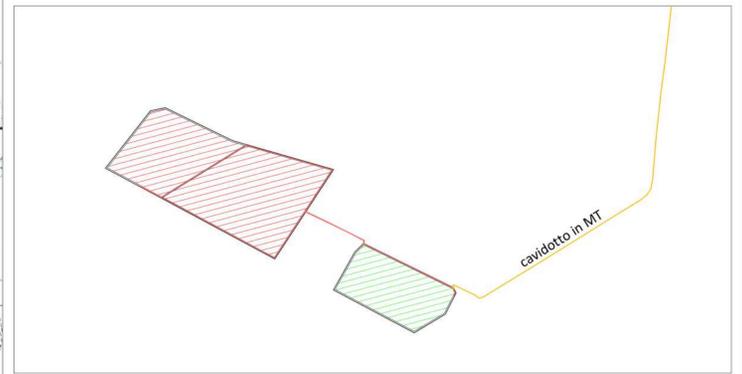


LEGENDA

-  Parco Fotovoltaico
-  Cavidotto MT
-  Stazione Elettrica Terna
-  Stazione Elettrica Utente

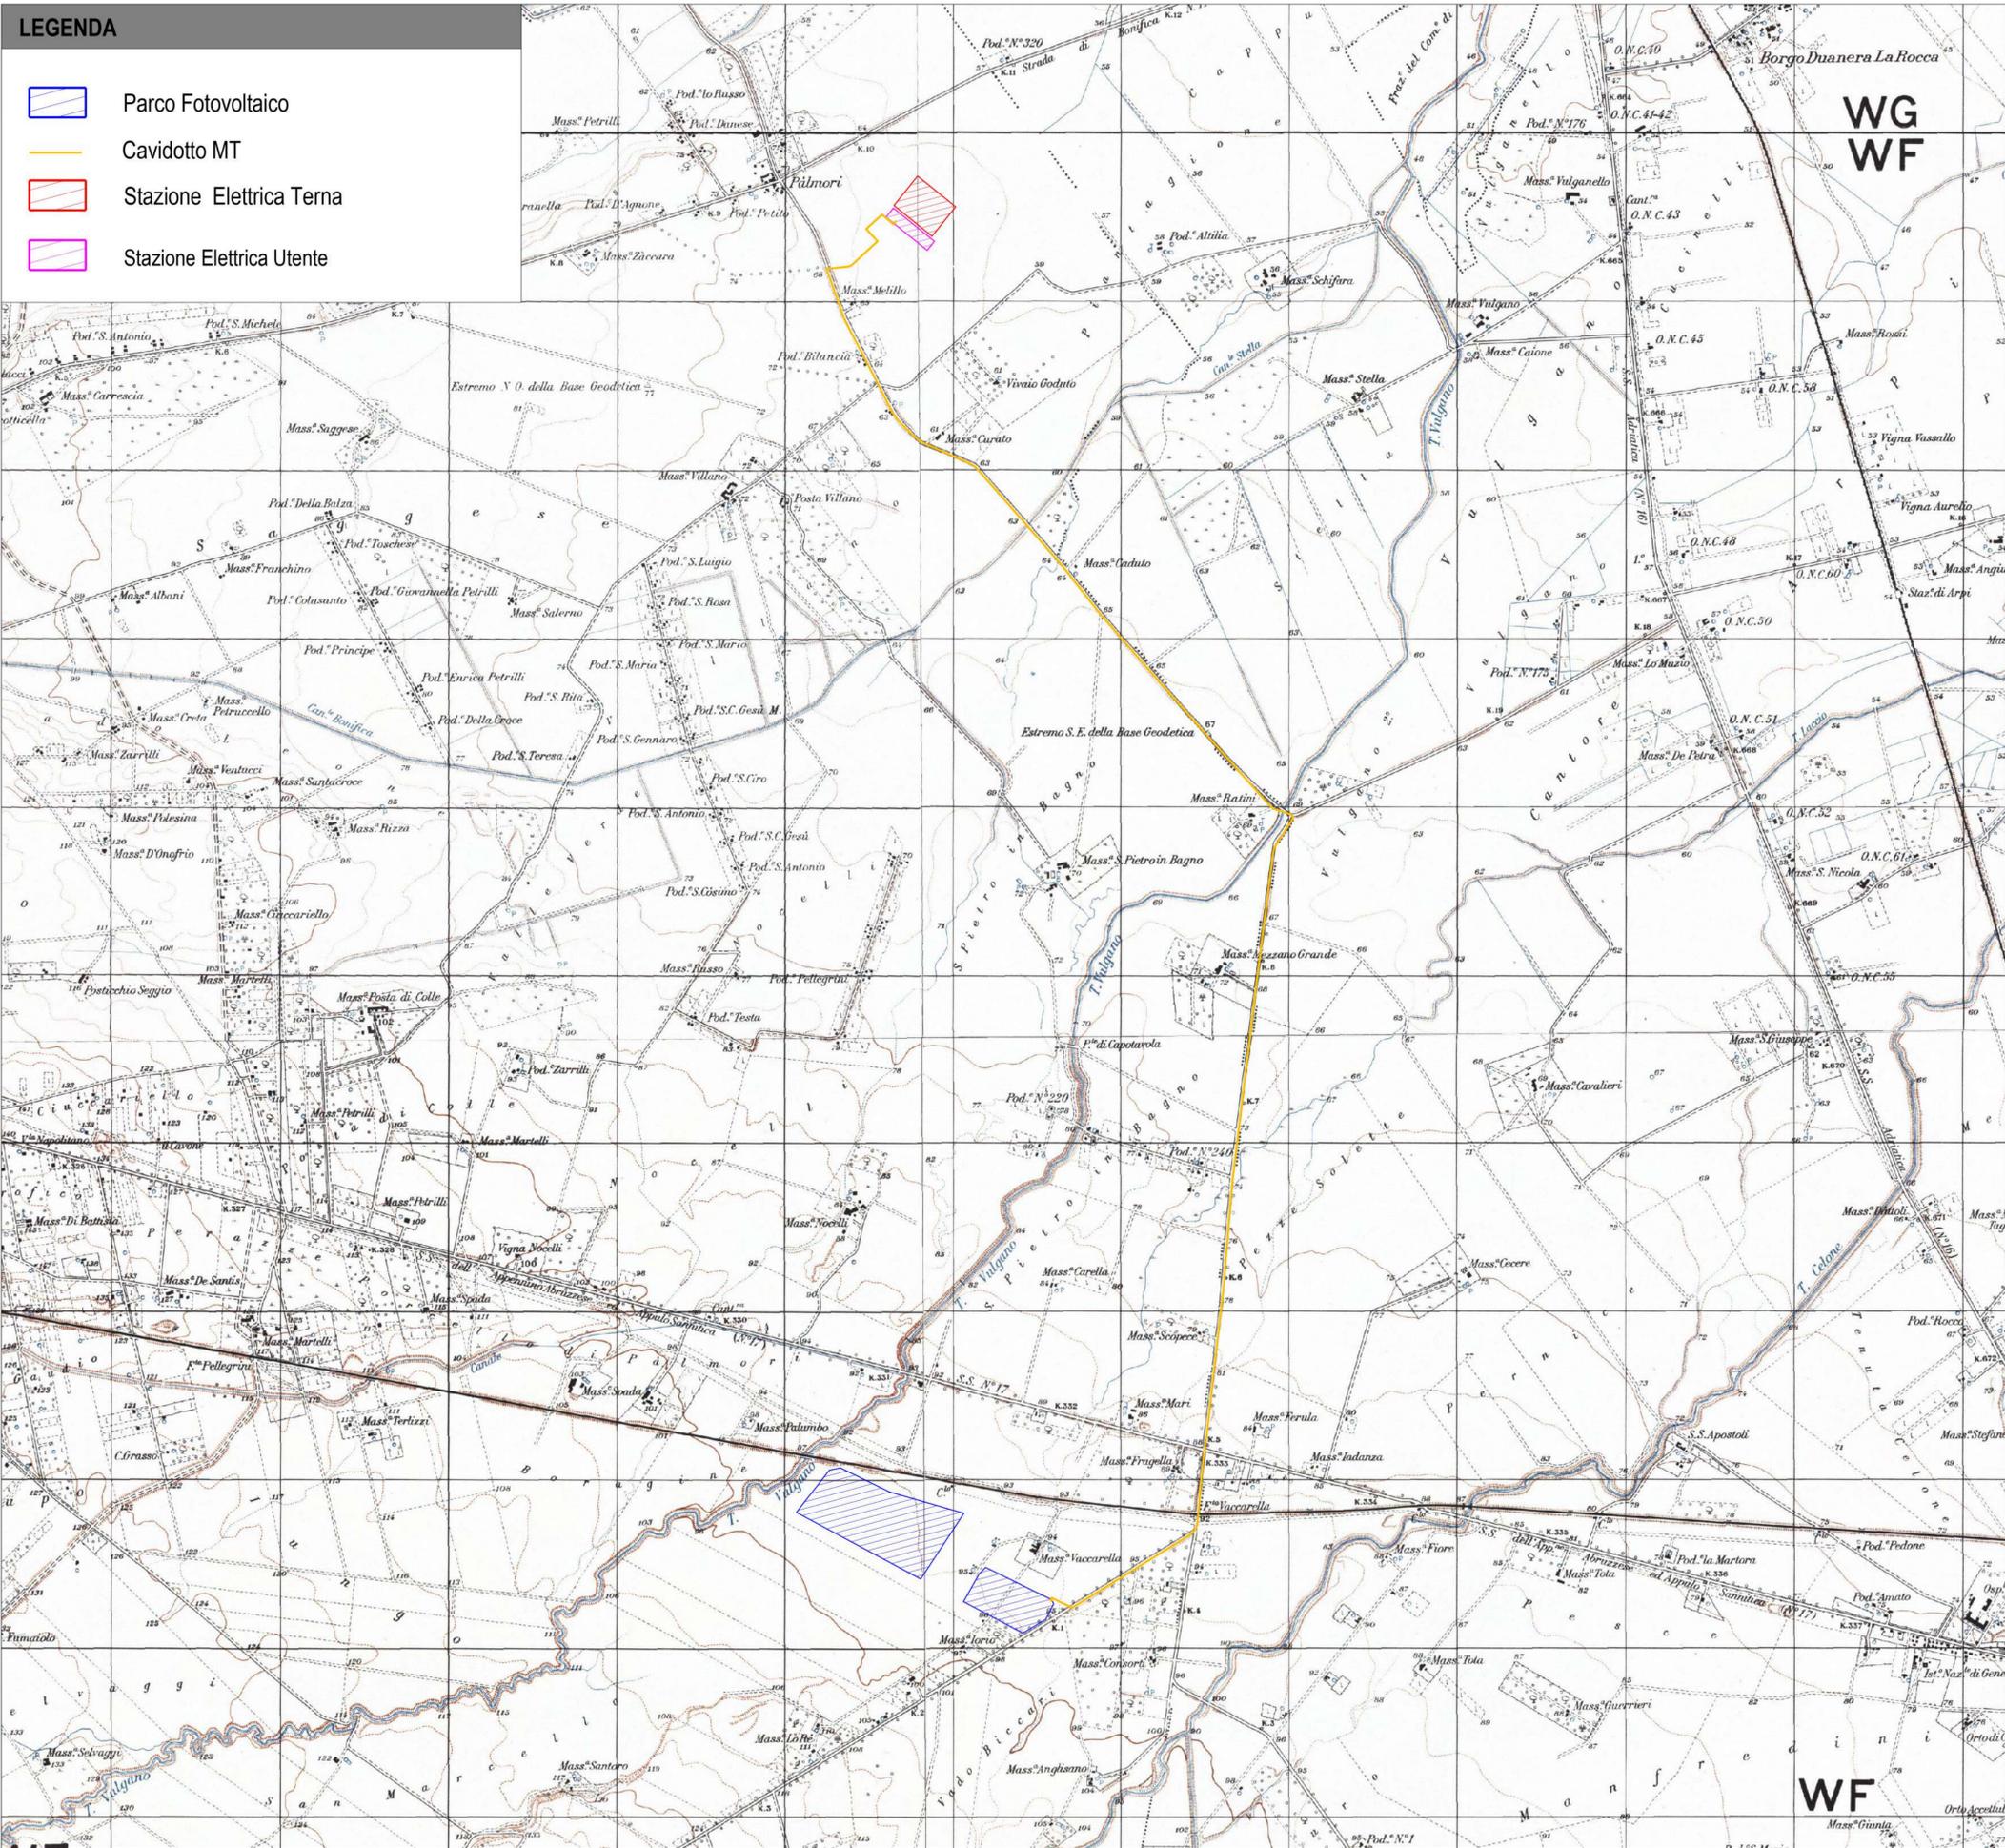

Campo	Tracker 2P-30	Tracker 2P-45	Tot.Pannelli	Potenza MW	Inverter 3 MW
1	40	428	40.920	27,4164	7
2	9	148	13.860	9,2862	3
	49	576	54.780	36,7026	10

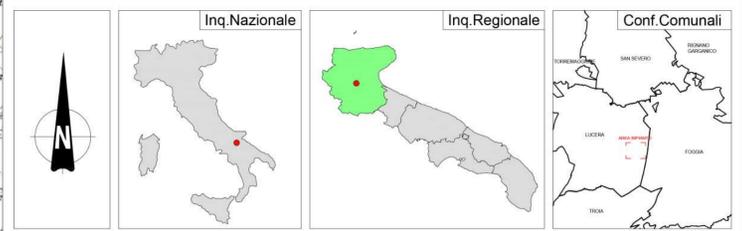

REGIONE PUGLIA 	PROVINCIA DI FOGGIA 	COMUNE DI LUCERA 
DENOMINAZIONE: Comune di Lucera (FG) Località "Contrada Vaccarella"		
PROGETTO DEFINITIVO per la realizzazione di un impianto agrovoltattico da ubicare in agro del comune di Lucera (FG) in località "Contrada Vaccarella", potenza nominale pari a 36,7026 MW in DC e potenza in immissione pari a 30 MW AC, e delle relative opere di connessione alla RTN ricadenti nello stesso comune.		
PROPONENTE 		FORTORE ENERGIA S.p.A. Piazza G. Marconi, 15 - 00144 Roma PEC: fortoreenergia@pec.it Part. IVA 03151540717
Codice Autorizzazione Unica Q1V13G6		
ELABORATO Inquadramento dell' Area di Progetto su IGM		Tav n° 2EG Scala 1:20000
Aggiornamenti Numero Data Motivo Rev 0 Aprile 2022 Istanza per l'avvio del procedimento di rilascio del provvedimento di VIA nell'ambito del Provvedimento Unico in materia Ambientale ai sensi dell'art.27 del D.Lgs.152/2006 e ss.mm.ii.	Eseguito Verificato Approvato	
I PROGETTISTI Dott.ssa Ing. ANGELA LANCELLOTTI Via del Gallieno n.281 85100 Potenza (PZ) Ordine degli Ingegneri di Potenza n.1702 Mail: esapro.studiotecnico@gmail.com PEC: angela.lancelotti@ingpec.eu Cell. 320 8883387		Spazio Riservato agli Enti 
Tutti i diritti sono riservati, la riproduzione anche parziale del disegno è vietata.		