


LEGENDA


-  Recinzione Parco Fotovoltaico
-  Tracker FV 2P - 30
-  Tracker FV 2P - 45
-  Cabina
-  Inverter
-  Viabilità Interna al Parco Fotovoltaico
-  Cavidotto esterno in MT
-  Cavidotto interno

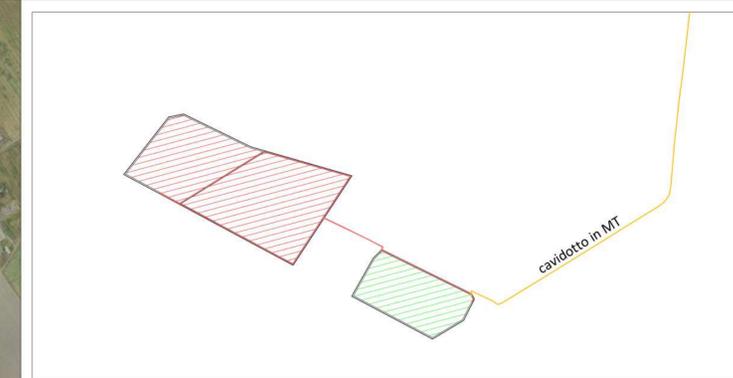

- PPTR COMPONENTI IDROLOGICHE**
-  UCP_Vincolo idrogeologico
 -  UCP_Sorgenti_25m
 -  UCP_connesioneRER_100m
 -  BP_142_C_150m
 -  BP_142_B_300m
 -  BP_142_A_300m



Campo	Tracker 2P-30	Tracker 2P-45	Tot.Pannelli	Potenza MW	Inverter 3 MW
1	40	428	40.920	27,4164	7
2	9	148	13.860	9,2862	3
	49	576	54.780	36,7026	10

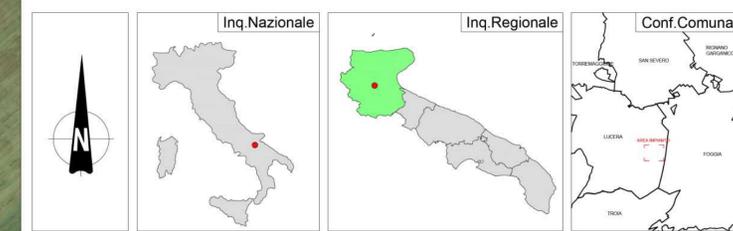

REGIONE PUGLIA 	PROVINCIA DI FOGGIA 	COMUNE DI LUCERA 
DENOMINAZIONE: Comune di Lucera (FG) Località "Contrada Vaccarella"		
PROGETTO DEFINITIVO per la realizzazione di un impianto agrovoltaiico da ubicare in agro del comune di Lucera (FG) in località "Contrada Vaccarella", potenza nominale pari a 36,7026 MW in DC e potenza in immissione pari a 30 MW AC, e delle relative opere di connessione alla RTN ricadenti nello stesso comune.		
PROPONENTE 		FORTORE ENERGIA S.p.A. Piazza G. Marconi, 15 - 00144 Roma PEC: fortoreenergia@pec.it Part. IVA 03151540717
Codice Autorizzazione Unica Q1V13G6		
ELABORATO Analisi P.P.T.R. Puglia - Componenti Idrologiche		Tav n° 3AP Scala 1:10000
Aggiornamenti Rev 0 Aprile 2022	Motivo Istanza per l'avvio del procedimento di rilascio del provvedimento di VIA nell'ambito del Provvedimento Unico in materia Ambientale ai sensi dell'art.27 del D.Lgs.152/2006 e ss.mm.ii.	Eseguito Verificato Approvato
I PROGETTISTI Dott.ssa Ing. ANGELA LANCELLOTTI Via del Galileo n.281 85100 Potenza (PZ) Ordine degli Ingegneri di Potenza n.1702 Mail: esapro_studiotecnico@gmail.com PEC: angela.lancellotti@ingpec.eu Cell: 320 8883387		Spazio Riservato agli Enti 
Dott.ssa Ing. ANGELA LANCELLOTTI Via del Galileo n.281 85100 Potenza (PZ) Ordine degli Ingegneri di Potenza n.1702 Mail: esapro_studiotecnico@gmail.com PEC: angela.lancellotti@ingpec.eu Cell: 320 8883387		
Tutti i diritti sono riservati, la riproduzione anche parziale del disegno è vietata.		