

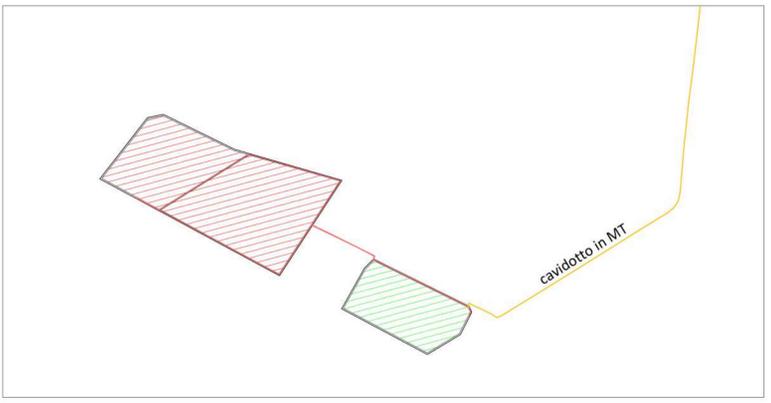


LEGENDA

-  Recinzione Parco Fotovoltaico
-  Tracker FV 2P - 30
-  Tracker FV 2P - 45
-  Cabina
-  Inverter
-  Viabilità Interna al Parco Fotovoltaico
-  Cavidotto esterno in MT
-  Cavidotto interno
-  Sottostazione Elettrica Terna
-  Stazione Elettrica Utente

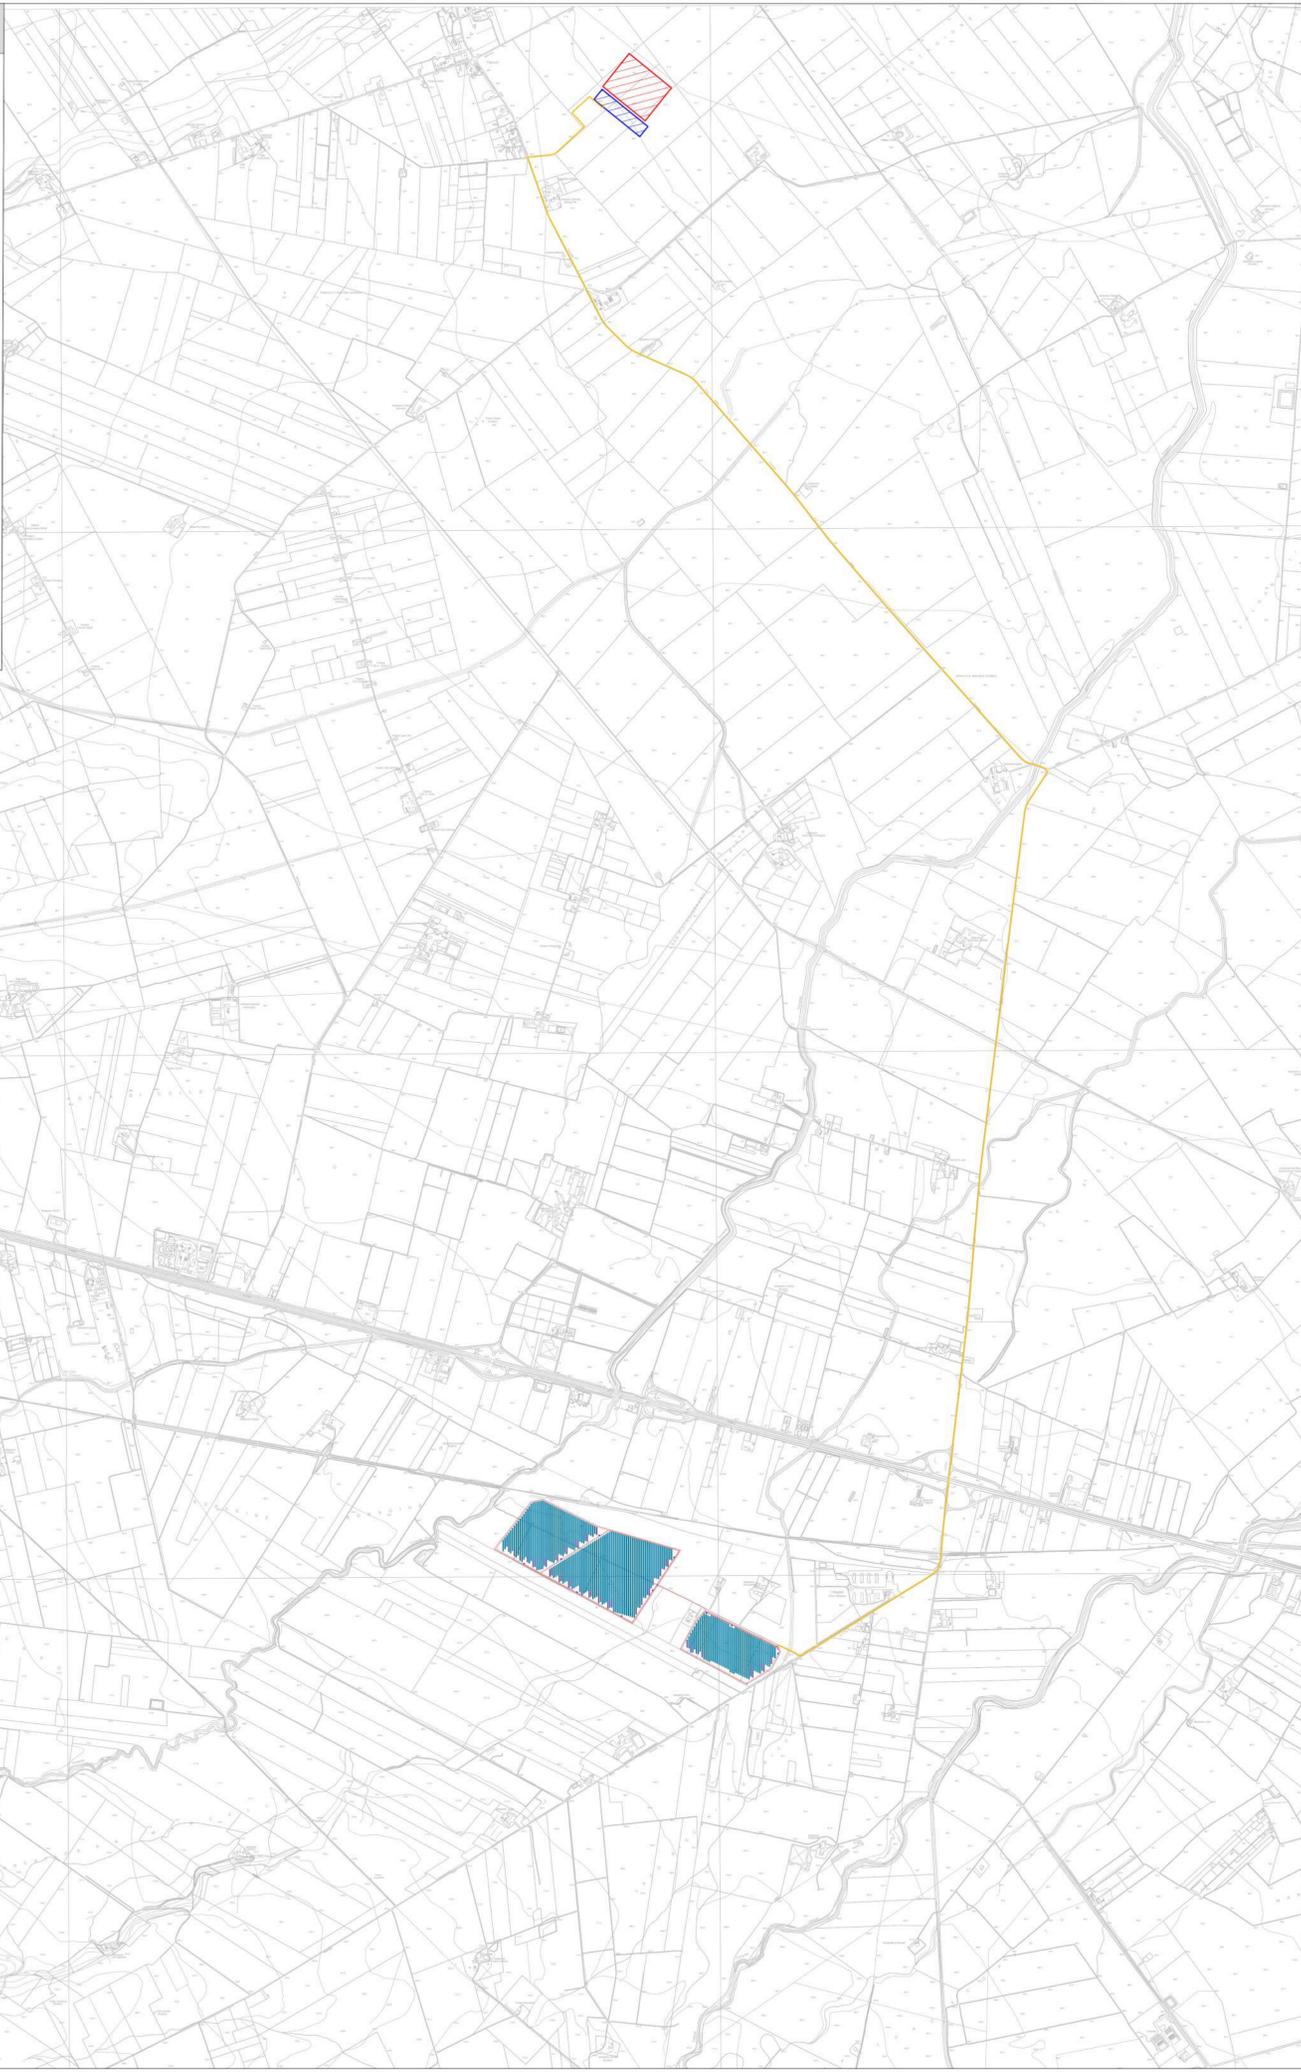

| Campo | Tracker 2P-30 | Tracker 2P-45 | Tot.Pannelli | Potenza MW | Inverter 3 MW |
|-------|---------------|---------------|--------------|------------|---------------|
| 1 | 40 | 428 | 40.920 | 27,4164 | 7 |
| 2 | 9 | 148 | 13.860 | 9,2862 | 3 |
| | 49 | 576 | 54.780 | 36,7026 | 10 |

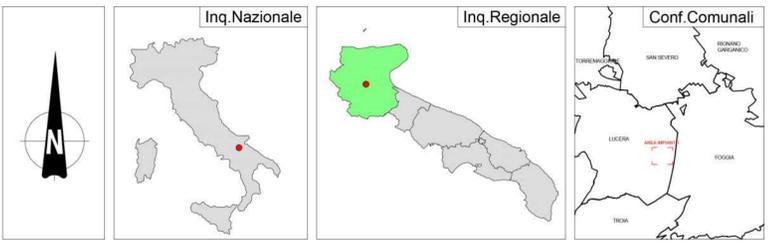

| | | |
|---------------------------------------------------------------------------------------|---------------------------------------------------------------------------------------|---------------------------------------------------------------------------------------|
| REGIONE PUGLIA | PROVINCIA DI FOGGIA | COMUNE DI LUCERA |
|  |  |  |

DENOMINAZIONE: **Comune di Lucera (FG)
Località "Contrada Vaccarella"**

PROGETTO DEFINITIVO
per la realizzazione di un impianto agrovoltaico da ubicare in agro del comune di Lucera (FG) in località "Contrada Vaccarella", potenza nominale pari a 36,7026 MW in DC e potenza in immissione pari a 30 MW AC, e delle relative opere di connessione alla RTN ricadenti nello stesso comune.

PROPONENTE: **fortore energia** S.p.A.
Piazza G. Marconi, 15 - 00144 Roma
PEC: fortoreenergia@pec.it
Part. IVA 03151540717

Codice Autorizzazione Unica Q1V13G6

ELABORATO: Inquadramento dell' Area di progetto su CTR
Tav n° 3EG 1.2
Scala 1:20000

| Aggiornamenti | Numero | Data | Motivo | Eseguito | Verificato | Approvato |
|---------------|--------|-------------|---|----------|------------|-----------|
| | Rev 0 | Aprile 2022 | Istanza per l'avvio del procedimento di rilascio del provvedimento di VIA nell'ambito del Provvedimento Unico in materia Ambientale ai sensi dell'art.27 del D.Lgs.152/2006 e ss.mm.ii. | | | |

I PROGETTISTI

Dott.ssa Ing. ANGELA LANCELOTTI
Via del Galileo n.281
85100 Potenza (PZ)
Ordine degli Ingegneri di Potenza n.1702
Mail: esapro.studiotecnico@gmail.com
PEC: angela.lancelotti@ingpec.eu
Cell: 320 8683387

Spazio Riservato agli Enti



Dott.ssa Ing. ANGELA LANCELOTTI
Via del Galileo n.281
85100 Potenza (PZ)
Ordine degli Ingegneri di Potenza n.1702
Mail: esapro.studiotecnico@gmail.com
PEC: angela.lancelotti@ingpec.eu
Cell: 320 8683387