



**LEGENDA**

-  Recinzione Parco Fotovoltaico
-  Tracker FV 2P - 30
-  Tracker FV 2P - 45
-  Cabina
-  Inverter
-  Viabilità Interna al Parco Fotovoltaico
-  Cavidotto esterno in MT
-  Cavidotto interno

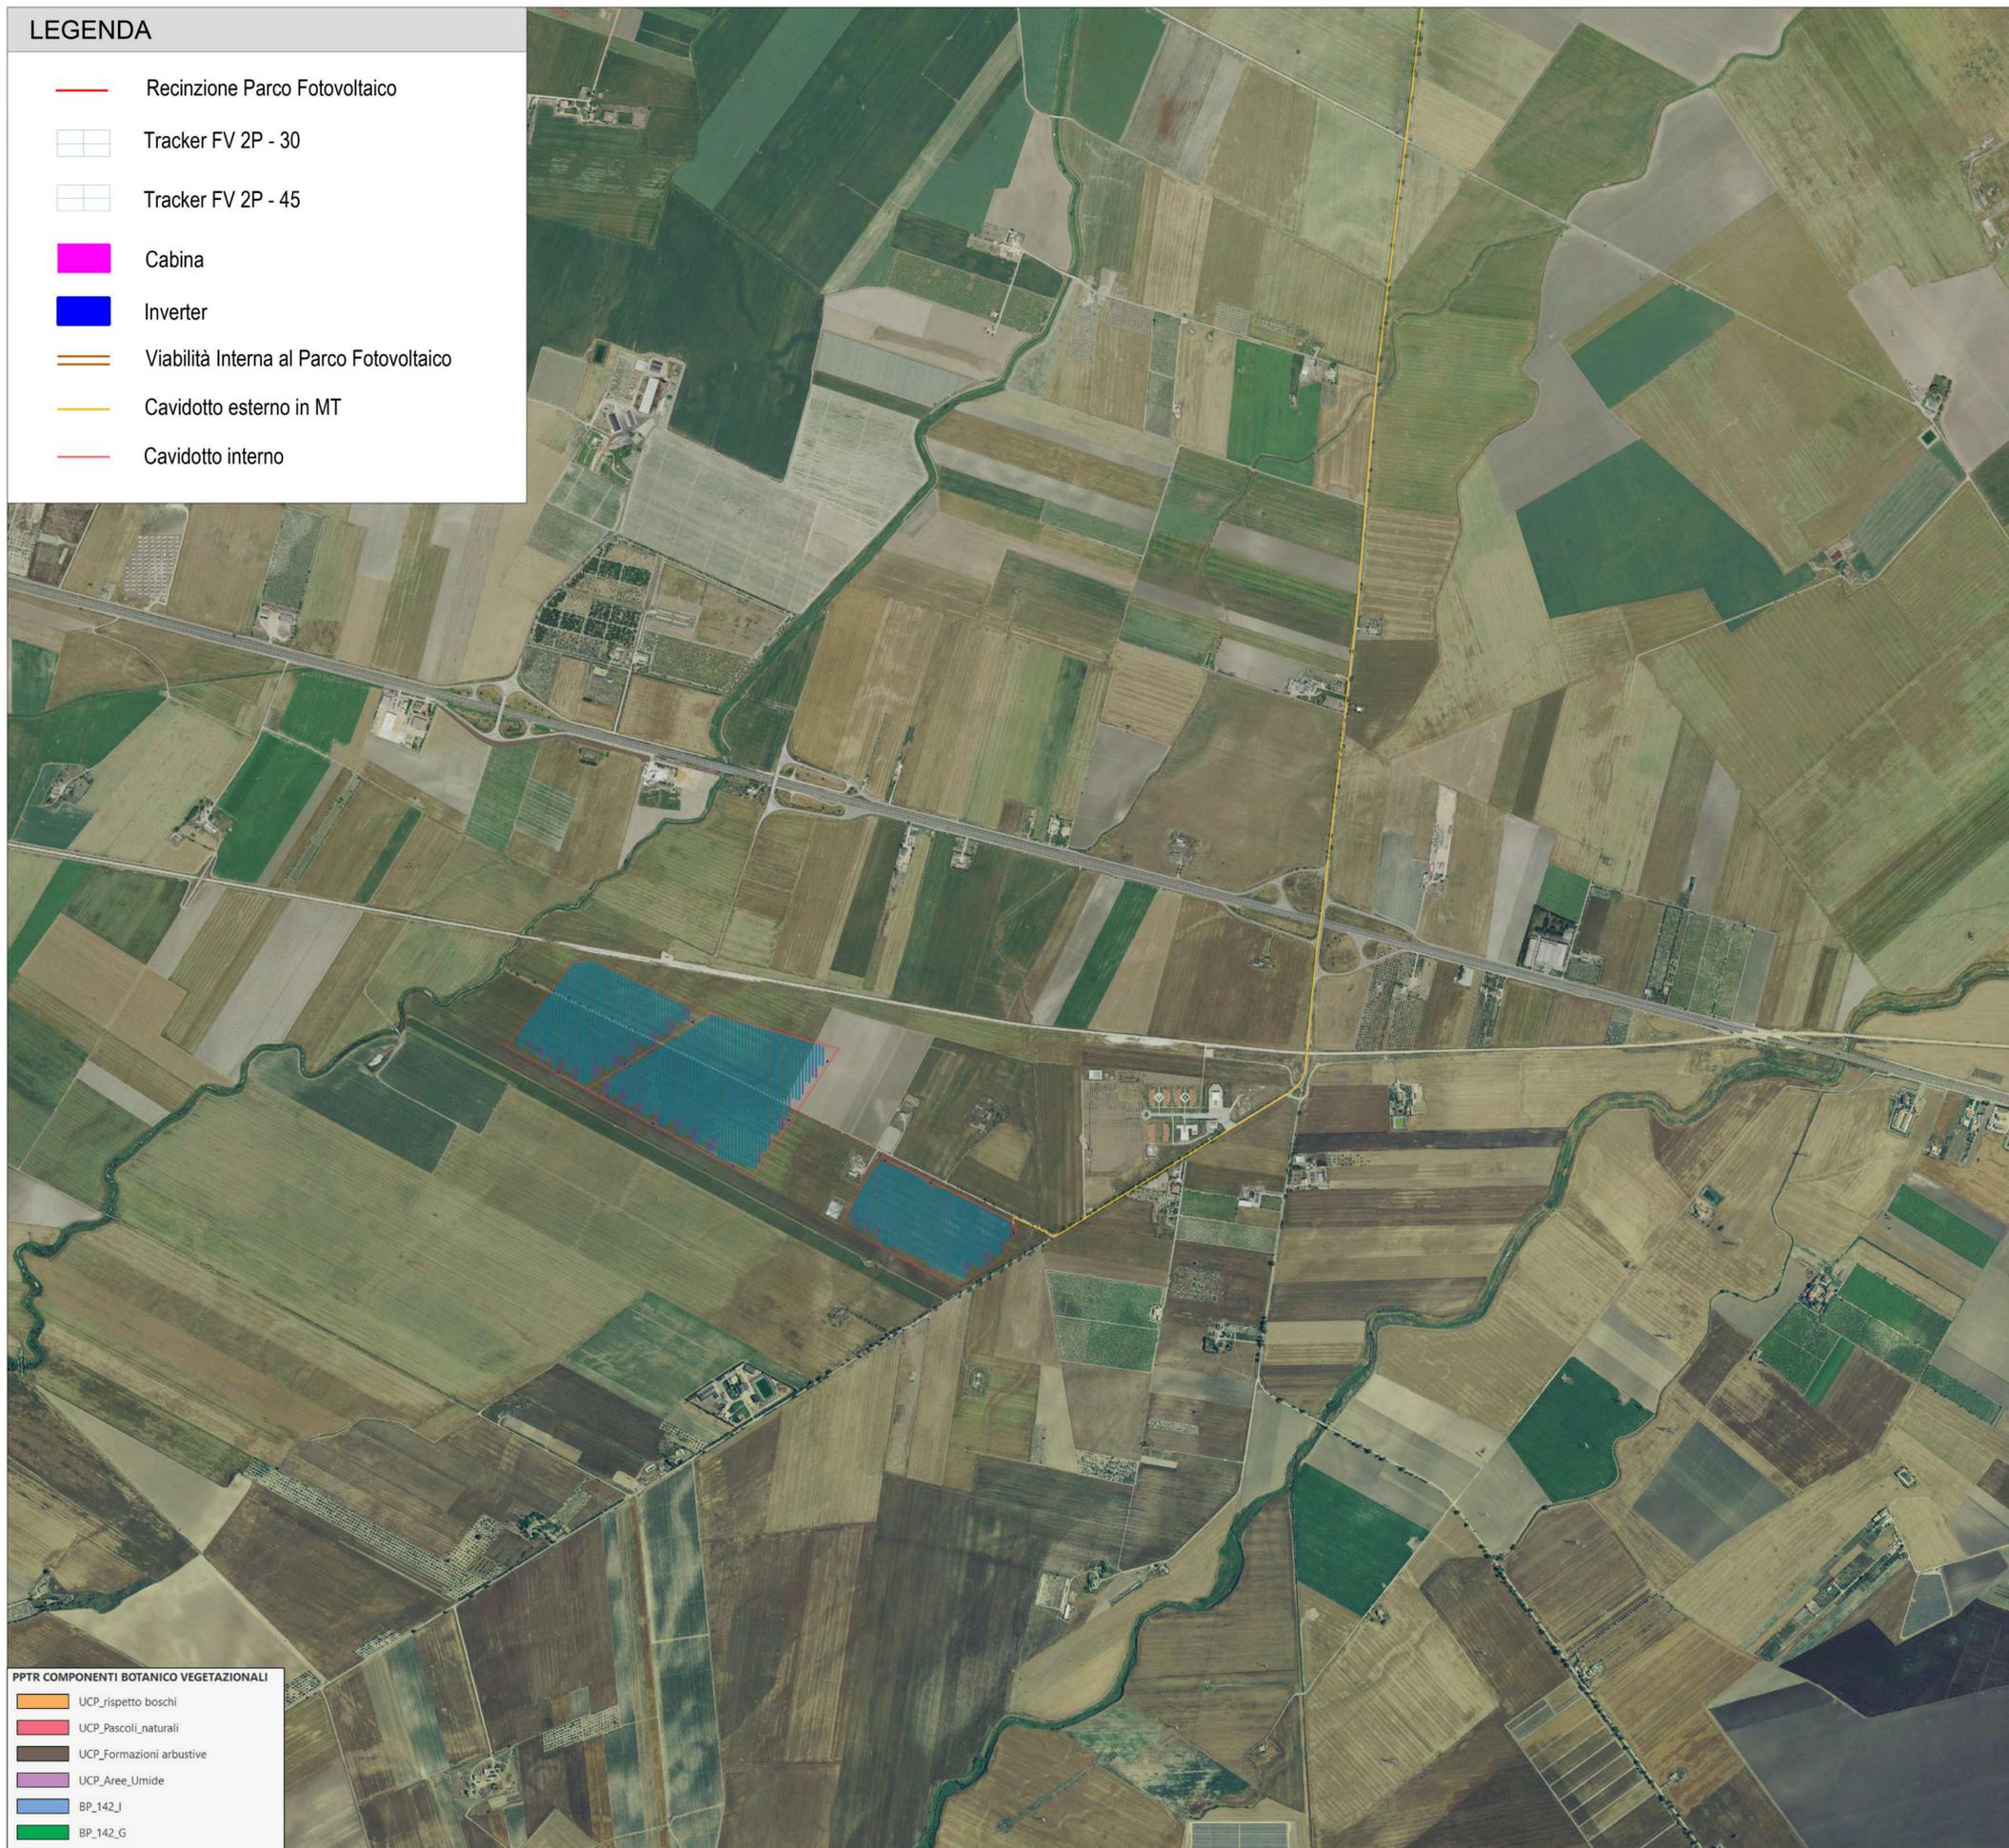

- PPTR COMPONENTI BOTANICO VEGETAZIONALI**
-  UCP\_rispetto boschi
  -  UCP\_Pascoli naturali
  -  UCP\_Formazioni arbustive
  -  UCP\_Aree Umide
  -  BP\_142\_I
  -  BP\_142\_G

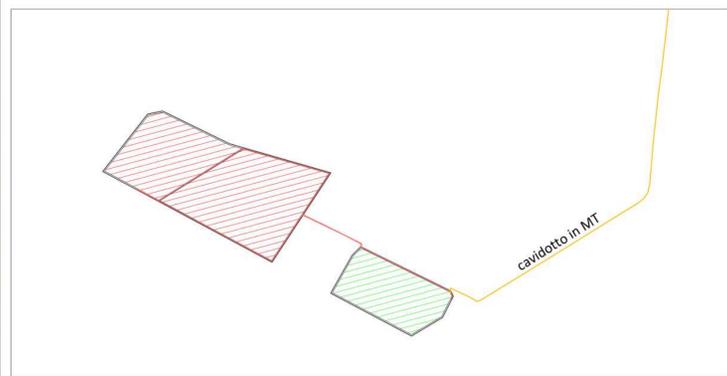

Campo	Tracker 2P-30	Tracker 2P-45	Tot.Pannelli	Potenza MW	Inverter 3 MW
1	40	428	40.920	27,4164	7
2	9	148	13.860	9,2862	3
	49	576	54.780	36,7026	10



<b>REGIONE PUGLIA</b> 	<b>PROVINCIA DI FOGGIA</b> 	<b>COMUNE DI LUCERA</b> 
DENOMINAZIONE: Comune di Lucera (FG) Località "Contrada Vaccarella"		
<b>PROGETTO DEFINITIVO</b>		
per la realizzazione di un impianto agrovoltaiico da ubicare in agro del comune di Lucera (FG) in località "Contrada Vaccarella", potenza nominale pari a 36,7026 MW in DC e potenza in immissione pari a 30 MW AC, e delle relative opere di connessione alla RTN ricadenti nello stesso comune.		
PROPONENTE 		FORTORE ENERGIA S.p.A. Piazza G. Marconi, 15 - 00144 Roma PEC: fortoreenergia@pec.it Part. IVA 03151540717
Codice Autorizzazione Unica <b>Q1V13G6</b>		
ELABORATO Analisi P.P.T.R. Puglia - Componenti Botanico Vegetazionali		Tav n° 4AP
		Scala 1:10000
Aggiornamenti	Numero Data Motivo	Eseguito Verificato Approvato
	Rev 0 Aprile 2022 Istanza per l'avvio del procedimento di rilascio del provvedimento di VIA nell'ambito del Provvedimento Unico in materia Ambientale ai sensi dell'art.27 del D.Lgs. 152/2006 e ss.mm.ii.	
I PROGETTISTI Dott.ssa Ing. ANGELA LANCILOTTI Via del Gallitello n.281 85100 Potenza (PZ) Ordine degli Ingegneri di Potenza n.1702 Mail: esapro_studiotecnico@gmail.com PEC: angela.lancilotti@ingpec.eu Cell: 320 8683387		Spazio Riservato agli Enti 
Dott.ssa Ing. ANGELA LANCILOTTI Via del Gallitello n.281 85100 Potenza (PZ) Ordine degli Ingegneri di Potenza n.1702 Mail: esapro_studiotecnico@gmail.com PEC: angela.lancilotti@ingpec.eu Cell: 320 8683387		
Tutti i diritti sono riservati, la riproduzione anche parziale del disegno è vietata.		