


LEGENDA

- Elettrodotto MT 33kV direttamente interrato in scavo a trincea
- Elettrodotto interrato 150 kV - Opera di Utenza per la connessione alla RTN
- Viabilità di accesso e servizio alla SSE
- SSE SOLARSUD S.R.L. Pratica TERNA 201900979
- SSE ENEL FOGGIA1 Pratica TERNA 201900653
- SOLAR CENTURY FVGC5 S.R.L. Pratica TERNA 202001559
- FORTORE ENERGIA SPA Pratica TERNA 201900752
- Area apparecchiature per la condivisione di Stallo AT
- SISTEMA DI SBARRE PRINCIPALI ø 100
- SISTEMA DI SBARRE ø 40
- IMPRONTA FONDAZIONE APPARECCHIATURE

LEGENDA APPARECCHIATURE	
POSIZIONE	DESCRIZIONE
0	TERMINALE CAVO
1	SCARICATORE DI SOVRATENSIONE AT
2	TRASFORMATORE DI TENSIONE TV 170KV
3	SEZIONATORE TRIPOLARE CON LAME DI TERRA
4	INTERRUTTORE 170KV
5	TRASFORMATORE DI CORRENTE TA 170KV
6	COLONNINO ISOLATORE DI SUPPORTO h.7m 170KV
7	COLONNINO ISOLATORE DI SUPPORTO h. 4.5m 170KV

SEZIONE SE RACCOLTA AT - A-A'

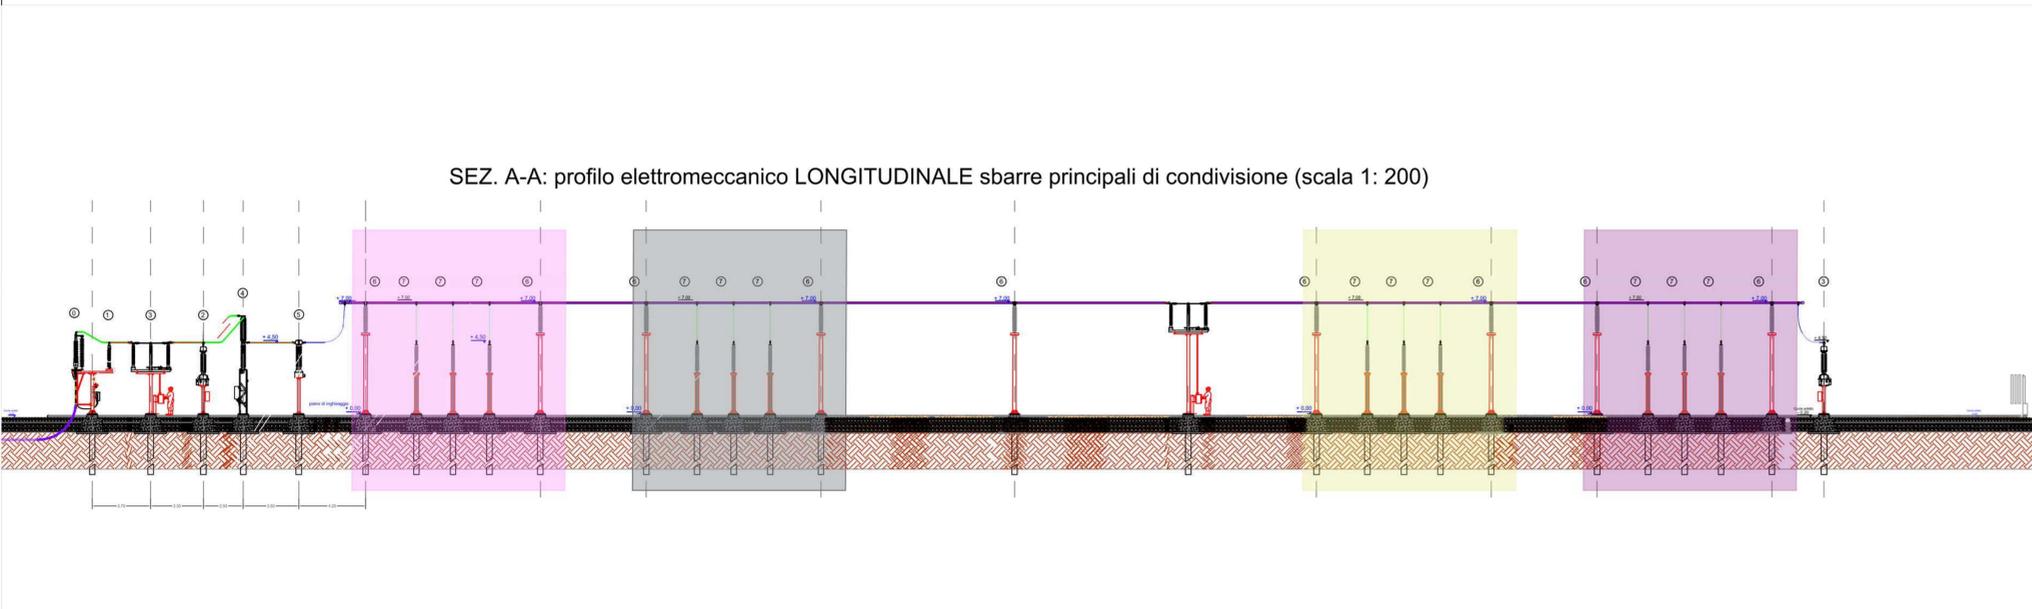

SEZ. A-A': profilo elettromeccanico LONGITUDINALE sbarre principali di condivisione (scala 1: 200)

REGIONE PUGLIA

PROVINCIA DI FOGGIA

COMUNE DI LUCERA

DENOMINAZIONE: Comune di Lucera (FG) Località "Palimori"

CODICE PRATICA: 201900752

Progetto per la realizzazione delle Opere di Connessione alla RTN di un impianto Agrifotovoltaico da ubicarsi nel comune di Lucera (FG).

PROPONENTE

FORTORE ENERGIA SpA
 Piazza Marconi, 15 - 00144 Roma
 PEC: fortoreenergia@pec.it
 Part. IVA 03151540717

ELABORATO		SE RACCOLTA		Tab. n°	
PIANTA E SEZIONE DEL SISTEMA DI SBARRE DI RACCOLTA AT				4CR.07	
				Scala	
				varie	
Numero	Data	Motivo	Eseguito	Verificato	Approvato
Rev 0	Febbraio 2022	Piano Tecnico delle Opere di Connessione alla RTN	SG	AL	AL
Rev 1	Giugno 2022	Integrazione Piano Tecnico delle Opere di Connessione alla RTN	AL	AL	AL

PROGETTAZIONE

Dott.ssa Ing. Angela LANCELLOTTI
 Via del Gallitello 281
 85100 Potenza
 Ordine degli Ingegneri di Potenza n.1702
 Mail: supro.studiotecnico@gmail.com
 PEC: angela.lancellotti@ingpec.eu
 Cell: 320 8683387

Spazio riservato agli Enti

Tutti i diritti sono riservati, la riproduzione anche parziale del disegno è vietata.