Firmato digitalmente da:

LA PISCOPIA GIOVANNI

Firmato il 23/06/2022 10:25

Seriale Certificato: 158943269364412855658050023471072005209

Valido dal 12/02/2020 al 11/02/2023

ArubaPEC S.p.A. NG CA 3

STAZIONE TRASFORMAZIONE AT/MT | **STAZIONE DI RACCOLTA AT** | **STAZIONE DI RACCOLTA AT** | **SE TERNA - FUTURA "PALMORI 380/150 KV" SEZ. 150 KV**

IMPIANTO DI TRASFORMAZIONE AT/MT E CONNESSIONE
FORTORE ENERGIA SPA
C.P. 201900752

IMPIANTO DI CONNESSIONE CONDIVISO CON ALTRI PRODUTTORI

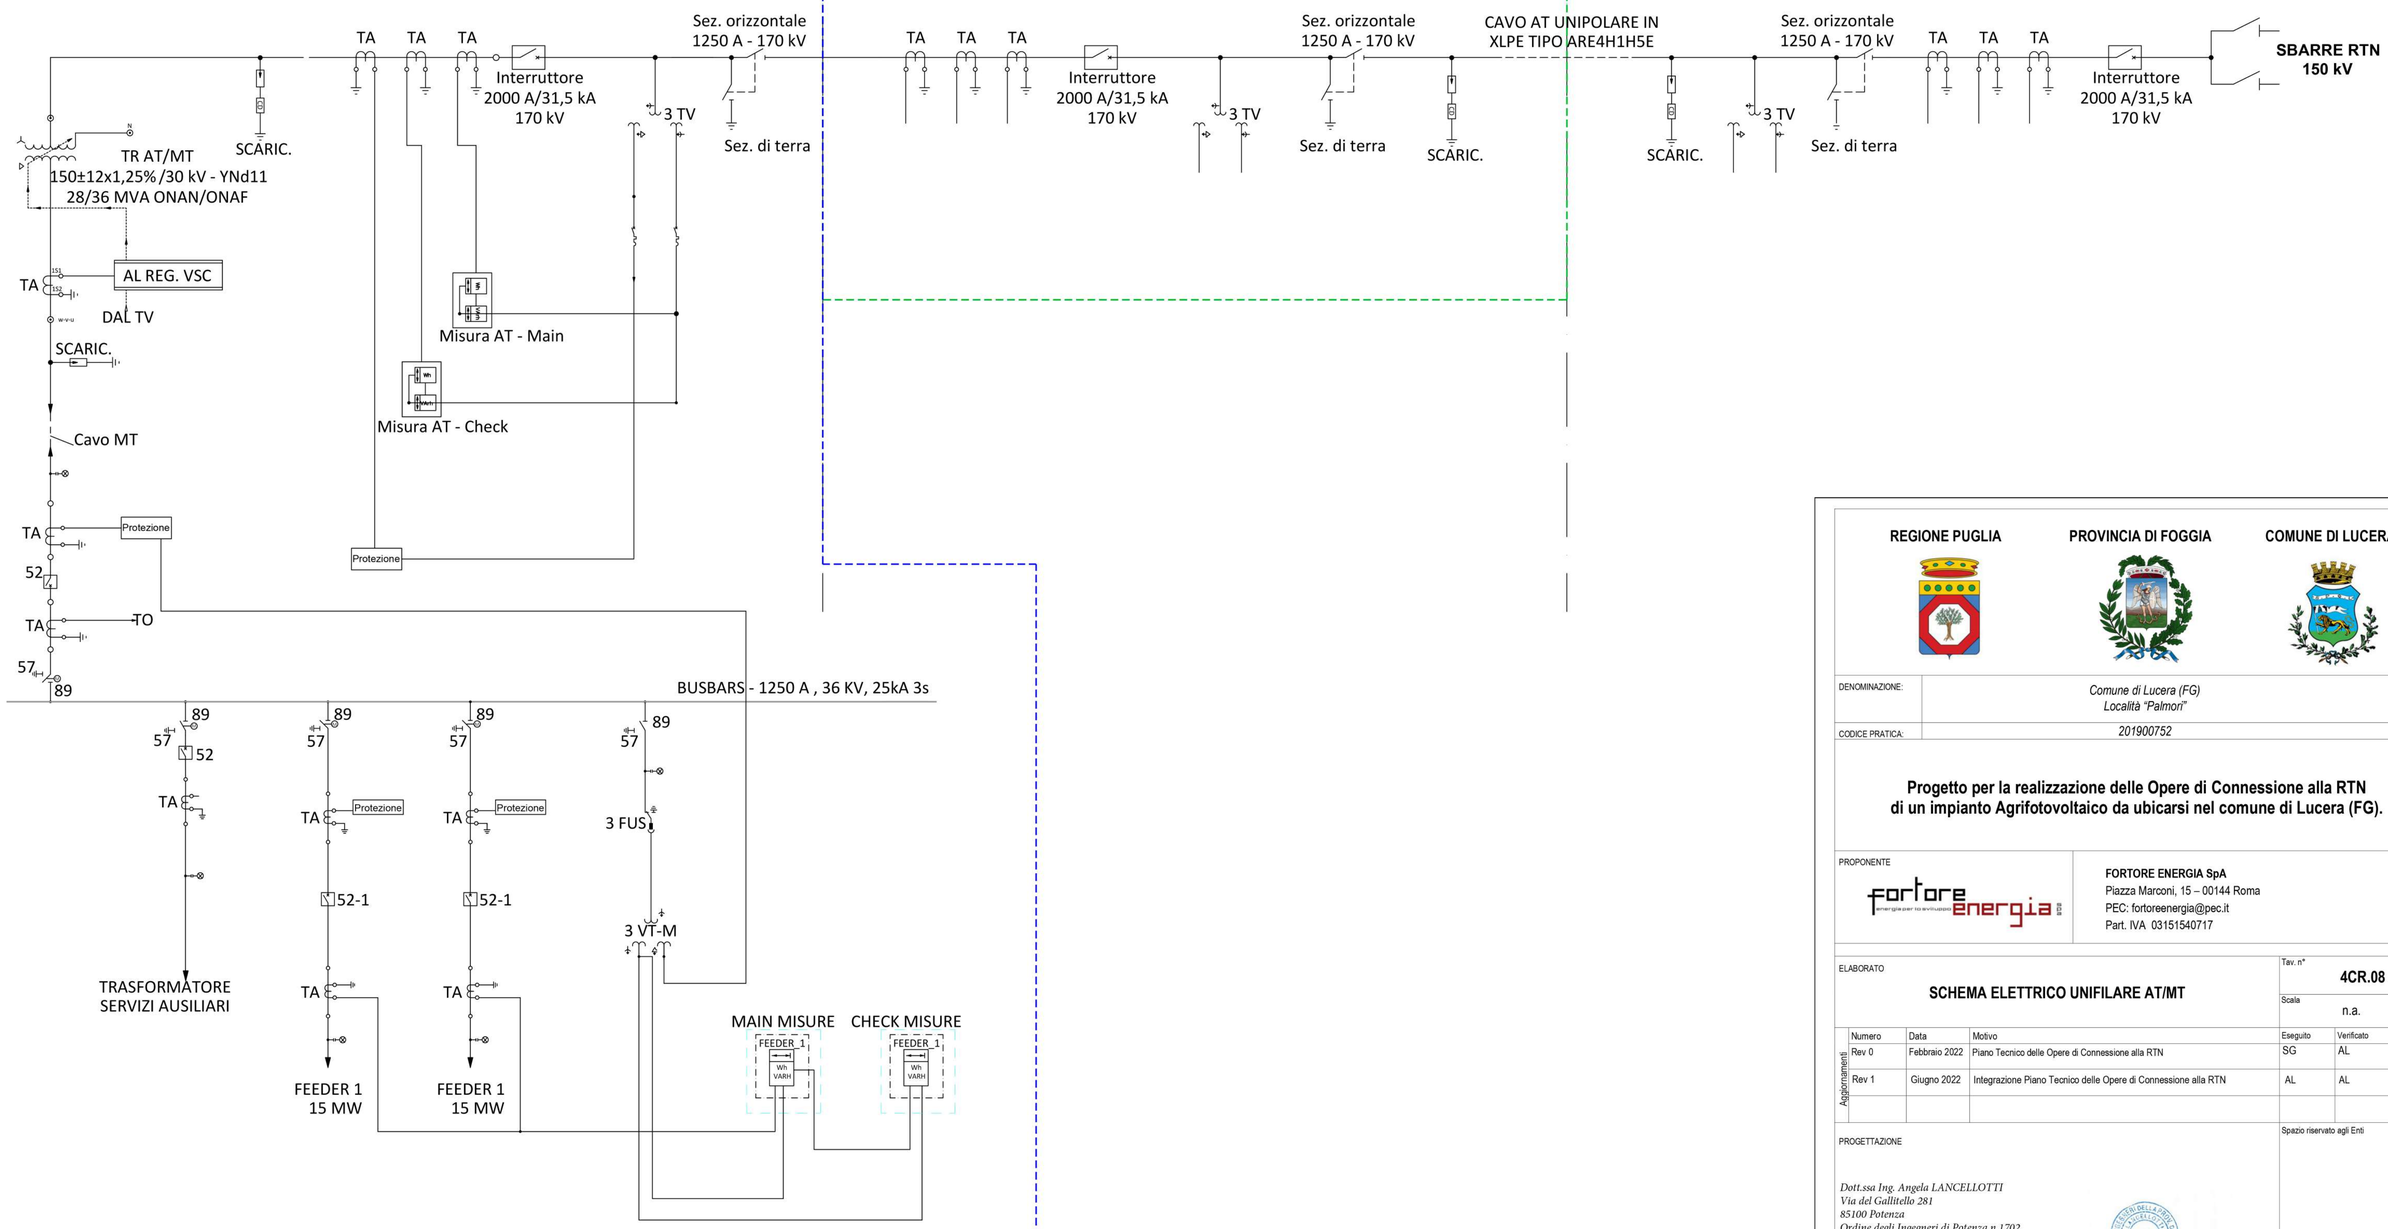

REGIONE PUGLIA | **PROVINCIA DI FOGGIA** | **COMUNE DI LUCERA**

DENOMINAZIONE:	*Comune di Lucera (FG)* *Località "Palmori"*
CODICE PRATICA:	*201900752*

Progetto per la realizzazione delle Opere di Connessione alla RTN di un impianto Agrifotovoltaico da ubicarsi nel comune di Lucera (FG).

PROPONENTE

FORTORE ENERGIA SpA
Piazza Marconi, 15 – 00144 Roma
PEC: fortoreenergia@pec.it
Part. IVA 03151540717

ELABORATO

SCHEMA ELETTRICO UNIFILARE AT/MT

Tav. n° **4CR.08**

Scala n.a.

Aggiornamenti

Numero	Data	Motivo	Eseguito	Verificato	Approvato
Rev 0	Febbraio 2022	Piano Tecnico delle Opere di Connessione alla RTN	SG	AL	AL
Rev 1	Giugno 2022	Integrazione Piano Tecnico delle Opere di Connessione alla RTN	AL	AL	AL

PROGETTAZIONE

Dott.ssa Ing. Angela LANCELLOTTI
Via del Gallitello 281
85100 Potenza
Ordine degli Ingegneri di Potenza n.1702
Mail: esapro.studiotecnico@gmail.com
PEC: angela.lancellotti@ingpec.eu
Cell: 320 8683387

ANGELA
LANCELLOTTI
21.06.2022
09:51:12
GMT+00:00

Spazio riservato agli Enti

Tutti i diritti sono riservati, la riproduzione anche parziale del disegno è vietata.