



**LEGENDA**

-  Recinzione Parco Fotovoltaico
-  Tracker FV 2P - 30
-  Tracker FV 2P - 45
-  Cabina
-  Inverter
-  Viabilità Interna al Parco Fotovoltaico
-  Cavidotto esterno in MT
-  Cavidotto interno

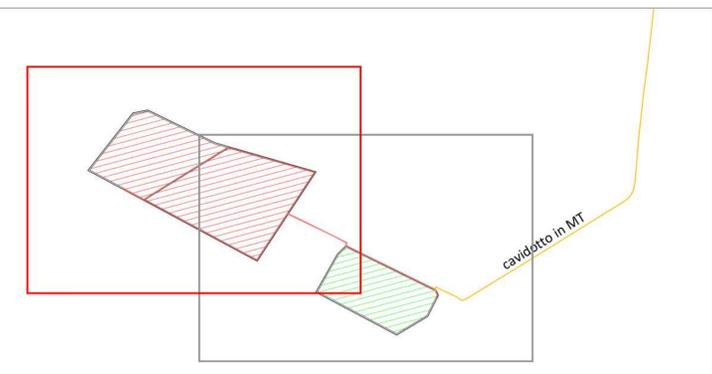

Campo	Tracker 2P-30	Tracker 2P-45	Tot.Pannelli	Potenza MW	Inverter 3 MW
1	40	428	40.920	27,4164	7
2	9	148	13.860	9,2862	3
	49	576	54.780	36,7026	10

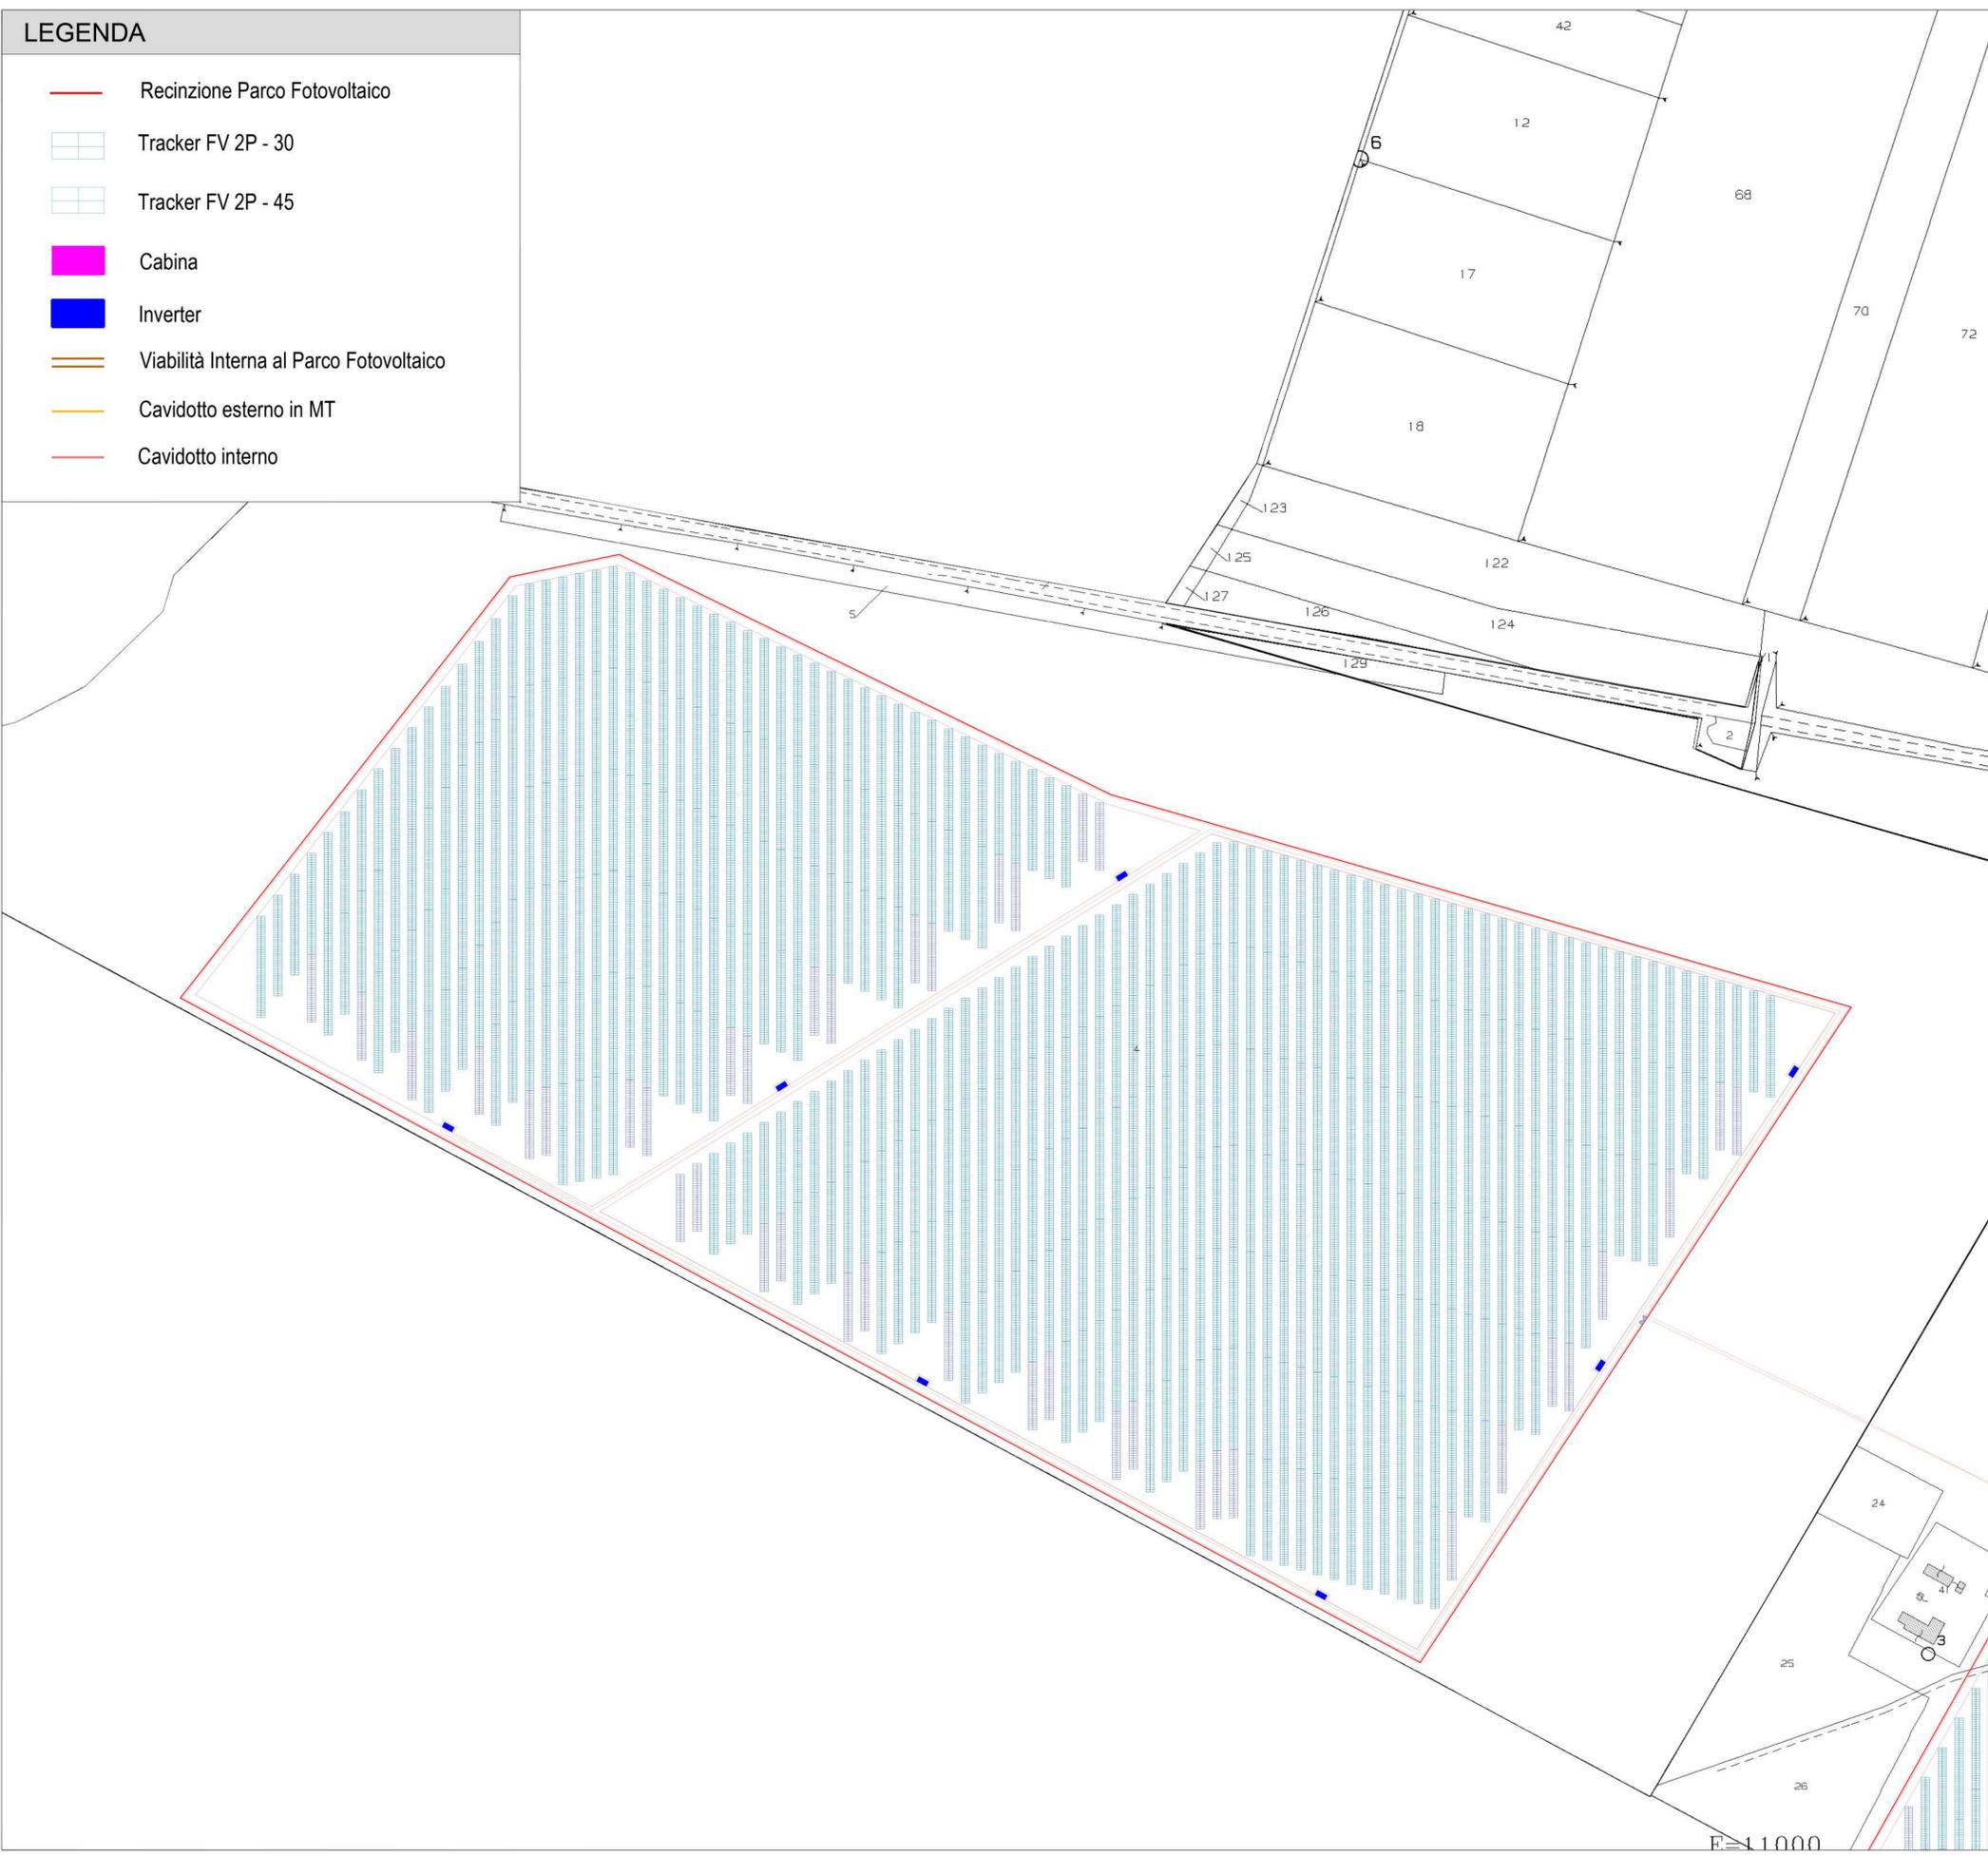

Inq. Nazionale



Inq. Regionale



Conf. Comunali



**REGIONE PUGLIA**



**PROVINCIA DI FOGGIA**



**COMUNE DI LUCERA**



DENOMINAZIONE: Comune di Lucera (FG)  
Località "Contrada Vaccarella"

**PROGETTO DEFINITIVO**

per la realizzazione di un impianto agrovoltaico da ubicare in agro del comune di Lucera (FG)  
in località "Contrada Vaccarella", potenza nominale pari a 36,7026 MW in DC  
e potenza in immissione pari a 30 MW AC,  
e delle relative opere di connessione alla RTN ricadenti nello stesso comune.

PROPONENTE: **fortore energia** S.p.A.  
Piazza G. Marconi, 15 - 00144 Roma  
PEC: fortoreenergia@pec.it  
Part. IVA 03151540717

**Codice Autorizzazione Unica Q1V13G6**

ELABORATO: Inquadramento dell' Area di Progetto su Catastale

Tav n°: 4EG 2.3  
Scala: 1:2000

Numero	Data	Motivo	Eseguito	Verificato	Approvato
Rev 0	Aprile 2022	Istanza per l'avvio del procedimento di rilascio del provvedimento di VIA nell'ambito del Provvedimento Unico in materia Ambientale ai sensi dell'art.27 del D.Lgs.152/2006 e ss.mm.ii.			

I PROGETTISTI: Dott.ssa Ing. ANGELA LANCELLOTTI  
Via del Gallitello n.281  
85100 Potenza (PZ)  
Ordine degli Ingegneri di Potenza n.1702  
Mail: esapro.studiotecnico@gmail.com  
PEC: angela.lancelotti@ingpec.eu  
Cell: 320 8683387

Spazio Riservato agli Enti

  
 Dott.ssa Ing. ANGELA LANCELLOTTI  
Via del Gallitello n.281  
85100 Potenza (PZ)  
Ordine degli Ingegneri di Potenza n.1702  
Mail: esapro.studiotecnico@gmail.com  
PEC: angela.lancelotti@ingpec.eu  
Cell: 320 8683387

Tutti i diritti sono riservati, la riproduzione anche parziale del disegno è vietata.