


**LEGENDA**


-  Recinzione Parco Fotovoltaico
-  Tracker FV 2P - 30
-  Tracker FV 2P - 45
-  Cabina
-  Inverter
-  Viabilità Interna al Parco Fotovoltaico
-  Cavidotto esterno in MT
-  Cavidotto interno



- PPTR COMPONENTI CULTURALI E INSEDIATIVE**
-  UCP\_stratificazione insediativa\_siti storico culturali
  -  UCP\_stratificazione insediativa\_rete tratturi
  -  UCP\_paesaggi rurali
  -  UCP\_citta consolidata
  -  UCP\_aree\_a\_rischio\_archeologico
  -  UCP\_area\_rispetto\_zone interesse archeologico
  -  UCP\_area\_rispetto\_siti storico culturali
  -  UCP\_area\_rispetto\_rete tratturi
  -  BP\_142\_M
  -  BP\_142\_H\_VALIDATE
  -  BP\_142\_H
  -  BP\_136

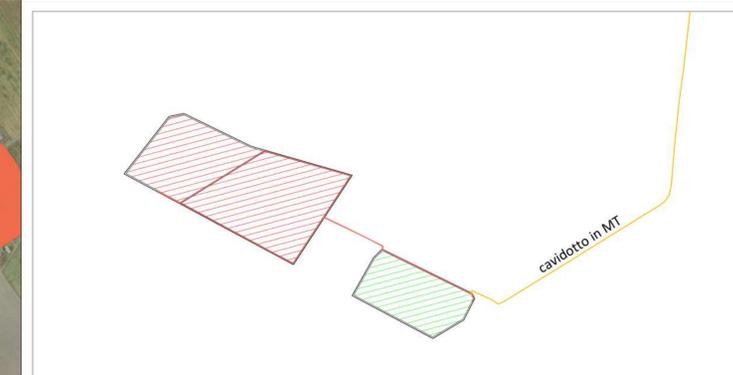

Campo	Tracker 2P-30	Tracker 2P-45	Tot.Pannelli	Potenza MW	Inverter 3 MW
1	40	428	40.920	27,4164	7
2	9	148	13.860	9,2862	3
	49	576	54.780	36,7026	10

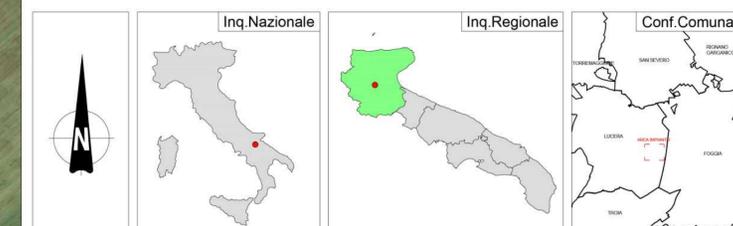

<b>REGIONE PUGLIA</b> 	<b>PROVINCIA DI FOGGIA</b> 	<b>COMUNE DI LUCERA</b> 
--	---	--

DENOMINAZIONE: Comune di Lucera (FG)  
Località "Contrada Vaccarella"

**PROGETTO DEFINITIVO**

per la realizzazione di un impianto agrovoltaiico da ubicare in agro del comune di Lucera (FG) in località "Contrada Vaccarella", potenza nominale pari a 36,7026 MW in DC e potenza in immissione pari a 30 MW AC, e delle relative opere di connessione alla RTN ricadenti nello stesso comune.

PROPONENTE

**fortore energia** S.p.A.

Piazza G. Marconi, 15 - 00144 Roma  
PEC: fortoreenergia@pec.it  
Part. IVA 03151540717

Codice Autorizzazione Unica **Q1V13G6**

ELABORATO: Analisi P.P.T.R. Puglia - Componenti Culturali Inseidiative

Tav n°: 6AP

Scala: 1:10000

Aggiornamenti	Numero	Data	Motivo	Eseguito	Verificato	Approvato
	Rev 0	Aprile 2022	Istanza per l'avvio del procedimento di rilascio del provvedimento di VIA nell'ambito del Provvedimento Unico in materia Ambientale ai sensi dell'art.27 del D.Lgs. 152/2006 e ss.mm.ii.			

I PROGETTISTI

Dott.ssa Ing. ANGELA LANCELLOTTI  
Via del Galileo n.281  
85100 Potenza (PZ)  
Ordine degli Ingegneri di Potenza n.1702  
Mail: esapro.studiotecnico@gmail.com  
PEC: angela.lancelotti@ingpec.eu  
Cell. 320 8683387

Spazio Riservato agli Enti

Dott.ssa Ing. ANGELA LANCELLOTTI  
Via del Galileo n.281  
85100 Potenza (PZ)  
Ordine degli Ingegneri di Potenza n.1702  
Mail: esapro.studiotecnico@gmail.com  
PEC: angela.lancelotti@ingpec.eu  
Cell. 320 8683387

