

LEGENDA

Recinzione Parco Fotovoltaico

Tracker FV 2P - 30

Tracker FV 2P - 45



Cabina

Inverter

Viabilità Interna al Parco Fotovoltaico

Cavidotto esterno in MT

Cavidotto interno

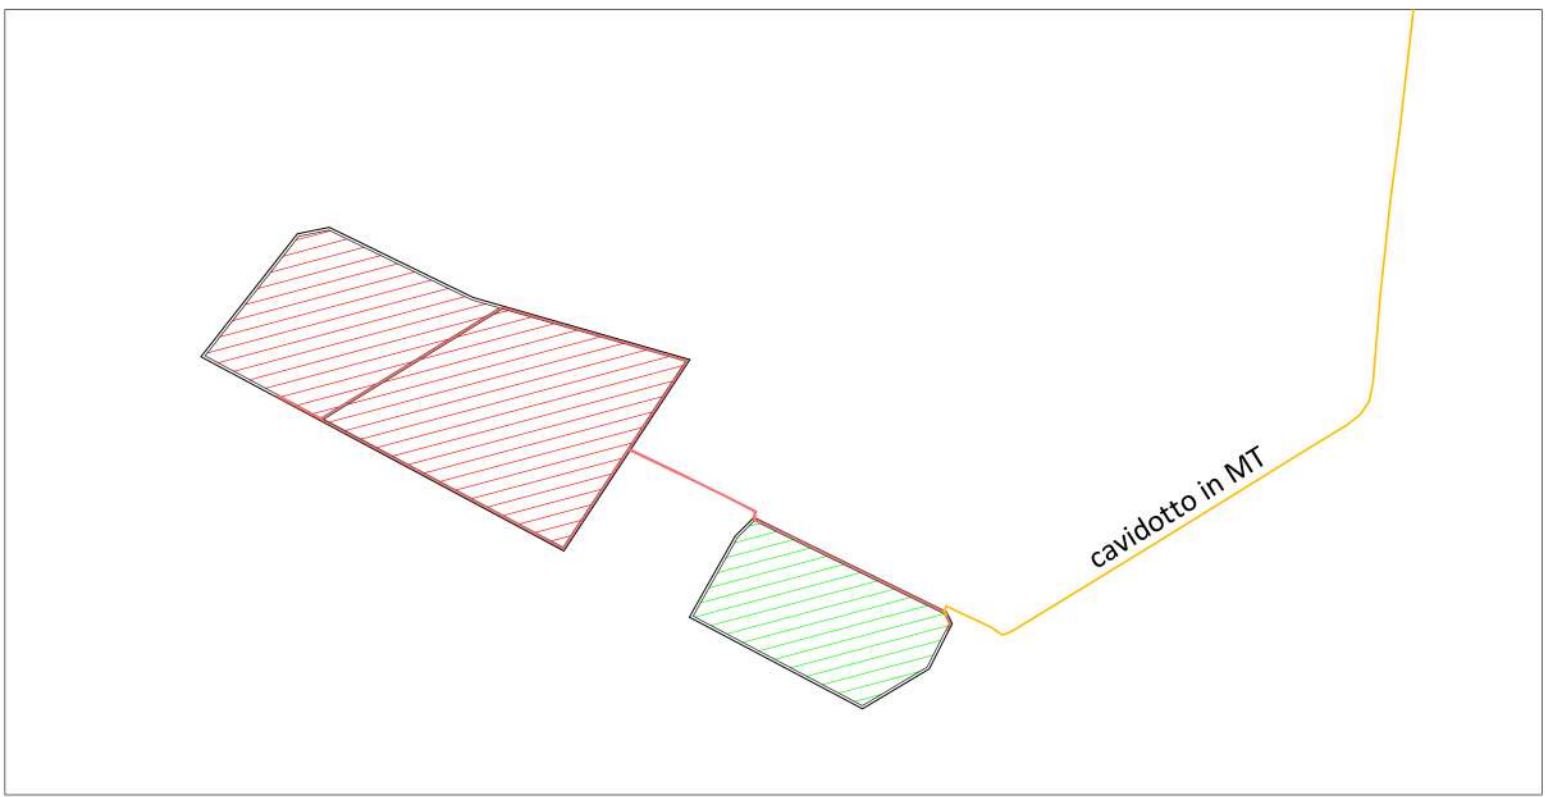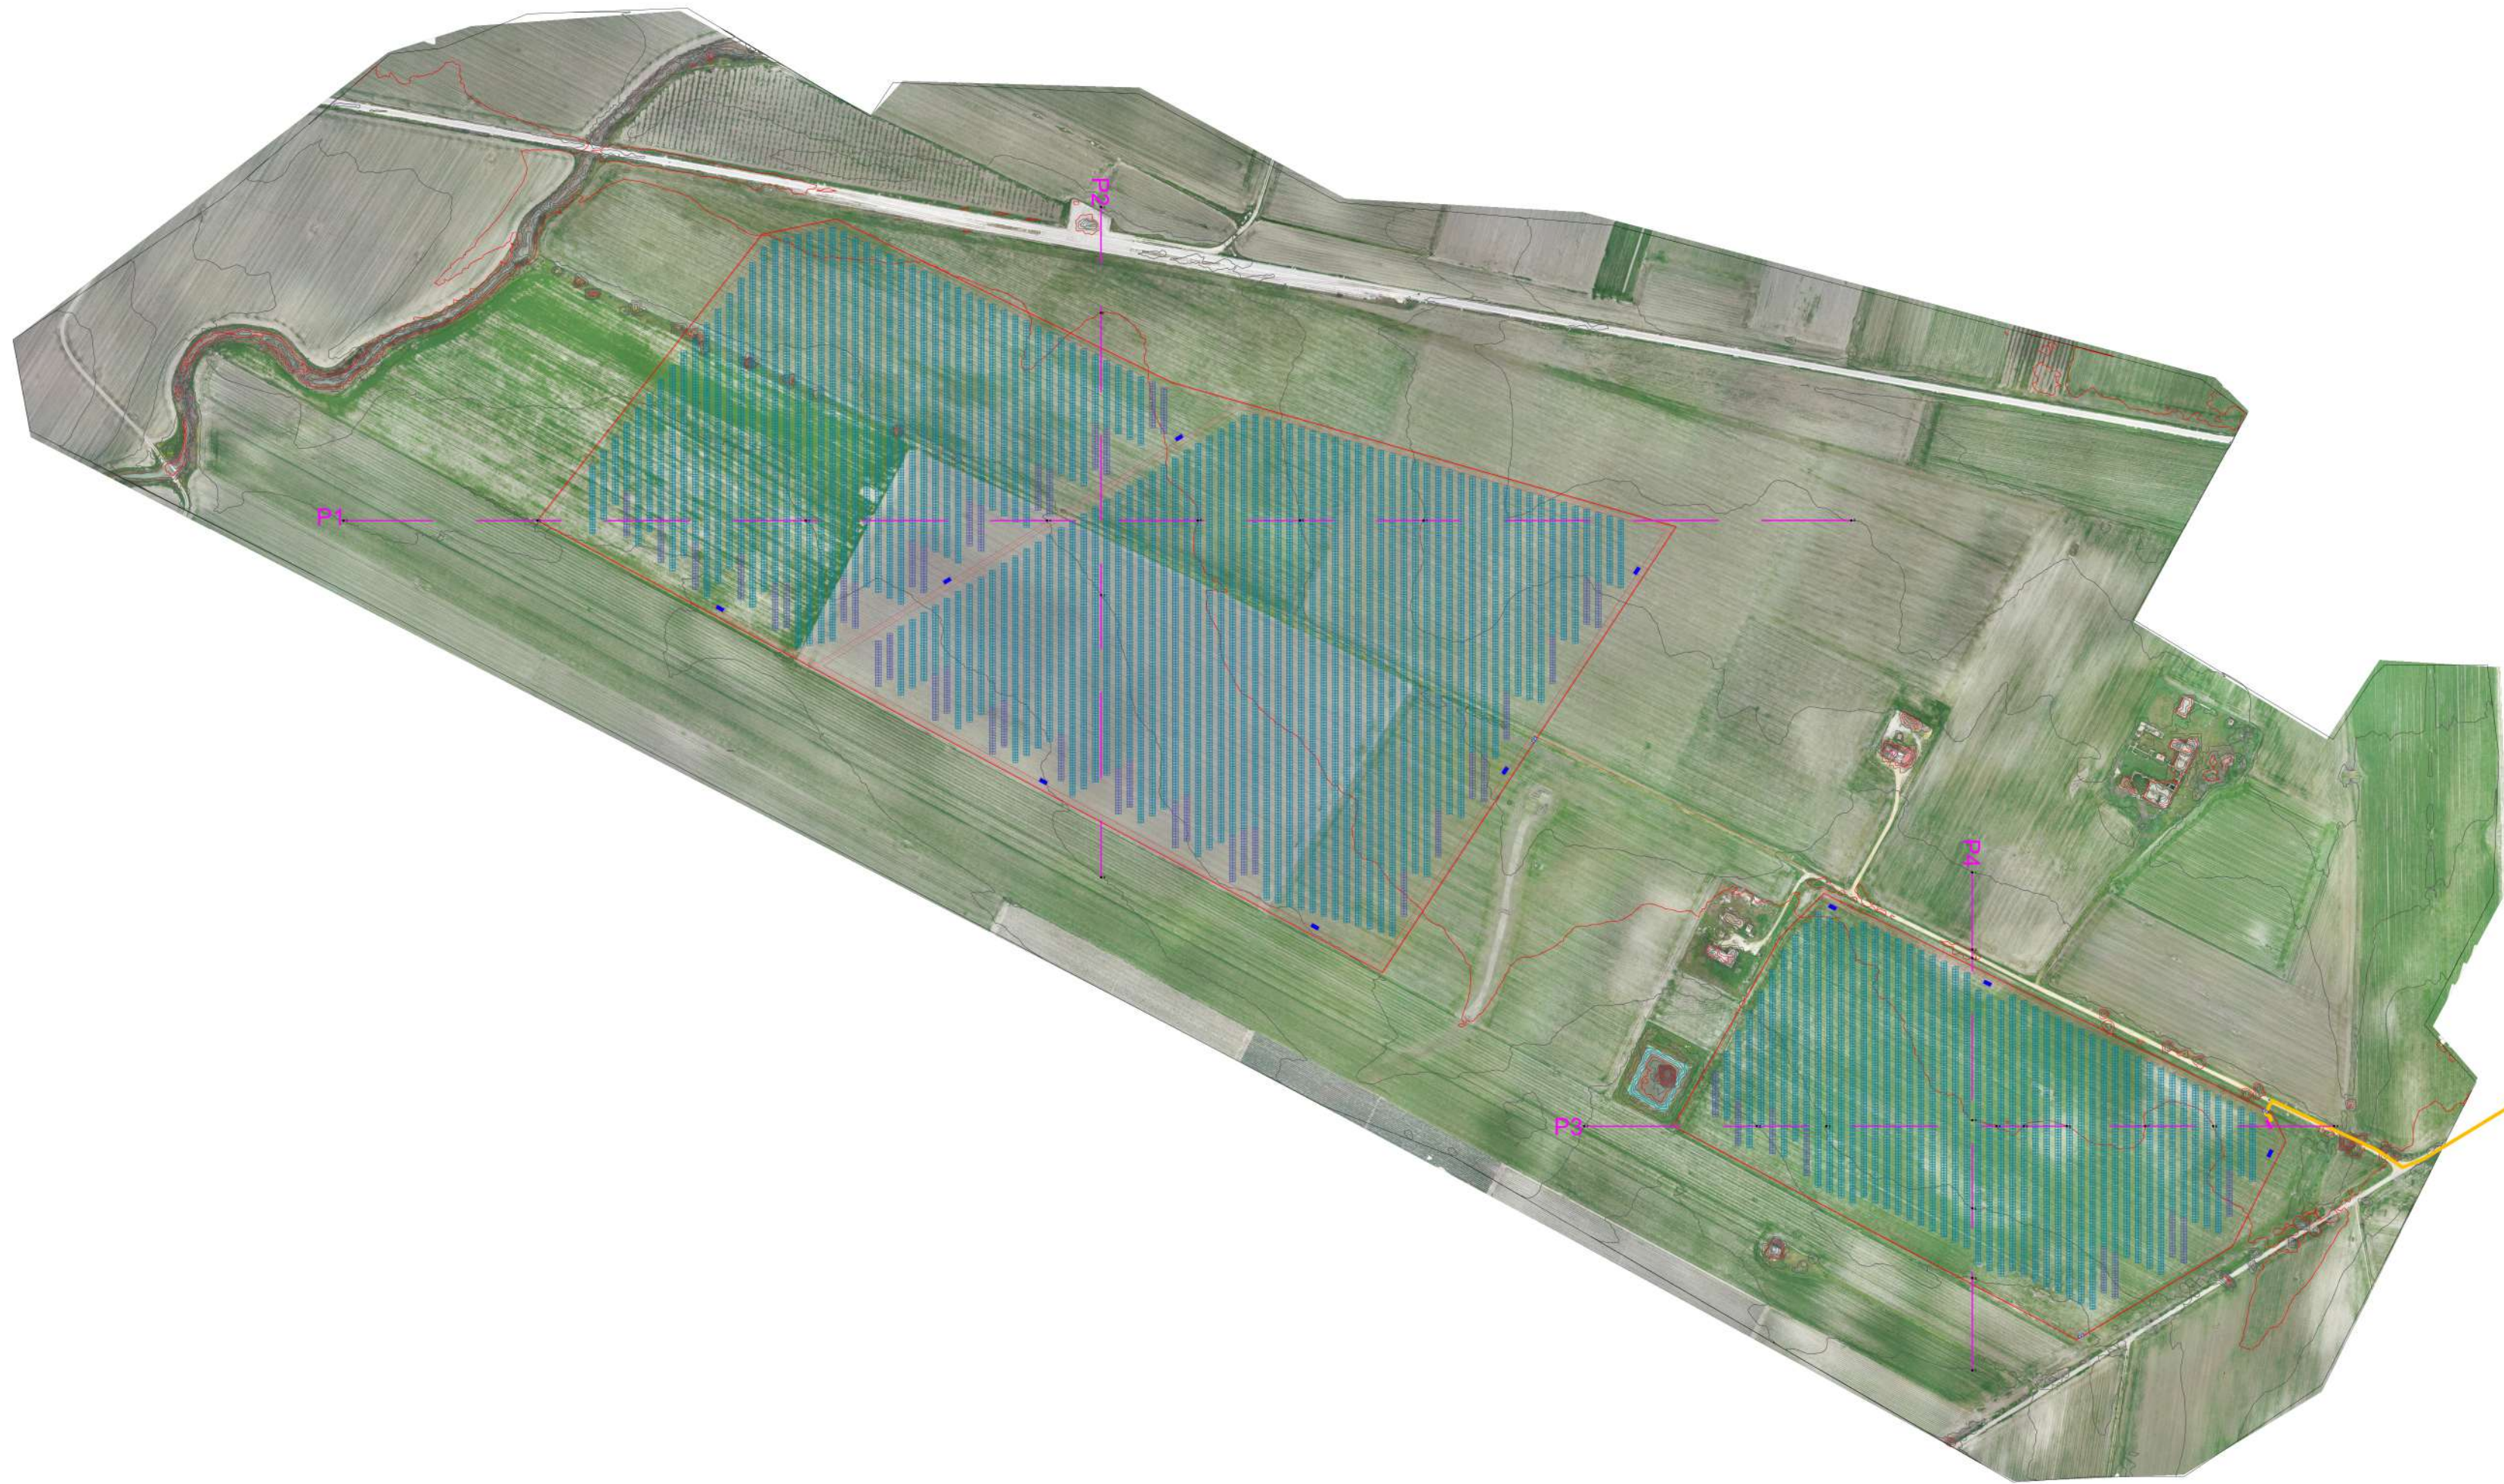

Campo	Tracker 2P-30	Tracker 2P-45	Tot.Pannelli	Potenza MW	Inverter 3 MW
1	40	428	40.920	27,4164	7
2	9	148	13.860	9,2862	3
	49	576	54.780	36,7026	10

Inq.Nazionale

Inq.Regionale

Conf.Comunali

REGIONE PUGLIA



PROVINCIA DI FOGGIA



COMUNE DI LUCERA



DENOMINAZIONE: Comune di Lucera (FG)
Località "Contrada Vaccarella"

PROGETTO DEFINITIVO
per la realizzazione di un impianto agrovoltaiico da ubicare in agro del comune di Lucera (FG)
in località "Contrada Vaccarella", potenza nominale pari a 36,7026 MW in DC
e potenza in immissione pari a 30 MW AC,
e delle relative opere di connessione alla RTN ricadenti nello stesso comune.

PROPONENTE
fortore energia
Fortore Energia S.p.A.
Piazza G. Marconi, 15 - 00144 Roma
PEC: fortoreenergia@pec.it
Part. IVA 03151540717

Codice Autorizzazione Unica Q1VI3G6

ELABORATO
Rilievo Planaltimetrico dello Stato di Progetto
Tav n° 7EG

Scala 1:5000

Numero	Data	Motivo	Eseguito	Verificato	Approvato
Rev 0	Aprile 2022	Istanza per l'avvio del procedimento di rilascio del provvedimento di VIA nell'ambito del Provvedimento Unico in materia Ambientale ai sensi dell'art.27 del D.Lgs.152/2006 e ss.mm.ii.			

I PROGETTISTI
Dott.ssa Ing. ANGELA LANCELLOTTI
Via del Gallieno n.281
85100 Potenza (PZ)
Ordine degli Ingegneri di Potenza n.1702
Mail: esapro.studio tecnico@gmail.com
PEC: angela.lancelotti@ingpec.eu
Cell: 320 8683387

Spazio Riservato agli Enti