


LEGENDA

-  Recinzione Parco Fotovoltaico
-  Tracker FV 2P - 30
-  Tracker FV 2P - 45
-  Cabina
-  Inverter
-  Viabilità Interna al Parco Fotovoltaico
-  Cavidotto esterno in MT
-  Cavidotto interno



-  Confini Comunali
-  S.I.C.
-  corso d'acqua episodico
-  MONTE SANT'ANGELO
-  Tratturi con buffer di 100 m.
-  Riserva Statale
-  S.I.C. Posidonieto
-  Aree tampone
-  Immobili e aree dichiarate di notevole interesse pubblico (art. 136 D. Lgs 42/04)
-  MP
-  Parco Nazionale
-  Z.P.S.
-  Nuclei naturali isolati
-  Beni Culturali con 100 m. (parte II D.Lgs.42/04)
-  AP
-  Parco Naturale Regionale
-  <all other values>
-  Area Pedemurgiana - Fossa Bradanica
-  Territori costieri fino a 300 m.
-  Territori contermini ai laghi fino a 300 m.
-  Riserva Naturale Regionale Orientata
-  Area frapposta tra SIC-ZPS-IBA nei territori di Laterza e Castellana
-  Area ricadente nell'agro di Chieuti
-  Fiumi Torrenti e corsi d'acqua fino a 150 m.
-  Boschi con buffer di 100 m.
-  Area Naturale Marina Protetta
-  principale
-  ALBEROBELLO
-  Zone archeologiche con buffer di 100 m.
-  Zone Ramsar
-  secondario
-  ANDRIA
-  fluvia li-residuali

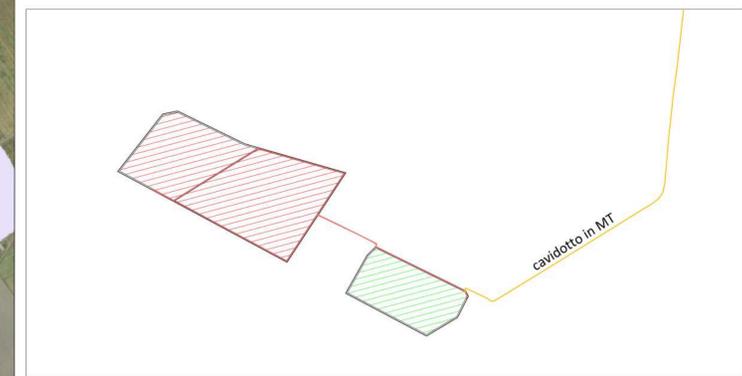

Campo	Tracker 2P-30	Tracker 2P-45	Tot.Pannelli	Potenza MW	Inverter 3 MW
1	40	428	40.920	27,4164	7
2	9	148	13.860	9,2862	3
	49	576	54.780	36,7026	10



REGIONE PUGLIA



PROVINCIA DI FOGGIA



COMUNE DI LUCERA



DENOMINAZIONE: Comune di Lucera (FG)
Località "Contrada Vaccarella"

PROGETTO DEFINITIVO

per la realizzazione di un impianto agrovoltaico da ubicare in agro del comune di Lucera (FG) in località "Contrada Vaccarella", potenza nominale pari a 36,7026 MW in DC e potenza in immissione pari a 30 MW AC, e delle relative opere di connessione alla RTN ricadenti nello stesso comune.

PROPONENTE: **fortore energia** S.p.A.
Piazza G. Marconi, 15 - 00144 Roma
PEC: fortoreenergia@pec.it
Part. IVA 03151540717

Codice Autorizzazione Unica Q1V13G6

ELABORATO: Aree non idonee - R.R. 24/2010

Tav n°: 8AP 1.2
Scala: 1:10000

Numero	Data	Motivo	Eseguito	Verificato	Approvato
Rev 0	Aprile 2022	Istanza per l'avvio del procedimento di rilascio del provvedimento di VIA nell'ambito del Provvedimento Unico in materia Ambientale ai sensi dell'art.27 del D.Lgs.152/2006 e ss.mm.ii.			

I PROGETTISTI: Dott.ssa Ing. ANGELA LANCELLOTTI
Via del Gallieno n.281
85100 Potenza (PZ)
Ordine degli Ingegneri di Potenza n.1702
Mail: esapro.studiotecnico@gmail.com
PEC: angela.lancellotti@ingpec.eu
Cell. 320 8683387

Spazio Riservato agli Enti

Tutti i diritti sono riservati, la riproduzione anche parziale del disegno è vietata.