Firmato digitalmente da:
LA PICCIOPA GIOVANNI
Firmato il 03/06/2022 10:01
Serial#: Certificato: 1509420059844120506585055254710150552b209
Firmato digitalmente da: ARSEA NEJA S.r.l.
Data: 2022.06.03 10:05 e1:01:02 2023
ArsaNEJ S.p.A. NE.CA 3

PROFILO 1

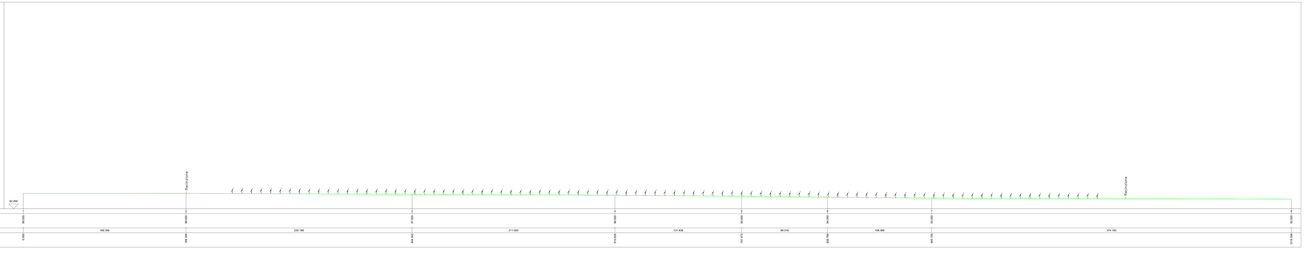

PROFILO 2

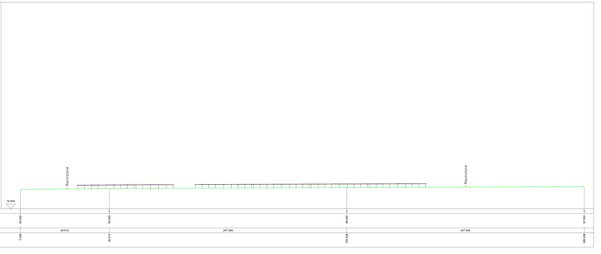

PROFILO 3

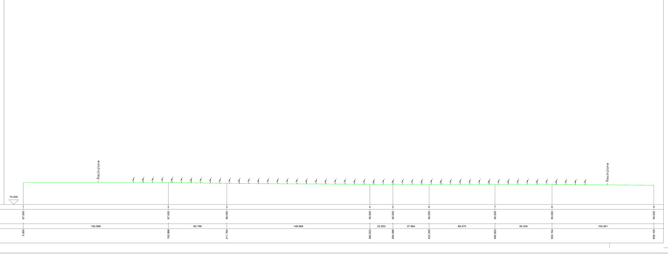

PROFILO 4

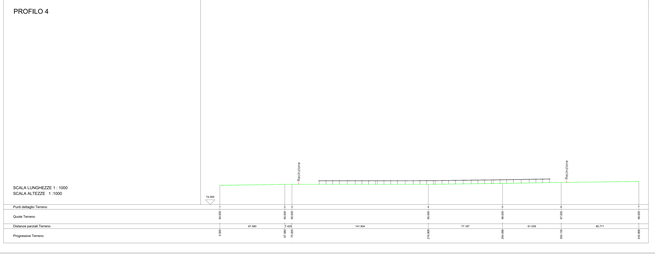

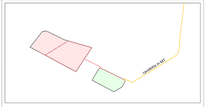

Campo	Tracker 2P-30	Tracker 2P-45	Tot.Pannelli	Potenza MW	Inverter 3 MW
1	40	428	48.920	27,4164	7
2	9	148	13.860	9,2862	3
	49	576	54.780	36,7026	10

REGIONE PUGLIA | **PROVINCIA DI FOGGIA** | **COMUNE DI LUCERA**

DESIGNAZIONE

Comune di Lucera (FG)
Località "Cantiere Vecchia"

PROGETTO DEFINITIVO

per la realizzazione di un impianto fotovoltaico a terra ricadente in agro del comune di Lucera (FG) in località "Cantiere Vecchia" potenza nominale pari a 36,7026 MW in DC e potenza in immissione pari a 30 MW AC, e delle relative opere di connessione alla RTN ricadenti nello stesso comune.

PROPONENTE

FORTORE ENERGIA S.p.A.
Piazza G. Marconi, 15 00144 Roma
PEC: fortoreenergia@legal.it
Part. IVA: 02315460677

Codice Autorizzazione Unica **QYVDG6**

ELABORATO

Rilievo Planoaltimetrico - Profili

Tav. n° B0

Scala 1:100

Revisioni	Data	Descrizione	Redatto	Verificato	Approvato
Rev 0	Giu 22	Rilascio per Verifica di assoggettabilità a Valutazione Ambientale Strategica (VAS) e Valutazione Impatto Ambientale (VIA) ex art.19 e art.27 del D.Lgs.152/2006 e ss.mm.ii.			
1					
2					
3					
4					

I PROGETTISTI

Ordine Ing. ANDRIA-ANDRIA-TRANI
Via del Gallitello 139
70056 Molfetta (BA)
Ordine degli ingegneri di Potenza n.1763 Mail
Tel. 080/3974939 - Fax 080/3974939
PEC: angelo.decandia@ingpec.eu
Cod. Ord.BA0397

Ordine Ing. ANDRIA-ANDRIA-TRANI
Via del Gallitello 139
70056 Molfetta (BA)
Ordine degli ingegneri di Potenza n.1763 Mail
angelo.decandia@ingpec.eu
Tel. 080/3974939 - Fax 080/3974939
Cod. Ord.BA0397

Spazio Riservato agli Enti

Tutti i diritti sono riservati, la riproduzione anche parziale del disegno è vietata.