Firmato digitalmente da:
LA PISCOPIA GIOVANNI
Firmato il 23/06/2022 10:51
Seriale: 0c0f8ac7c3d8b3936441285566005002347572065209
Valido dal 17/05/2022 al 17/05/2023
Aruba PEC S.p.A. NG CA 3

Legenda	
LA PISCOPIA GIOVANNI	Recinzione
	Viabilità di servizio
	Cancello di ingresso
	Tracker da 90 moduli FV n. 3 stringhe da 30 moduli
	Tracker da 60 moduli FV n. 2 stringhe da 30 moduli
	Cabina di consegna
	Cabina Sinistamento Parafielo
	Cabina inverter e trasformazione sottocampi
	Sottocampo 1
	Sottocampo 2
	Sottocampo 3
	Sottocampo 4
	Sottocampo 5
	Sottocampo 6
	Sottocampo 7
	Sottocampo 8
	Sottocampo 9
	Sottocampo 10

N

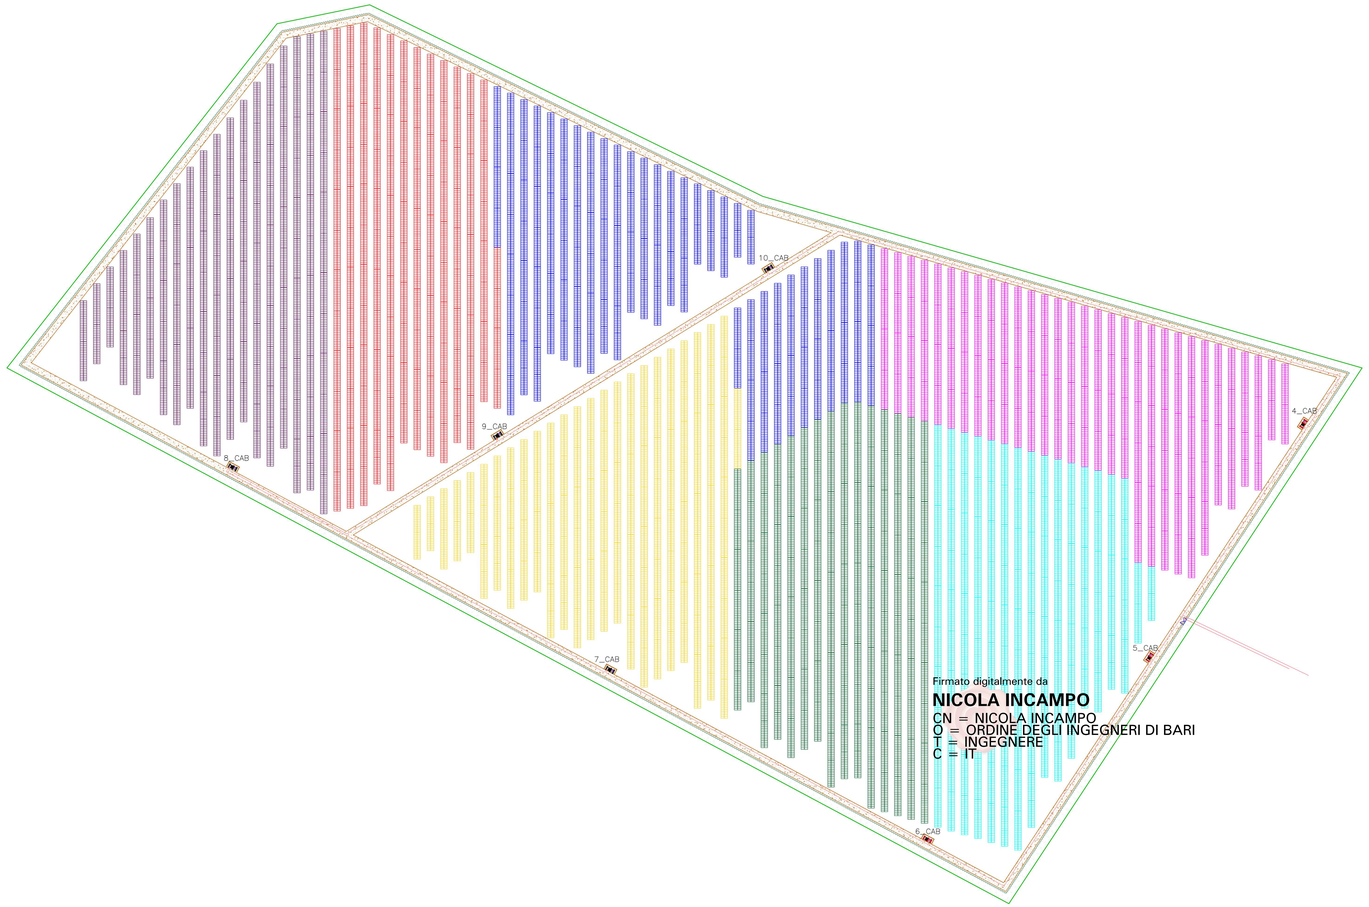

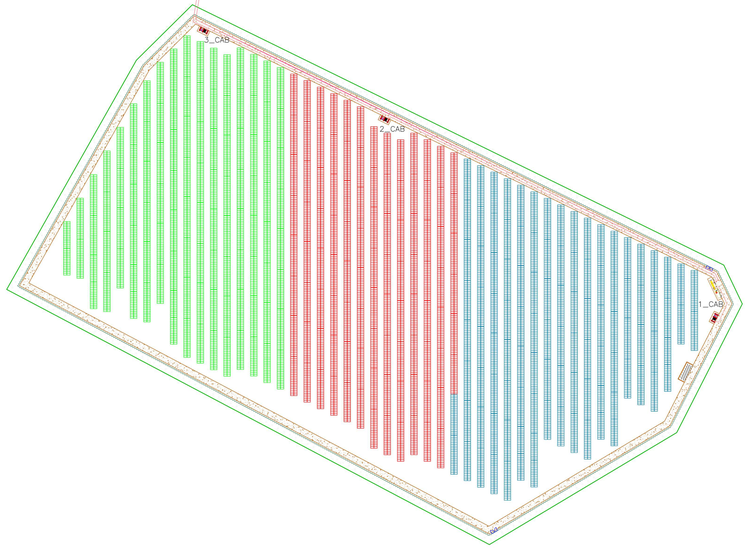

CONFIGURAZIONE
tracker interasse 10 m
576 traker da 90 moduli = 51840
49 traker da 60 moduli = 2940
54780 pannelli
54780*670 = 36,7026 MW DC

SOTTOCAMPO 1 48 traker da 90 moduli = 4320 5 traker da 60 moduli = 300 4620 pannelli 4620*670=3,0954 MW	SOTTOCAMPO 6 61 traker da 90 moduli = 5490 5 traker da 60 moduli = 300 5790 pannelli 5790*670=3,8793 MW
SOTTOCAMPO 2 51 traker da 90 moduli = 4590 0 traker da 60 moduli = 00 4590 pannelli 4590*670=3,0753 MW	SOTTOCAMPO 7 60 traker da 90 moduli = 5400 9 traker da 60 moduli = 540 5940 pannelli 5940*670=3,9798 MW
SOTTOCAMPO 3 49 traker da 90 moduli = 4410 4 traker da 60 moduli = 240 4650 pannelli 4650*670=3,1155 MW	SOTTOCAMPO 8 61 traker da 90 moduli = 5490 6 traker da 60 moduli = 360 5850 pannelli 5850*670=3,9195 MW
SOTTOCAMPO 4 63 traker da 90 moduli = 5670 3 traker da 60 moduli = 180 5850 pannelli 5850*670=3,9195 MW	SOTTOCAMPO 9 62 traker da 90 moduli = 5580 4 traker da 60 moduli = 240 5820 pannelli 5820*670=3,8994 MW
SOTTOCAMPO 5 61 traker da 90 moduli = 5490 5 traker da 60 moduli = 300 5790 pannelli 5790*670=3,8793 MW	SOTTOCAMPO 10 60 traker da 90 moduli = 5400 8 traker da 60 moduli = 480 5880 pannelli 5880*670=3,9396 MW

PARTICOLARE COSTRUTTIVO CANCELLO DI INGRESSO

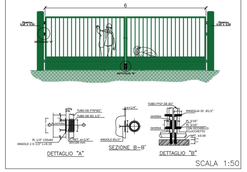

PARTICOLARE COSTRUTTIVO CONTROVENTATURA RECINZIONE

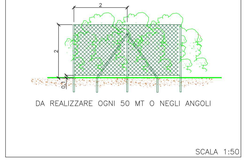

PARTICOLARE COSTRUTTIVO RECINZIONE

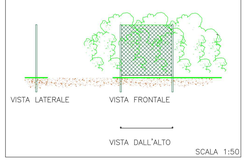

REGIONE PUGLIA | **PROVINCIA DI FOGGIA** | **COMUNE DI LUCERA**

DENOMINAZIONE

Comune di Lucera (FG)
Località "Contrada Vaccarella"

PROGETTO DEFINITIVO

per la realizzazione di un impianto agrovoltaico da ubicare in agro del comune di Lucera (FG) in località "Contrada Vaccarella", potenza nominale pari a 36,7026 MW in DC e potenza in immissione pari a 30 MW AC, e delle relative opere di connessione alla RTN ricadenti nello stesso comune.

PROPONENTE:

FORTORE ENERGIA S.p.A.
Piazza G. Marconi, 15 – 00144 Roma
PEC: fortoreenergia@legal.it
Part. IVA: 02101540717

Codice Autorizzazione Unica **QIVI3G6**

ELABORATO:

DISEGNI ARCHITETTONICI RECINZIONE TIPO

Tav. n°: EL_11.7
Scala: 1 : 1000

	Numero	Data	Motivo	Eseguito	Verificato	Approvato
Revisioni	Rev.0	Marzo 2022	Istanza per l'avvio del procedimento di rilascio del provvedimento di VIA nell'ambito del Provvedimento Unico in materia Ambientale a seno dell'art.27 del D.Lgs.152/2006 e ss.mm.ii.			

PROGETTAZIONE:

Dott.ssa Ing. ANGELA LANGELLOTTI
Via del Dattilello n.281
Foggia (Italia) 71121
Ordine Ingegneri della Provincia n.1702
Mail: angela.langellotti@gmail.com
PEC: angela.langellotti@ingpec.eu
Cell: 327 8983287

IL TECNICO:

Dott. Ing. Nicola Incampo
Via Cuoigna 39
Bitonto (Italia) (BA)
Ordine degli Ingegneri di Bari n. 6280
PEC: nicola.incampo6280@pec.ordingbari.it
Cell: 3808854463

Firmato digitalmente da
NICOLA INCAMPO
CN = NICOLA INCAMPO
O = ORDINE DEGLI INGEGNERI DI BARI
T = INGEGNERE
C = IT

Spazio riservato agli Enti

Tutti i diritti sono riservati, la riproduzione anche parziale del disegno è vietata.