Firmato digitalmente da:
LA PICCIPIA GIOVANNI
Firmato il 23/06/2022 16:51
Seriale Certificato: 0000441205560050023470720065209
Valido dal 17/05/2022 al 17/05/2023
Aruba PEC S.p.A. NG CA 3

Legenda

- Recinzione
- Viabilità di servizio
- Cavidotto interrato MT
- Cancello di ingresso
- Tracker da 90 moduli FV n. 3 stringhe da 30 moduli
- Tracker da 60 moduli FV n. 2 stringhe da 30 moduli
- Cabina di consegna
- Cabina Sinistamento Parafalco
- Cabina inverter e trasformazione sottocampi
- Sottocampo 1
- Sottocampo 2
- Sottocampo 3
- Sottocampo 4
- Sottocampo 5
- Sottocampo 6
- Sottocampo 7
- Sottocampo 8
- Sottocampo 9
- Sottocampo 10
- Pozzetto per linee in corrente alternata per inverter di stringa
- Cavidotti per linee inverter di stringa in numero e diametro riportati in tabella
- Pozzetto per linee in MI
- N. 2 cavidotti Ø160 mm per linea di MI

N

CONFIGURAZIONE tracker lunghezza 70 m 576 traker da 90 moduli = 51840 49 traker da 60 moduli = 2940 54780 pannelli 54780*670 = 36.7026 MW DC	
SOTTOCAMPO 1 48 traker da 90 moduli = 4320 5 traker da 60 moduli = 300 4620 pannelli 4620*670=3.0954 MW	SOTTOCAMPO 6 61 traker da 90 moduli = 5490 5 traker da 60 moduli = 300 5790 pannelli 5790*670=3.8793 MW
SOTTOCAMPO 2 51 traker da 90 moduli = 4590 0 traker da 60 moduli = 00 4590 pannelli 4590*670=3.0753 MW	SOTTOCAMPO 7 60 traker da 90 moduli = 5400 9 traker da 60 moduli = 540 5940 pannelli 5940*670=3.9798 MW
SOTTOCAMPO 3 49 traker da 90 moduli = 4410 4 traker da 60 moduli = 240 4650 pannelli 4650*670=3.1155 MW	SOTTOCAMPO 8 61 traker da 90 moduli = 5490 6 traker da 60 moduli = 360 5850 pannelli 5850*670=3.9195 MW
SOTTOCAMPO 4 63 traker da 90 moduli = 5670 3 traker da 60 moduli = 180 5850 pannelli 5850*670=3.9195 MW	SOTTOCAMPO 9 62 traker da 90 moduli = 5580 4 traker da 60 moduli = 240 5820 pannelli 5820*670=3.8994 MW
SOTTOCAMPO 5 61 traker da 90 moduli = 5490 5 traker da 60 moduli = 300 5790 pannelli 5790*670=3.8793 MW	SOTTOCAMPO 10 60 traker da 90 moduli = 5400 8 traker da 60 moduli = 480 5880 pannelli 5880*670=3.9396 MW

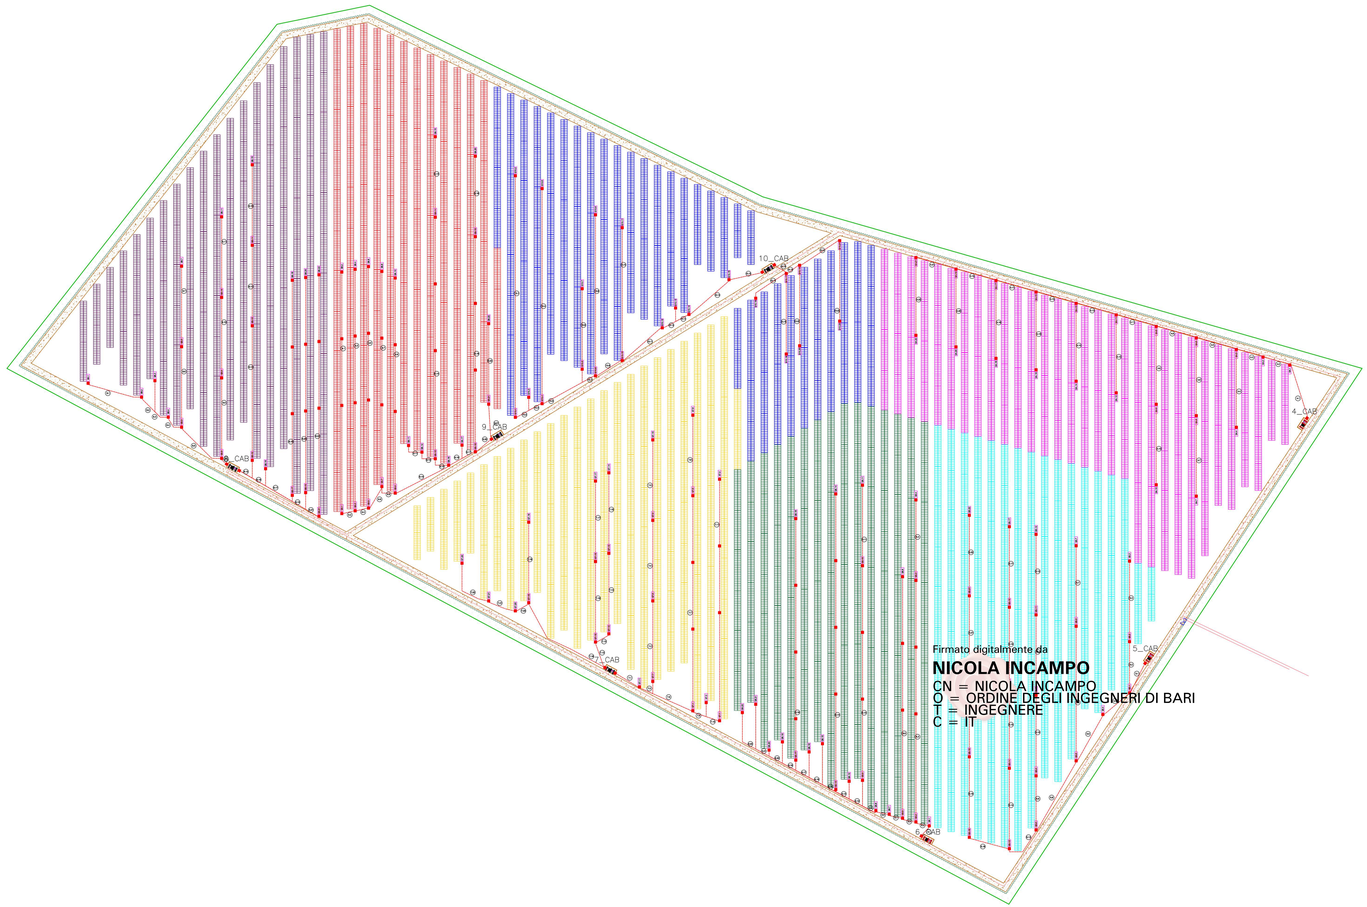

Firmato digitalmente da
NICOLA INCAMPO
CN = NICOLA INCAMPO
O = ORDINE DEGLI INGEGNERI DI BARI
T = INGEGNERE
C = IT

SOTTOCAMPO 1 LISTA CAVIDOTTI IN CC	CAMPO 1 INVERTER	QUADRO	Stringhe
N. 12 cavidotti Ø110 mm	1	1	12
N. 11 cavidotti Ø110 mm		2	12
N. 10 cavidotti Ø110 mm		3	9
N. 9 cavidotti Ø110 mm		4	9
N. 8 cavidotti Ø110 mm		5	9
N. 7 cavidotti Ø110 mm		6	9
N. 6 cavidotti Ø110 mm		7	9
N. 5 cavidotti Ø110 mm		8	9
N. 4 cavidotti Ø110 mm			
N. 3 cavidotti Ø110 mm			
N. 2 cavidotti Ø110 mm			
N. 1 cavidotti Ø110 mm	2	1	9
N. 1 cavidotti Ø110 mm		2	9
N. 4 cavidotti Ø110 mm		3	9
N. 3 cavidotti Ø110 mm		4	9
N. 2 cavidotti Ø110 mm		5	11
N. 2 cavidotti Ø110 mm		6	10
N. 1 cavidotti Ø110 mm		7	10
		8	9
			154

SOTTOCAMPO 2 LISTA CAVIDOTTI IN CC	CAMPO 2 INVERTER	QUADRO	Stringhe
N. 12 cavidotti Ø110 mm	3	1	12
N. 11 cavidotti Ø110 mm		2	12
N. 10 cavidotti Ø110 mm		3	12
N. 9 cavidotti Ø110 mm		4	9
N. 8 cavidotti Ø110 mm		5	9
N. 7 cavidotti Ø110 mm		6	9
N. 6 cavidotti Ø110 mm		7	9
N. 5 cavidotti Ø110 mm		8	9
N. 4 cavidotti Ø110 mm			
N. 3 cavidotti Ø110 mm			
N. 2 cavidotti Ø110 mm			
N. 1 cavidotti Ø110 mm	4	1	9
N. 1 cavidotti Ø110 mm		2	9
N. 4 cavidotti Ø110 mm		3	9
N. 3 cavidotti Ø110 mm		4	9
N. 2 cavidotti Ø110 mm		5	9
N. 2 cavidotti Ø110 mm		6	9
N. 1 cavidotti Ø110 mm		7	9
		8	9
			153

SOTTOCAMPO 3 LISTA CAVIDOTTI IN CC	CAMPO 3 INVERTER	QUADRO	Stringhe
N. 4 cavidotti Ø110 mm	5	1	9
N. 3 cavidotti Ø110 mm		2	9
N. 2 cavidotti Ø110 mm		3	9
N. 1 cavidotti Ø110 mm		4	9
N. 4 cavidotti Ø110 mm		5	12
N. 3 cavidotti Ø110 mm		6	12
N. 2 cavidotti Ø110 mm		7	12
N. 1 cavidotti Ø110 mm		8	12
N. 3 cavidotti Ø110 mm			
N. 2 cavidotti Ø110 mm			
N. 1 cavidotti Ø110 mm			
N. 5 cavidotti Ø110 mm	6	1	9
N. 4 cavidotti Ø110 mm		2	9
N. 3 cavidotti Ø110 mm		3	11
N. 2 cavidotti Ø110 mm		4	9
N. 1 cavidotti Ø110 mm		5	9
N. 2 cavidotti Ø110 mm		6	9
N. 1 cavidotti Ø110 mm		7	8
		8	8
			155

SOTTOCAMPO 4 LISTA CAVIDOTTI IN CC	CAMPO 4 INVERTER	QUADRO	Stringhe
N. 22 cavidotti Ø110 mm	7	1	8
N. 21 cavidotti Ø110 mm		2	8
N. 20 cavidotti Ø110 mm		3	9
N. 1 cavidotti Ø110 mm		4	9
N. 18 cavidotti Ø110 mm		5	9
N. 2 cavidotti Ø110 mm		6	9
N. 1 cavidotti Ø110 mm		7	9
N. 15 cavidotti Ø110 mm		8	9
N. 2 cavidotti Ø110 mm		9	9
N. 1 cavidotti Ø110 mm		10	9
N. 12 cavidotti Ø110 mm		11	9
N. 1 cavidotti Ø110 mm	8	1	9
N. 10 cavidotti Ø110 mm		2	9
N. 1 cavidotti Ø110 mm		3	9
N. 8 cavidotti Ø110 mm		4	9
N. 1 cavidotti Ø110 mm		5	9
N. 6 cavidotti Ø110 mm		6	9
N. 1 cavidotti Ø110 mm		7	9
N. 4 cavidotti Ø110 mm		8	9
N. 1 cavidotti Ø110 mm		9	9
N. 4 cavidotti Ø110 mm		10	9
N. 1 cavidotti Ø110 mm		11	9
N. 2 cavidotti Ø110 mm			
N. 1 cavidotti Ø110 mm			195

SOTTOCAMPO 5 LISTA CAVIDOTTI IN CC	CAMPO 5 INVERTER	QUADRO	Stringhe
N. 22 cavidotti Ø110 mm	9	1	8
N. 21 cavidotti Ø110 mm		2	8
N. 20 cavidotti Ø110 mm		3	9
N. 17 cavidotti Ø110 mm		4	8
N. 16 cavidotti Ø110 mm		5	9
N. 2 cavidotti Ø110 mm		6	9
N. 1 cavidotti Ø110 mm		7	9
N. 14 cavidotti Ø110 mm		8	9
N. 4 cavidotti Ø110 mm		9	9
N. 1 cavidotti Ø110 mm		10	9
N. 12 cavidotti Ø110 mm		11	9
N. 1 cavidotti Ø110 mm	10	1	9
N. 10 cavidotti Ø110 mm		2	9
N. 1 cavidotti Ø110 mm		3	9
N. 8 cavidotti Ø110 mm		4	9
N. 1 cavidotti Ø110 mm		5	9
N. 6 cavidotti Ø110 mm		6	9
N. 1 cavidotti Ø110 mm		7	9
N. 4 cavidotti Ø110 mm		8	9
N. 1 cavidotti Ø110 mm		9	9
N. 4 cavidotti Ø110 mm		10	9
N. 1 cavidotti Ø110 mm		11	9
N. 2 cavidotti Ø110 mm			
N. 1 cavidotti Ø110 mm			193

SOTTOCAMPO 6 LISTA CAVIDOTTI IN CC	CAMPO 6 INVERTER	QUADRO	Stringhe
N. 22 cavidotti Ø110 mm	11	1	9
N. 21 cavidotti Ø110 mm		2	9
N. 2 cavidotti Ø110 mm		3	9
N. 1 cavidotti Ø110 mm		4	9
N. 16 cavidotti Ø110 mm		5	9
N. 1 cavidotti Ø110 mm		6	9
N. 14 cavidotti Ø110 mm		7	9
N. 13 cavidotti Ø110 mm		8	9
N. 12 cavidotti Ø110 mm		9	9
N. 2 cavidotti Ø110 mm		10	9
N. 1 cavidotti Ø110 mm		11	9
N. 1 cavidotti Ø110 mm	12	1	8
N. 10 cavidotti Ø110 mm		2	8
N. 1 cavidotti Ø110 mm		3	9
N. 8 cavidotti Ø110 mm		4	9
N. 1 cavidotti Ø110 mm		5	9
N. 6 cavidotti Ø110 mm		6	9
N. 1 cavidotti Ø110 mm		7	9
N. 4 cavidotti Ø110 mm		8	8
N. 1 cavidotti Ø110 mm		9	8
N. 3 cavidotti Ø110 mm		10	9
N. 2 cavidotti Ø110 mm		11	9
N. 1 cavidotti Ø110 mm			
			193

SOTTOCAMPO 7 LISTA CAVIDOTTI IN CC	CAMPO 7 INVERTER	QUADRO	Stringhe
N. 11 cavidotti Ø110 mm	13	1	9
N. 10 cavidotti Ø110 mm		2	9
N. 1 cavidotti Ø110 mm		3	8
N. 2 cavidotti Ø110 mm		4	8
N. 1 cavidotti Ø110 mm		5	9
N. 6 cavidotti Ø110 mm		6	9
N. 1 cavidotti Ø110 mm		7	9
N. 2 cavidotti Ø110 mm		8	9
N. 1 cavidotti Ø110 mm		9	9
N. 3 cavidotti Ø110 mm		10	9
N. 2 cavidotti Ø110 mm		11	9
N. 1 cavidotti Ø110 mm	14	1	9
N. 5 cavidotti Ø110 mm		2	9
N. 1 cavidotti Ø110 mm		3	9
N. 4 cavidotti Ø110 mm		4	10
N. 1 cavidotti Ø110 mm		5	9
N. 6 cavidotti Ø110 mm		6	9
N. 1 cavidotti Ø110 mm		7	9
N. 8 cavidotti Ø110 mm		8	9
N. 1 cavidotti Ø110 mm		9	9
N. 5 cavidotti Ø110 mm		10	10
N. 1 cavidotti Ø110 mm		11	10
N. 1 cavidotti Ø110 mm			
			198

SOTTOCAMPO 8 LISTA CAVIDOTTI IN CC	CAMPO 8 INVERTER	QUADRO	Stringhe
N. 1 cavidotti Ø110 mm	15	1	2
N. 2 cavidotti Ø110 mm		2	8
N. 1 cavidotti Ø110 mm		3	9
N. 4 cavidotti Ø110 mm		4	9
N. 7 cavidotti Ø110 mm		5	9
N. 2 cavidotti Ø110 mm		6	9
N. 1 cavidotti Ø110 mm		7	9
N. 11 cavidotti Ø110 mm		8	8
N. 3 cavidotti Ø110 mm		9	9
N. 2 cavidotti Ø110 mm		10	9
N. 1 cavidotti Ø110 mm		11	9
N. 1 cavidotti Ø110 mm	16	1	8
N. 5 cavidotti Ø110 mm		2	9
N. 1 cavidotti Ø110 mm		3	9
N. 2 cavidotti Ø110 mm		4	9
N. 7 cavidotti Ø110 mm		5	12
N. 6 cavidotti Ø110 mm		6	9
N. 1 cavidotti Ø110 mm		7	9
N. 4 cavidotti Ø110 mm		8	9
N. 1 cavidotti Ø110 mm		9	9
N. 4 cavidotti Ø110 mm		10	9
N. 1 cavidotti Ø110 mm		11	9
			195

SOTTOCAMPO 9 LISTA CAVIDOTTI IN CC	CAMPO 9 INVERTER	QUADRO	Stringhe
N. 1 cavidotti Ø110 mm	17	1	9
N. 2 cavidotti Ø110 mm		2	9
N. 1 cavidotti Ø110 mm		3	9
N. 4 cavidotti Ø110 mm		4	9
N. 1 cavidotti Ø110 mm		5	9
N. 6 cavidotti Ø110 mm		6	9
N. 1 cavidotti Ø110 mm		7	8
N. 8 cavidotti Ø110 mm		8	9
N. 1 cavidotti Ø110 mm		9	8
N. 1 cavidotti Ø110 mm		10	9
N. 10 cavidotti Ø110 mm		11	9
N. 1 cavidotti Ø110 mm	18	1	9
N. 2 cavidotti Ø110 mm		2	9
N. 1 cavidotti Ø110 mm		3	9
N. 4 cavidotti Ø110 mm		4	9
N. 5 cavidotti Ø110 mm		5	9
N. 16 cavidotti Ø110 mm		6	8
N. 17 cavidotti Ø110 mm		7	8
N. 1 cavidotti Ø110 mm		8	9
N. 2 cavidotti Ø110 mm		9	9
N. 20 cavidotti Ø110 mm		10	9
N. 2 cavidotti Ø110 mm		11	9
N. 1 cavidotti Ø110 mm			
			194

SOTTOCAMPO 10 LISTA CAVIDOTTI IN CC	CAMPO 10 INVERTER	QUADRO	Stringhe
N. 1 cavidotti Ø110 mm	19	1	9
N. 2 cavidotti Ø110 mm		2	9
N. 1 cavidotti Ø110 mm		3	8
N. 4 cavidotti Ø110 mm		4	8
N. 5 cavidotti Ø110 mm		5	9
N. 1 cavidotti Ø110 mm		6	9
N. 7 cavidotti Ø110 mm		7	9
N. 1 cavidotti Ø110 mm		8	9
N. 1 cavidotti Ø110 mm		9	9
N. 9 cavidotti Ø110 mm		10	10
N. 10 cavidotti Ø110 mm		11	10
N. 1 cavidotti Ø110 mm	20	1	9
N. 2 cavidotti Ø110 mm		2	8
N. 1 cavidotti Ø110 mm		3	8
N. 14 cavidotti Ø110 mm		4	10
N. 15 cavidotti Ø110 mm		5	9
N. 7 cavidotti Ø110 mm		6	9
N. 1 cavidotti Ø110 mm		7	9
N. 1 cavidotti Ø110 mm		8	9
N. 1 cavidotti Ø110 mm		9	9
N. 4 cavidotti Ø110 mm		10	9
N. 1 cavidotti Ø110 mm		11	9
			196

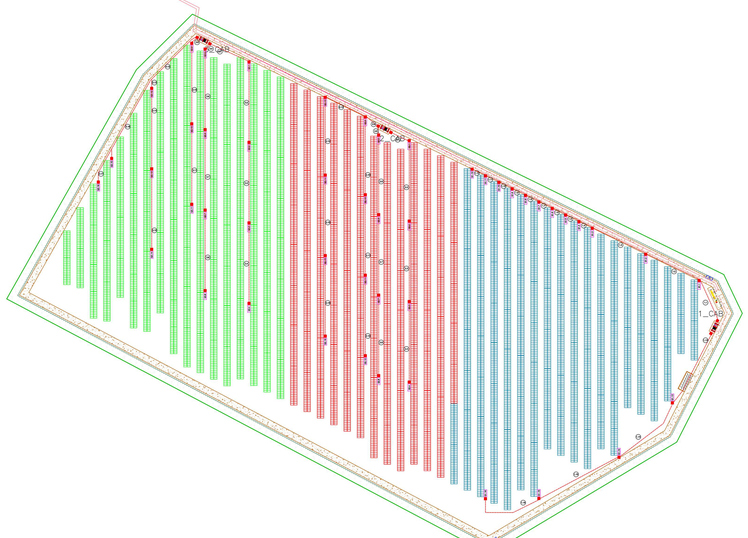

REGIONE PUGLIA	PROVINCIA DI FOGGIA	COMUNE DI LUCERA

DENOMINAZIONE

Comune di Lucera (FG)
Località "Contrada Vaccarella"

PROGETTO DEFINITIVO

per la realizzazione di un impianto agrovoltaico da ubicare in agro del comune di Lucera (FG) in località "Contrada Vaccarella", potenza nominale pari a 36,7026 MW in DC e potenza in immissione pari a 30 MW AC, e delle relative opere di connessione alla RTN ricadenti nello stesso comune.

PROPONENTE:

fortore energia

FORTORE ENERGIA S.p.A.
Piazza G. Marconi, 15 – 00144 Roma
PEC: fortoreenergia@pec.it
Part. IVA: 03151560717

Codice Autorizzazione Unica **QI1V3G6**

ELABORATO:

QUADRI E CAVIDOTTI

Tav. n°: EL_15

Scala: 1 : 1000

	Numero	Data	Motivo	Eseguito	Verificato	Approvato
Revisioni	Rev 0	Marzo 2022	Istanza per l'avvio del procedimento di rilascio del provvedimento di VIA nell'ambito del Provvedimento Unico in materia ambientale e verifica ABI ART.27 del D.Lgs 152/2006 e ss.mm.ii.			

PROGETTAZIONE:
Dott.ssa Ing. ANGELA LANGELLOTTI
Via del Gallitello n.291
70124 Bari (BA)
Ordine degli Ingegneri di Potenza n.1752
Mail: ecopro.studioterra@gmail.com
PEC: angela.langellotti@ingpec.eu
Cell: 328 8860397

IL TECNICO:
Dott. Ing. Nicola Incampo
Via Dugento 39
70022 Altamura (BA)
Ordine degli Ingegneri di Bari n. 6280
PEC: nicola.incampo0280@pec.ordingbari.it
Cell: 3890953463

Spazio riservato agli Enti

Tutti i diritti sono riservati, la riproduzione anche parziale del disegno è vietata.