

Consulente scientifico e coordinatore generale Arch. Valter Fabietti

Consulente scientifico Prof. Sebastiano Carbonara

Progettista: Ing. Ugo Longo

COLLABORATORE (Infrastrutture e reti) Arch. Mauro D'Incecco

Consulenza Geologica, Ambientale e vincolistica Giuseppe Masillo - Geologo

TAV. 10.1

ANALISI DEL TERRITORIO: STATO DI DIRITTO

(Ricepimento Indicatori Conferenza dei servizi del 29 Luglio 2008)

CONTENUTI


Copertura totale del territorio comunale con un insieme finito di classi e sottoclassi di avvio derivanti dallo stato di fatto e dallo stato di diritto su cui i medesimi avvisi sussistono.

VINCOLI GEOMORFOLOGICI	
Cigli di scarpata (da Carta Idromorfologica della Regione Puglia Foglio 495)	
	Doline e/o inghiottitoi
	Reticolo fluviale con area buffer
	Recapiti endoreici
	Tratturo
VINCOLI ARCHITETTONICI	
	Beni architettonici, vincolo di tutela (Grotta dell'Annunziata)
AMBITI TERRITORIALI ESTESI	
	AMBITI ESTESI DI TIPO "C"
	AMBITI ESTESI DI TIPO "B"
	AREA SOGGETTA A P.A.I.
	Perimetro urbano
	Strade Provinciali
	Ferrovia Sud-Est
	Strada Statale 7 ter Ta-Le
	Elettrodotto
	AREA DI COMPETENZA MASSERIE E SITI RURALI CON AREA ANNESSA
	Boschi e Macchie
	VERDE DI AMBIENTAZIONE

PROGRAMMA DI FABBRICAZIONE

	A - CENTRO STORICO		C - ZONA DI ESPANSIONE A/44
	B - ZONA DI COMPLETAMENTO		C - ZONA DI ESPANSIONE A/45
	C - ZONA DI ESPANSIONE A/32		AREA P.E.E.P.
	C - ZONA DI ESPANSIONE A/41		AREA DI RISPETTO CIMITERIALE
	C - ZONA DI ESPANSIONE A/42		
	C - ZONA DI ESPANSIONE A/43		

PIANO URBANISTICO GENERALE

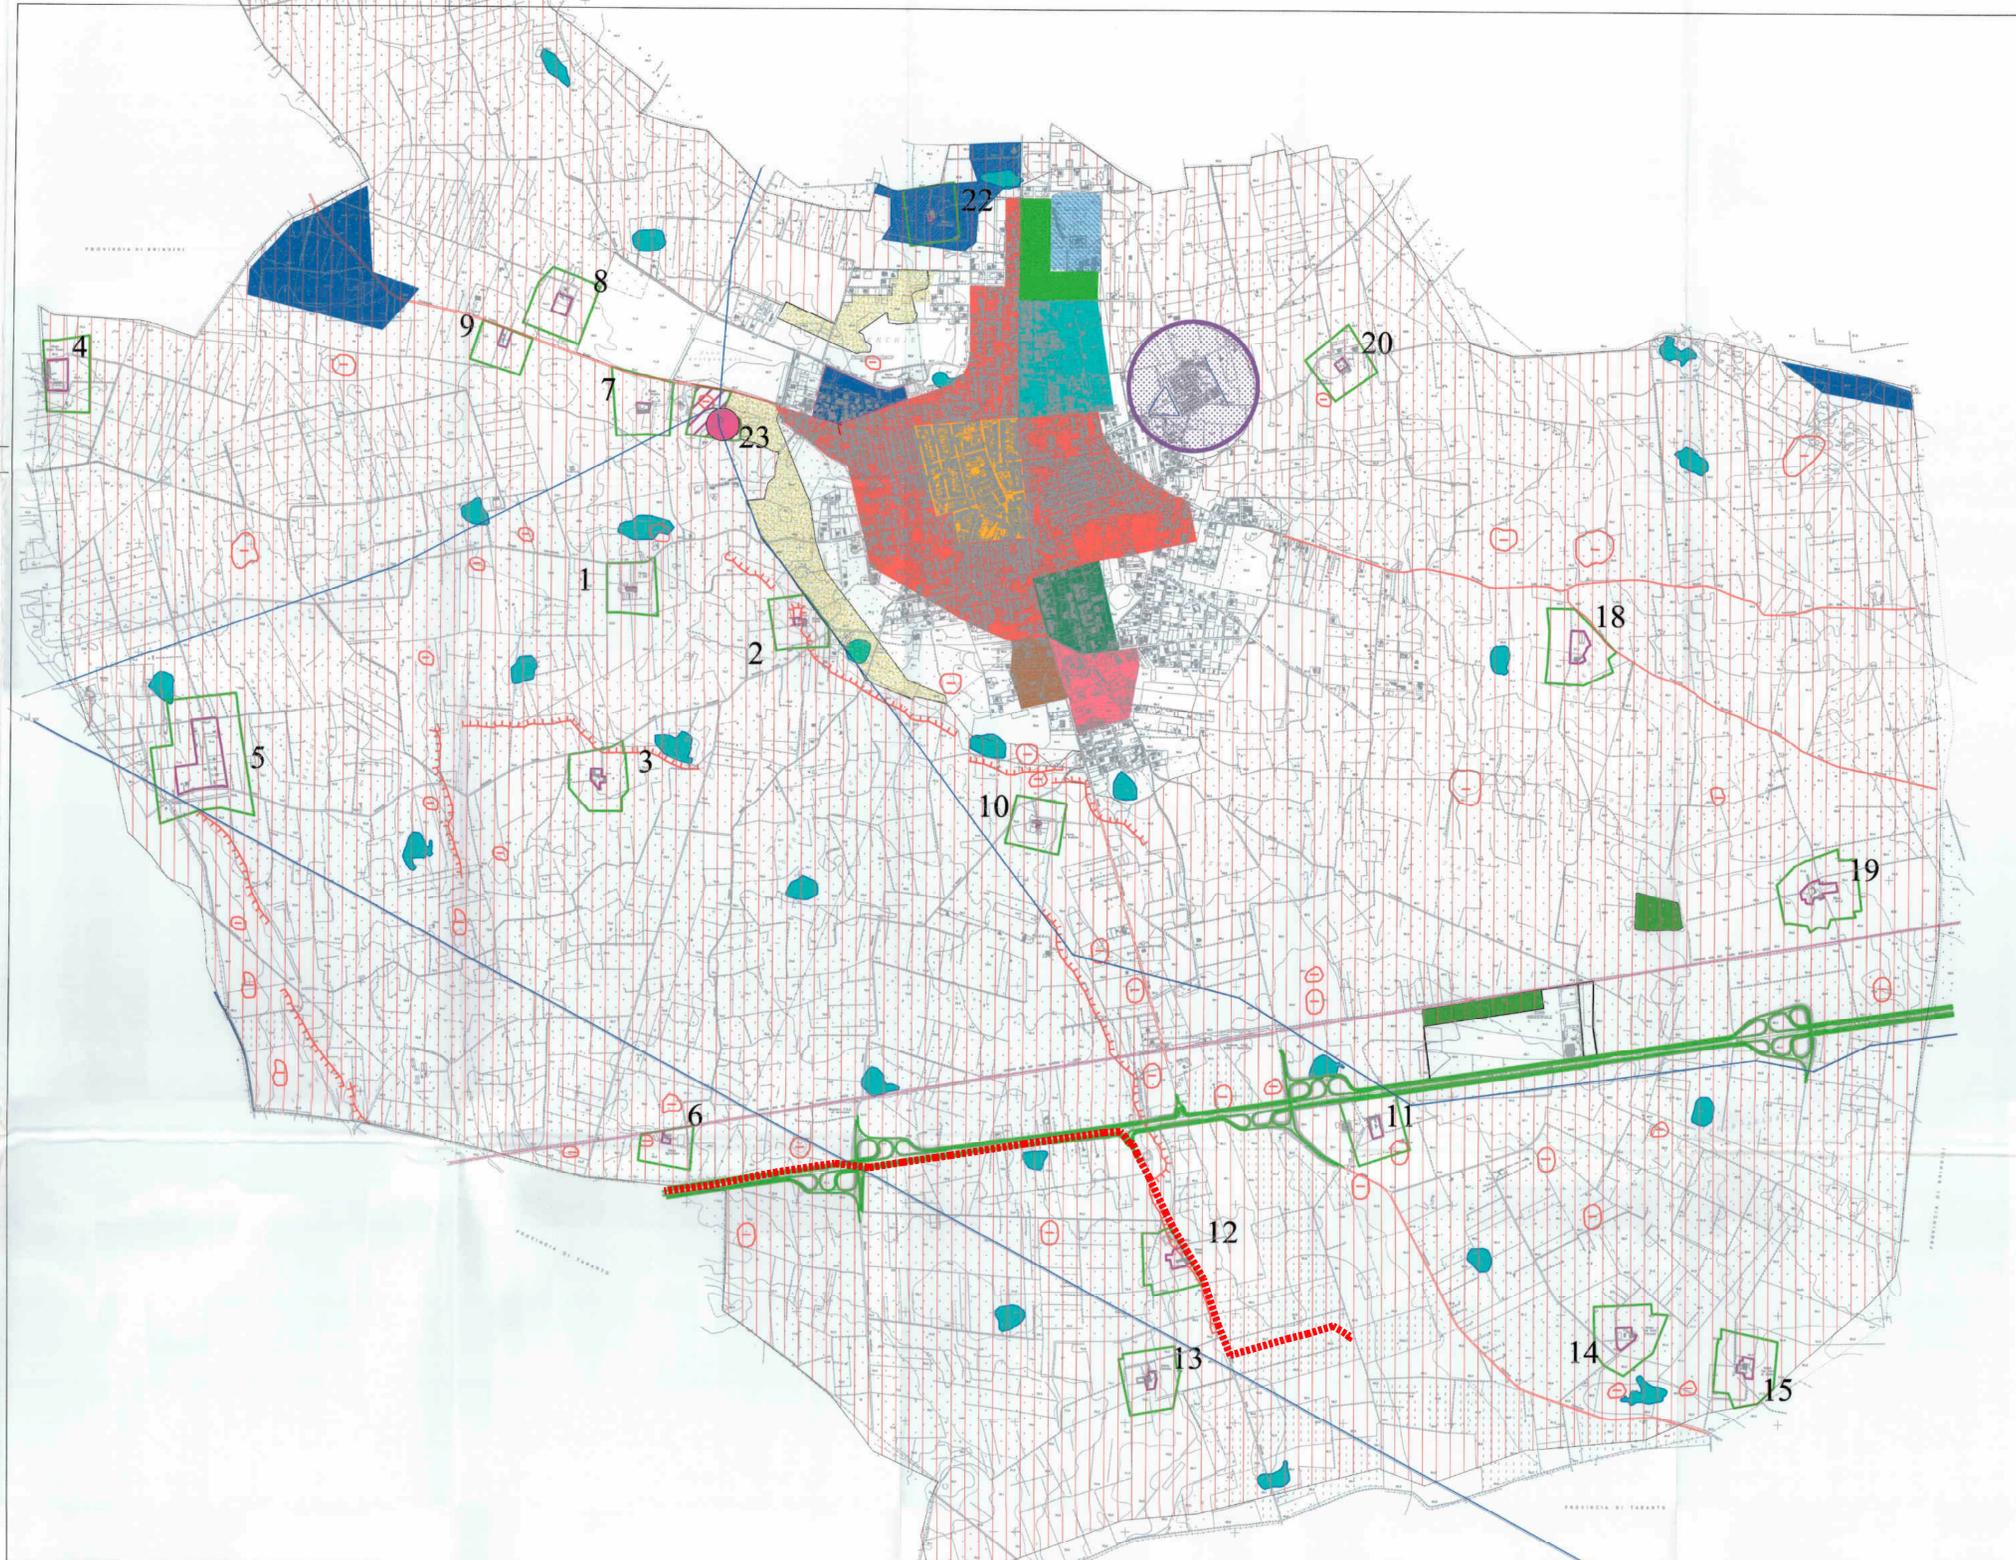

REGIONE PUGLIA  
Comune di Francavilla Fontana  
Provincia di Brindisi



PROGETTO DEFINITIVO  
PROGETTO PER LA COSTRUZIONE ED ESERCIZIO DELL'IMPIANTO DI PRODUZIONE DI ENERGIA ELETTRICA DA FONTE FOTOVOLTAICA CON ASSOCIATO IMPIANTO AGRICOLO (AGRIVOLTAICO) E DELLE RELATIVE OPERE ED INFRASTRUTTURE CONNESSE DELLA POTENZA NOMINALE MASSIMA DI 80239 KW E DELLA POTENZA NOMINALE IN A.C. PARI A 65800 KW SITO NEL COMUNE DI FRANCAVILLA FONTANA (BR) CON OPERE DI CONNESSIONE RICADENTI ANCHE NEI COMUNI DI MANDURIA (TA), ORIA (BR) E DI ERCHIE (BR)

TITOLO TAVOLA  
PIANO URBANISTICO GENERALE COMUNE DI ERCHIE

PROGETTAZIONE	PROPONENTE	SPAZIO RISERVATO AGLI ENTI
PROGETTISTI Ing. Nicola ROSELLI  Ing. Rocco SALOME  PROGETTISTI PARTI ELETTRICHE Per. Ind. Alessandro CORTI  CONSULENZE E COLLABORAZIONI Arch Gianluca DI DONATO Ambiti archeologici - CAST s.r.l. Dott. Massimo MACCHIAROLA Ing Elvio MURETTA Geol. Vito PLESCIA	<b>FRANCAVILLA 1 SOLAR S.R.L.</b> SEDE LEGALE MILANO (MI), cap 20131 viale Abruzzi n° 94 P.IVA 16318271000  	

4.1_11.4	FILE EQWE434_ElaboratoCartografico_4.1_11.4	CODICE PROGETTO EQWE434	SCALA 1:10.000
----------	--	----------------------------	-------------------

REVISIONE	DATA	DESCRIZIONE REVISIONE	REDATTO	VERIFICATO	APPROVATO
A	07/07/2022	EMISSIONE	DI-DONATO	FRANCAVILLASOLARISRL	FRANCAVILLASOLARISRL
B	DATA				
C	DATA				
D	DATA				
E	DATA				
F	DATA				