




PTCP Tav 1P-Vincoli e Tutele operanti

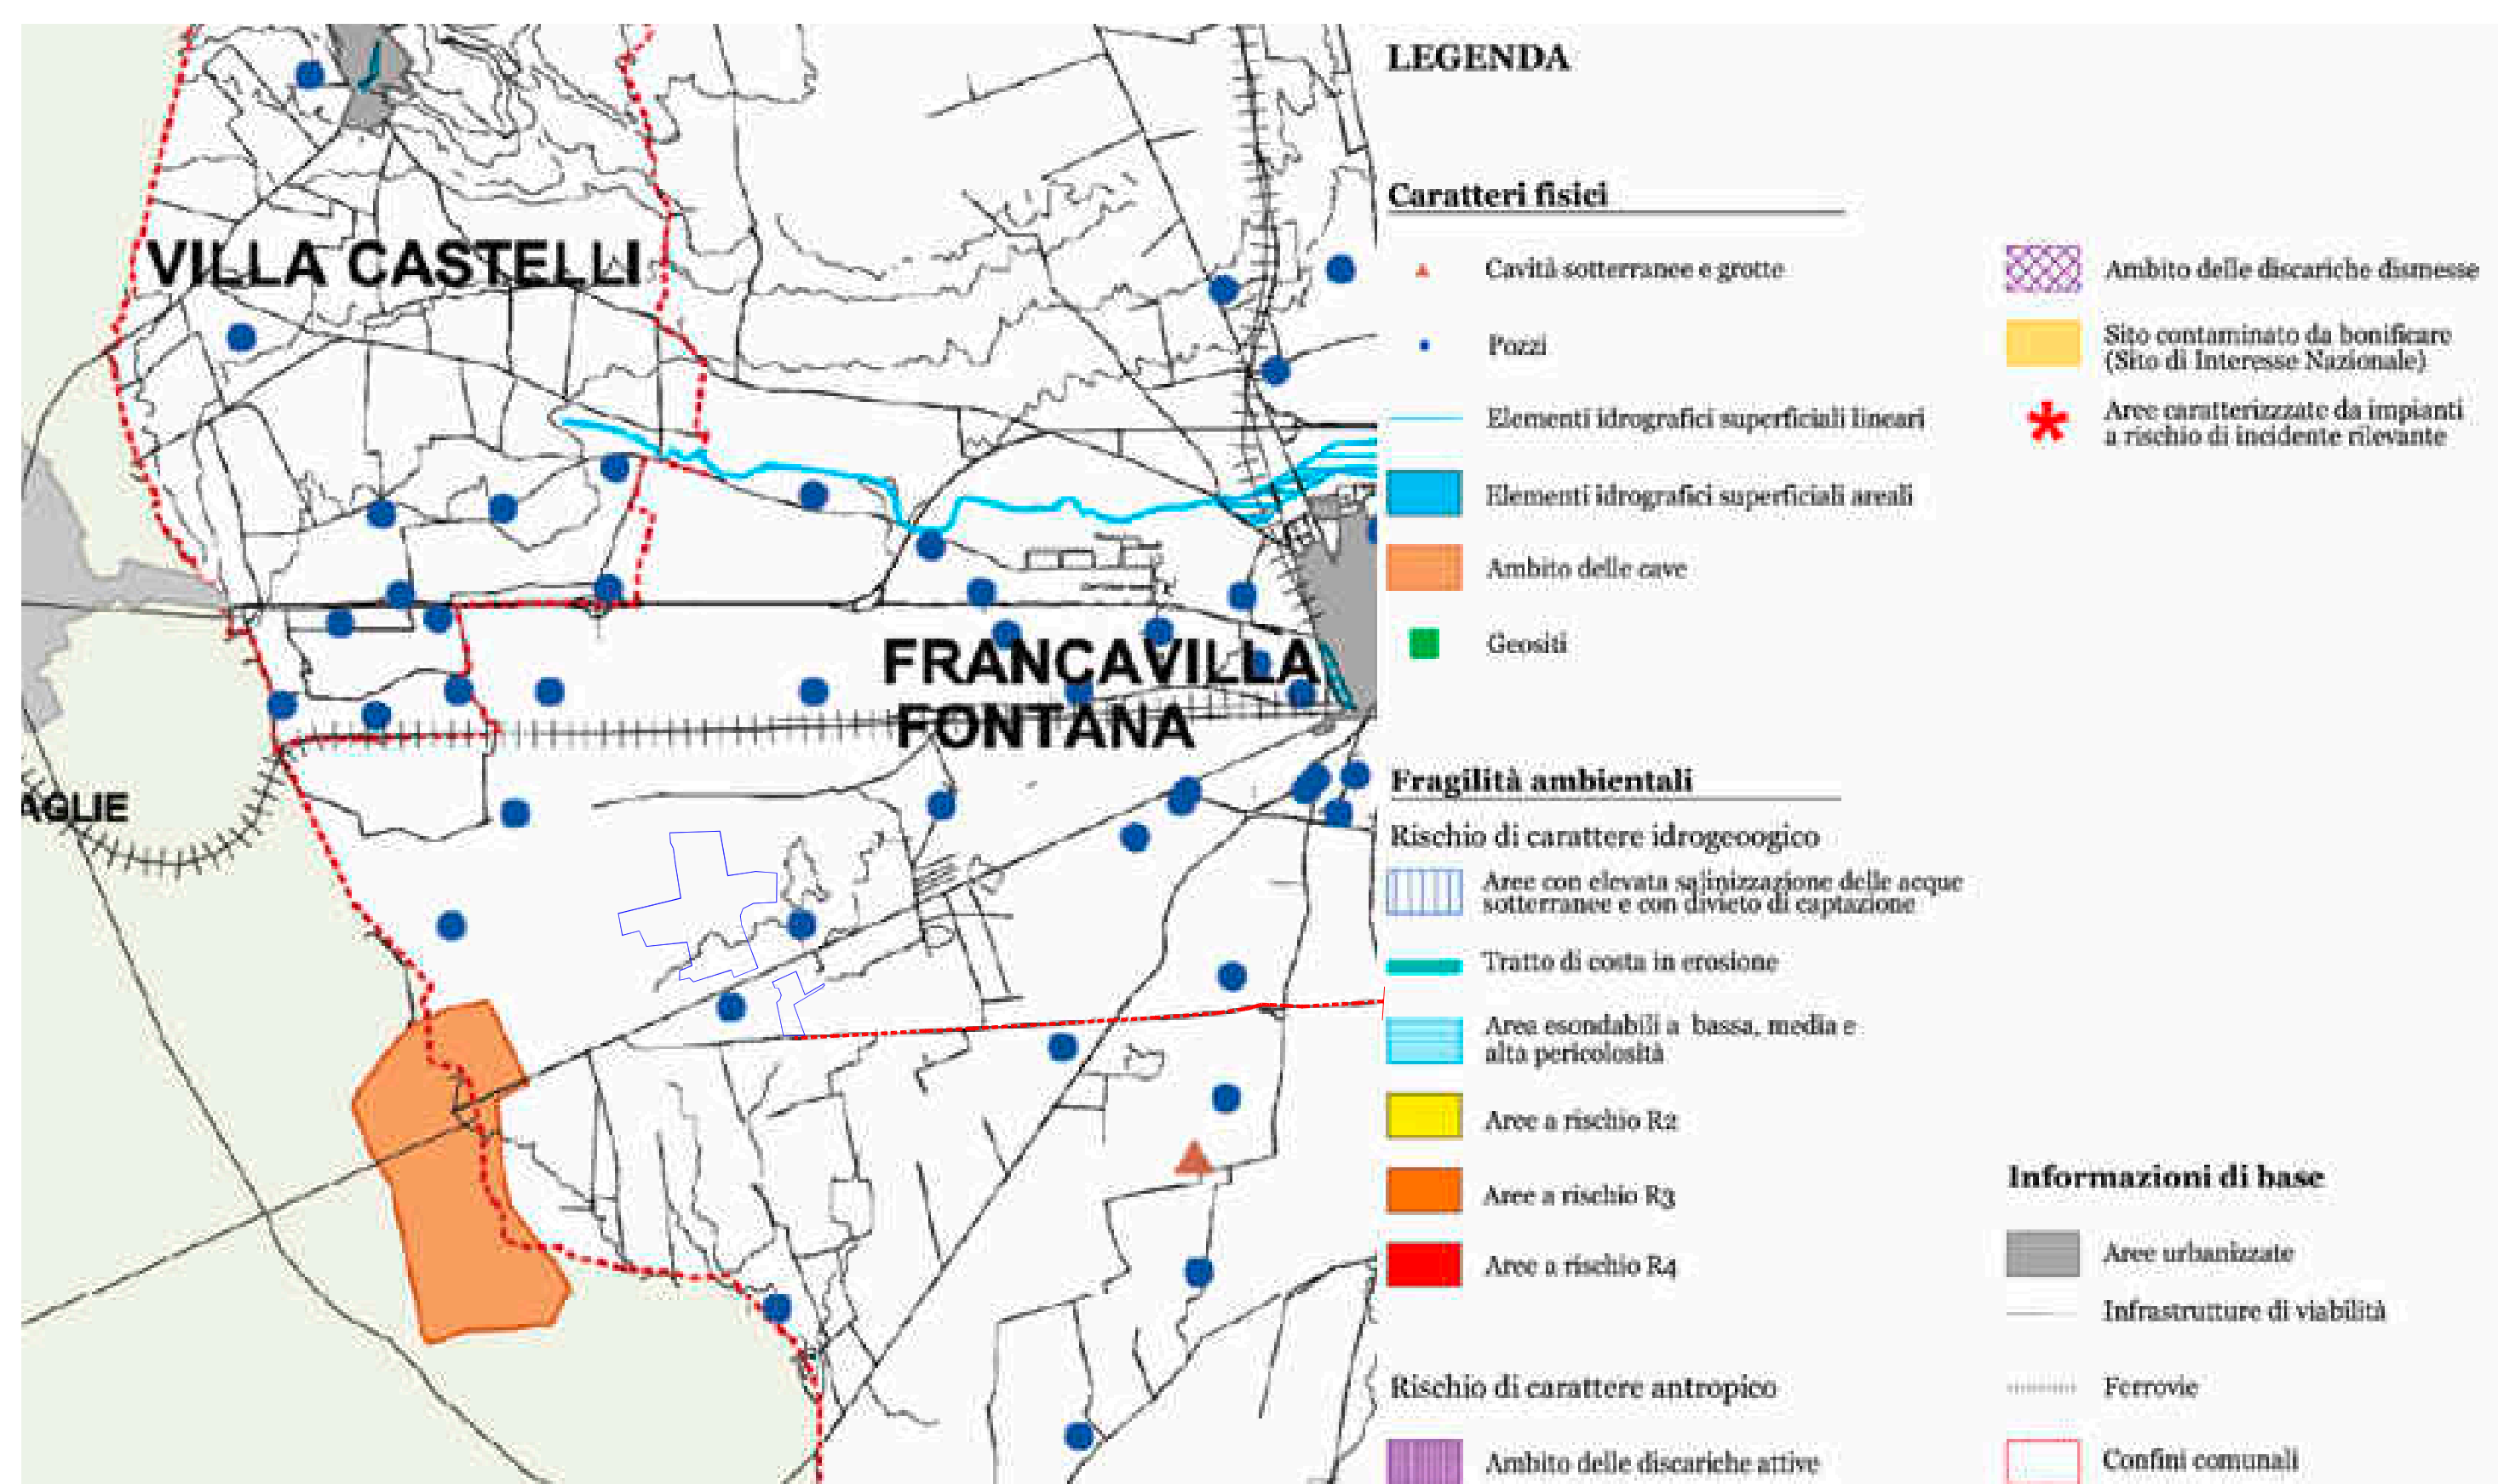


PTCP Tav 2P Caratteri fisici e vulnerabilità ambientale

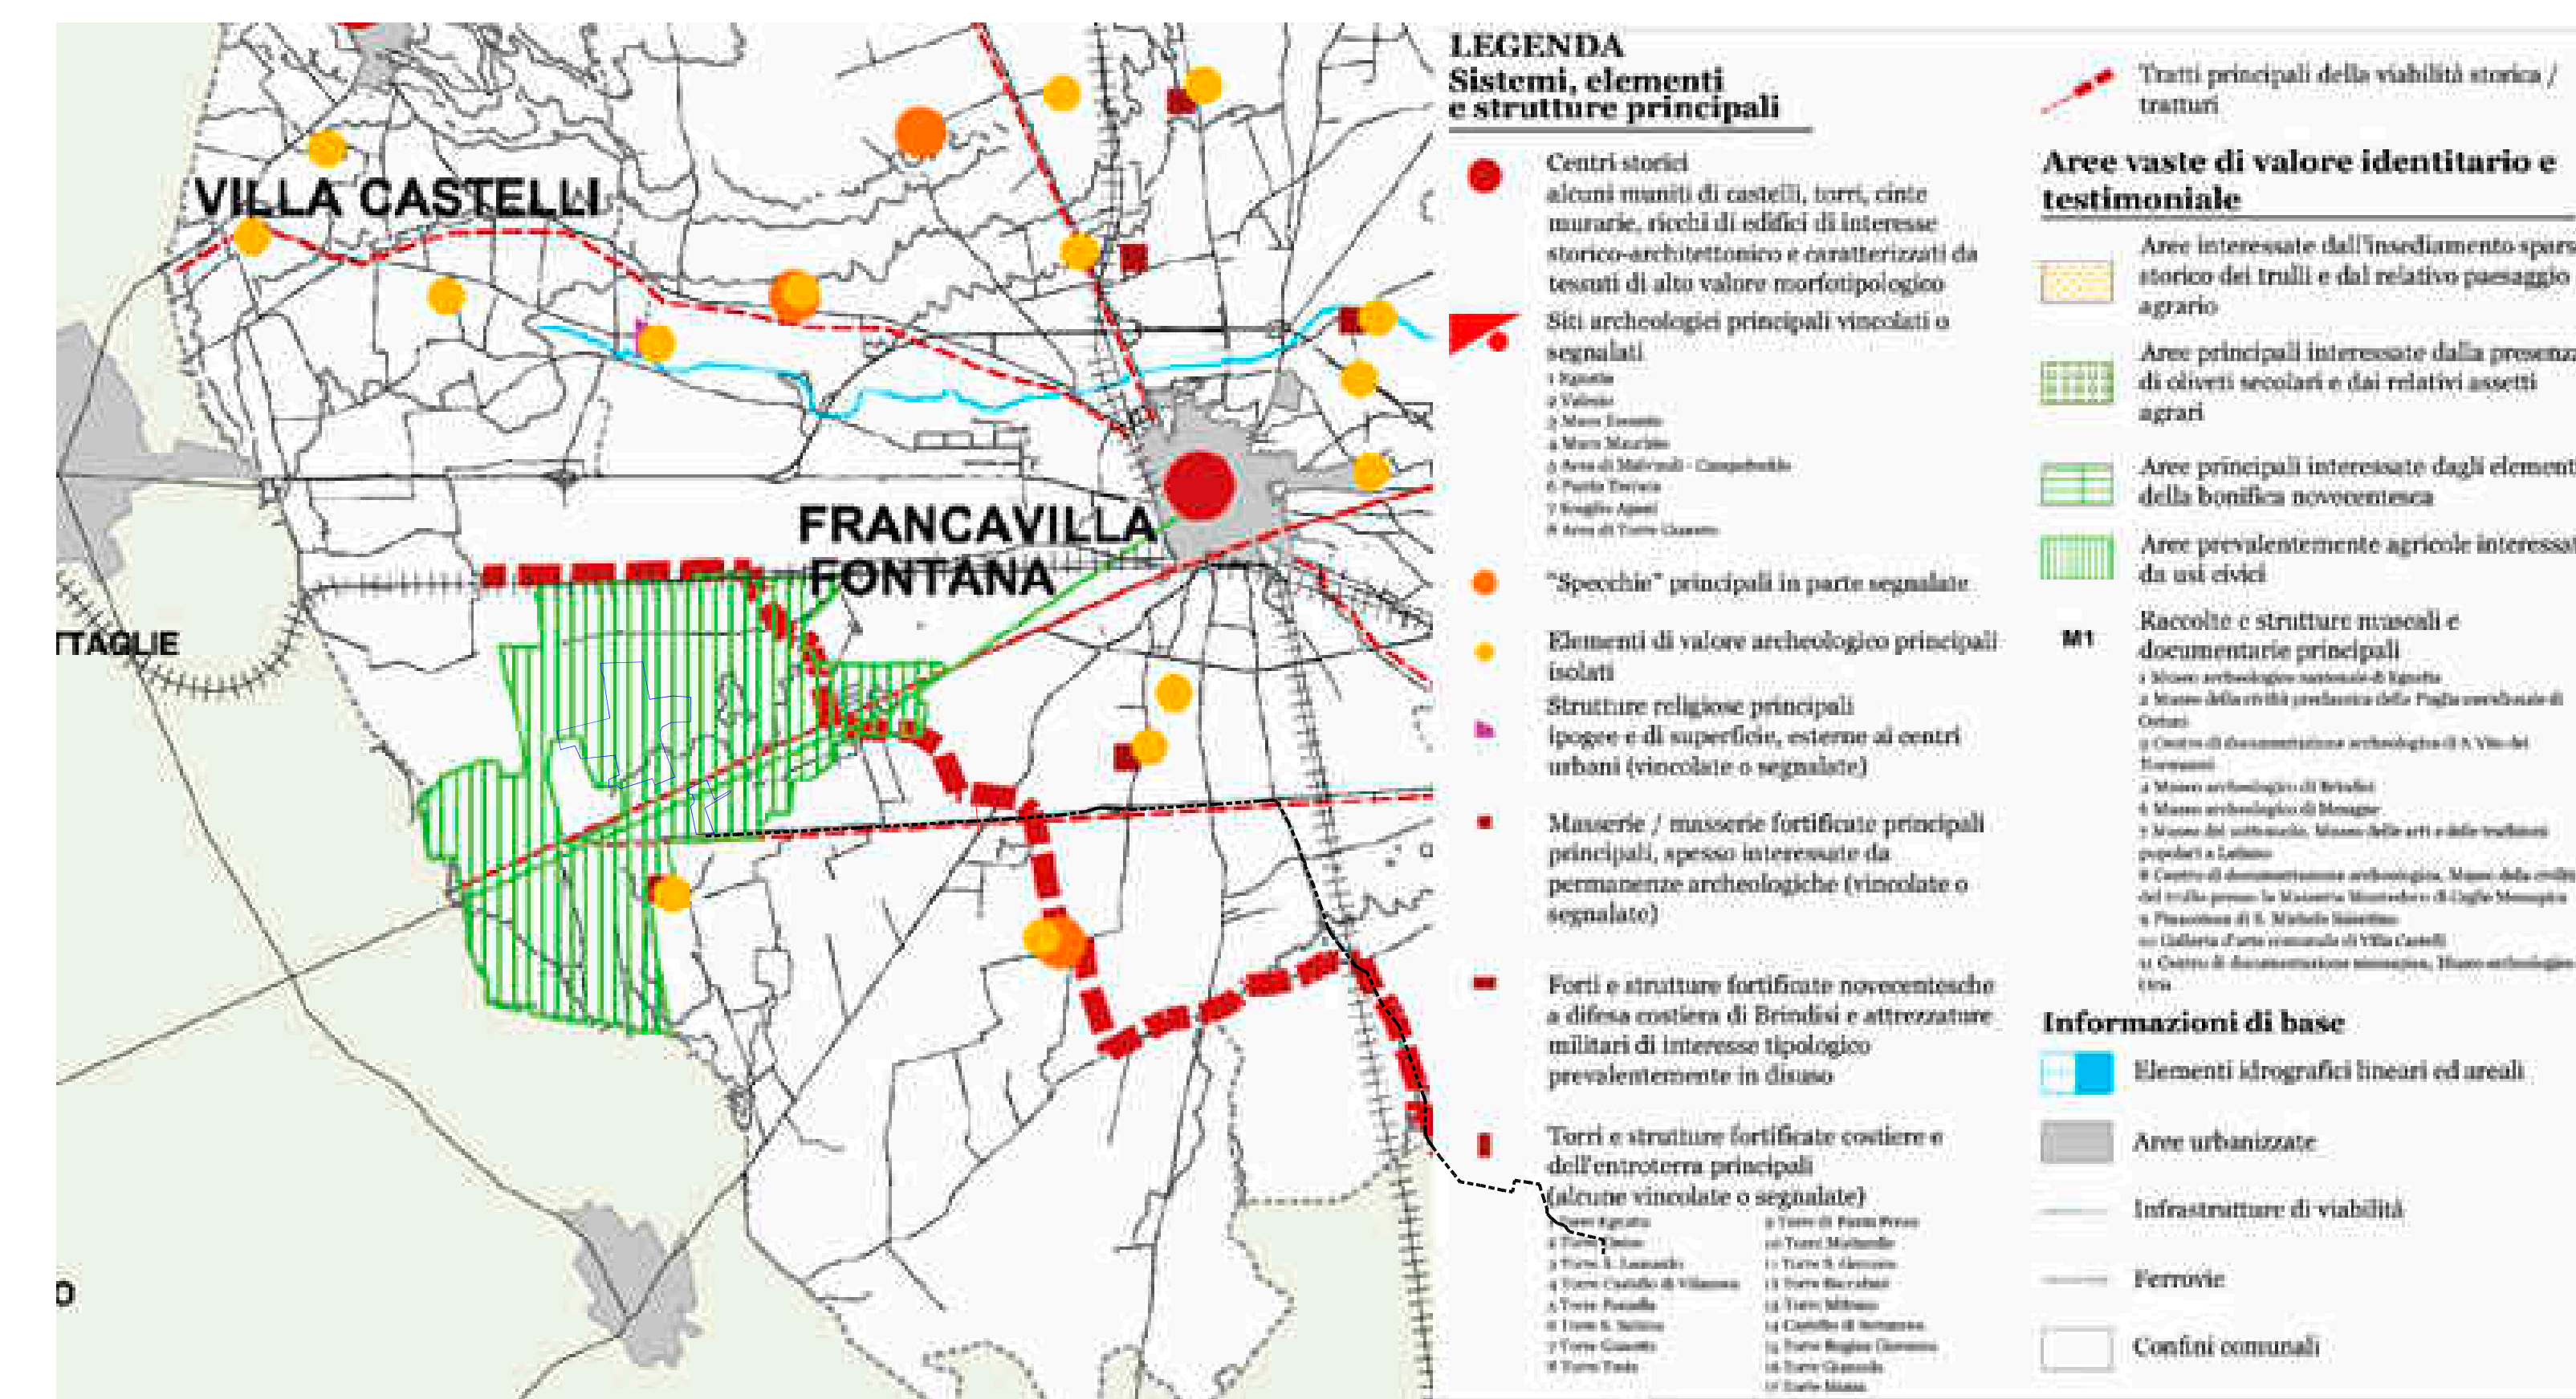


PTCP Tav 1P-Sistemi e Tutele operanti

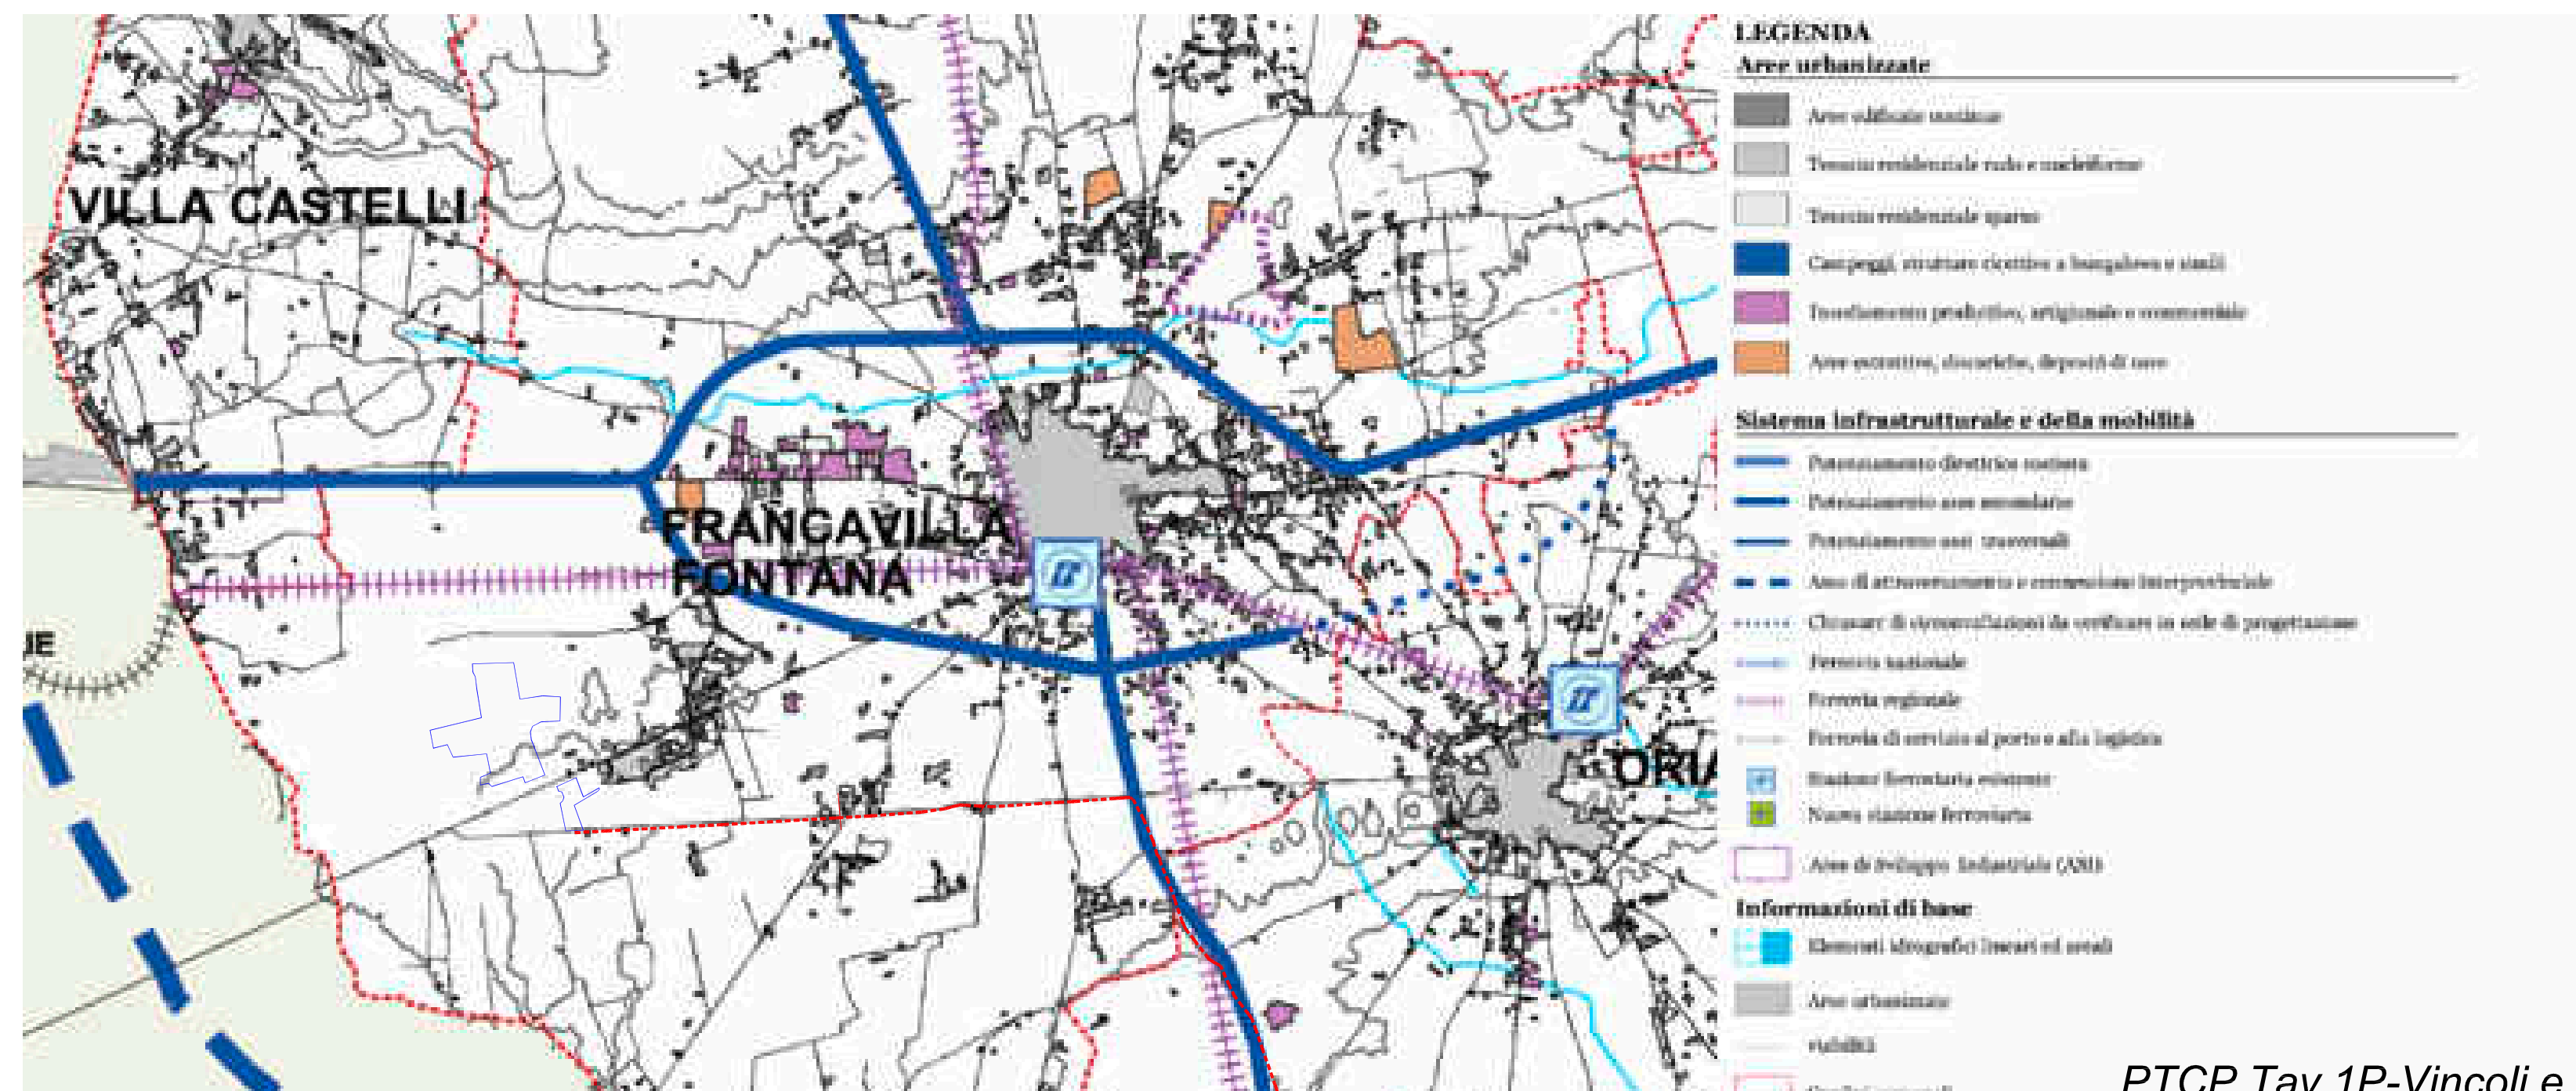


PTCP Tav 4P Sistema insediativo ed infrastrutturale

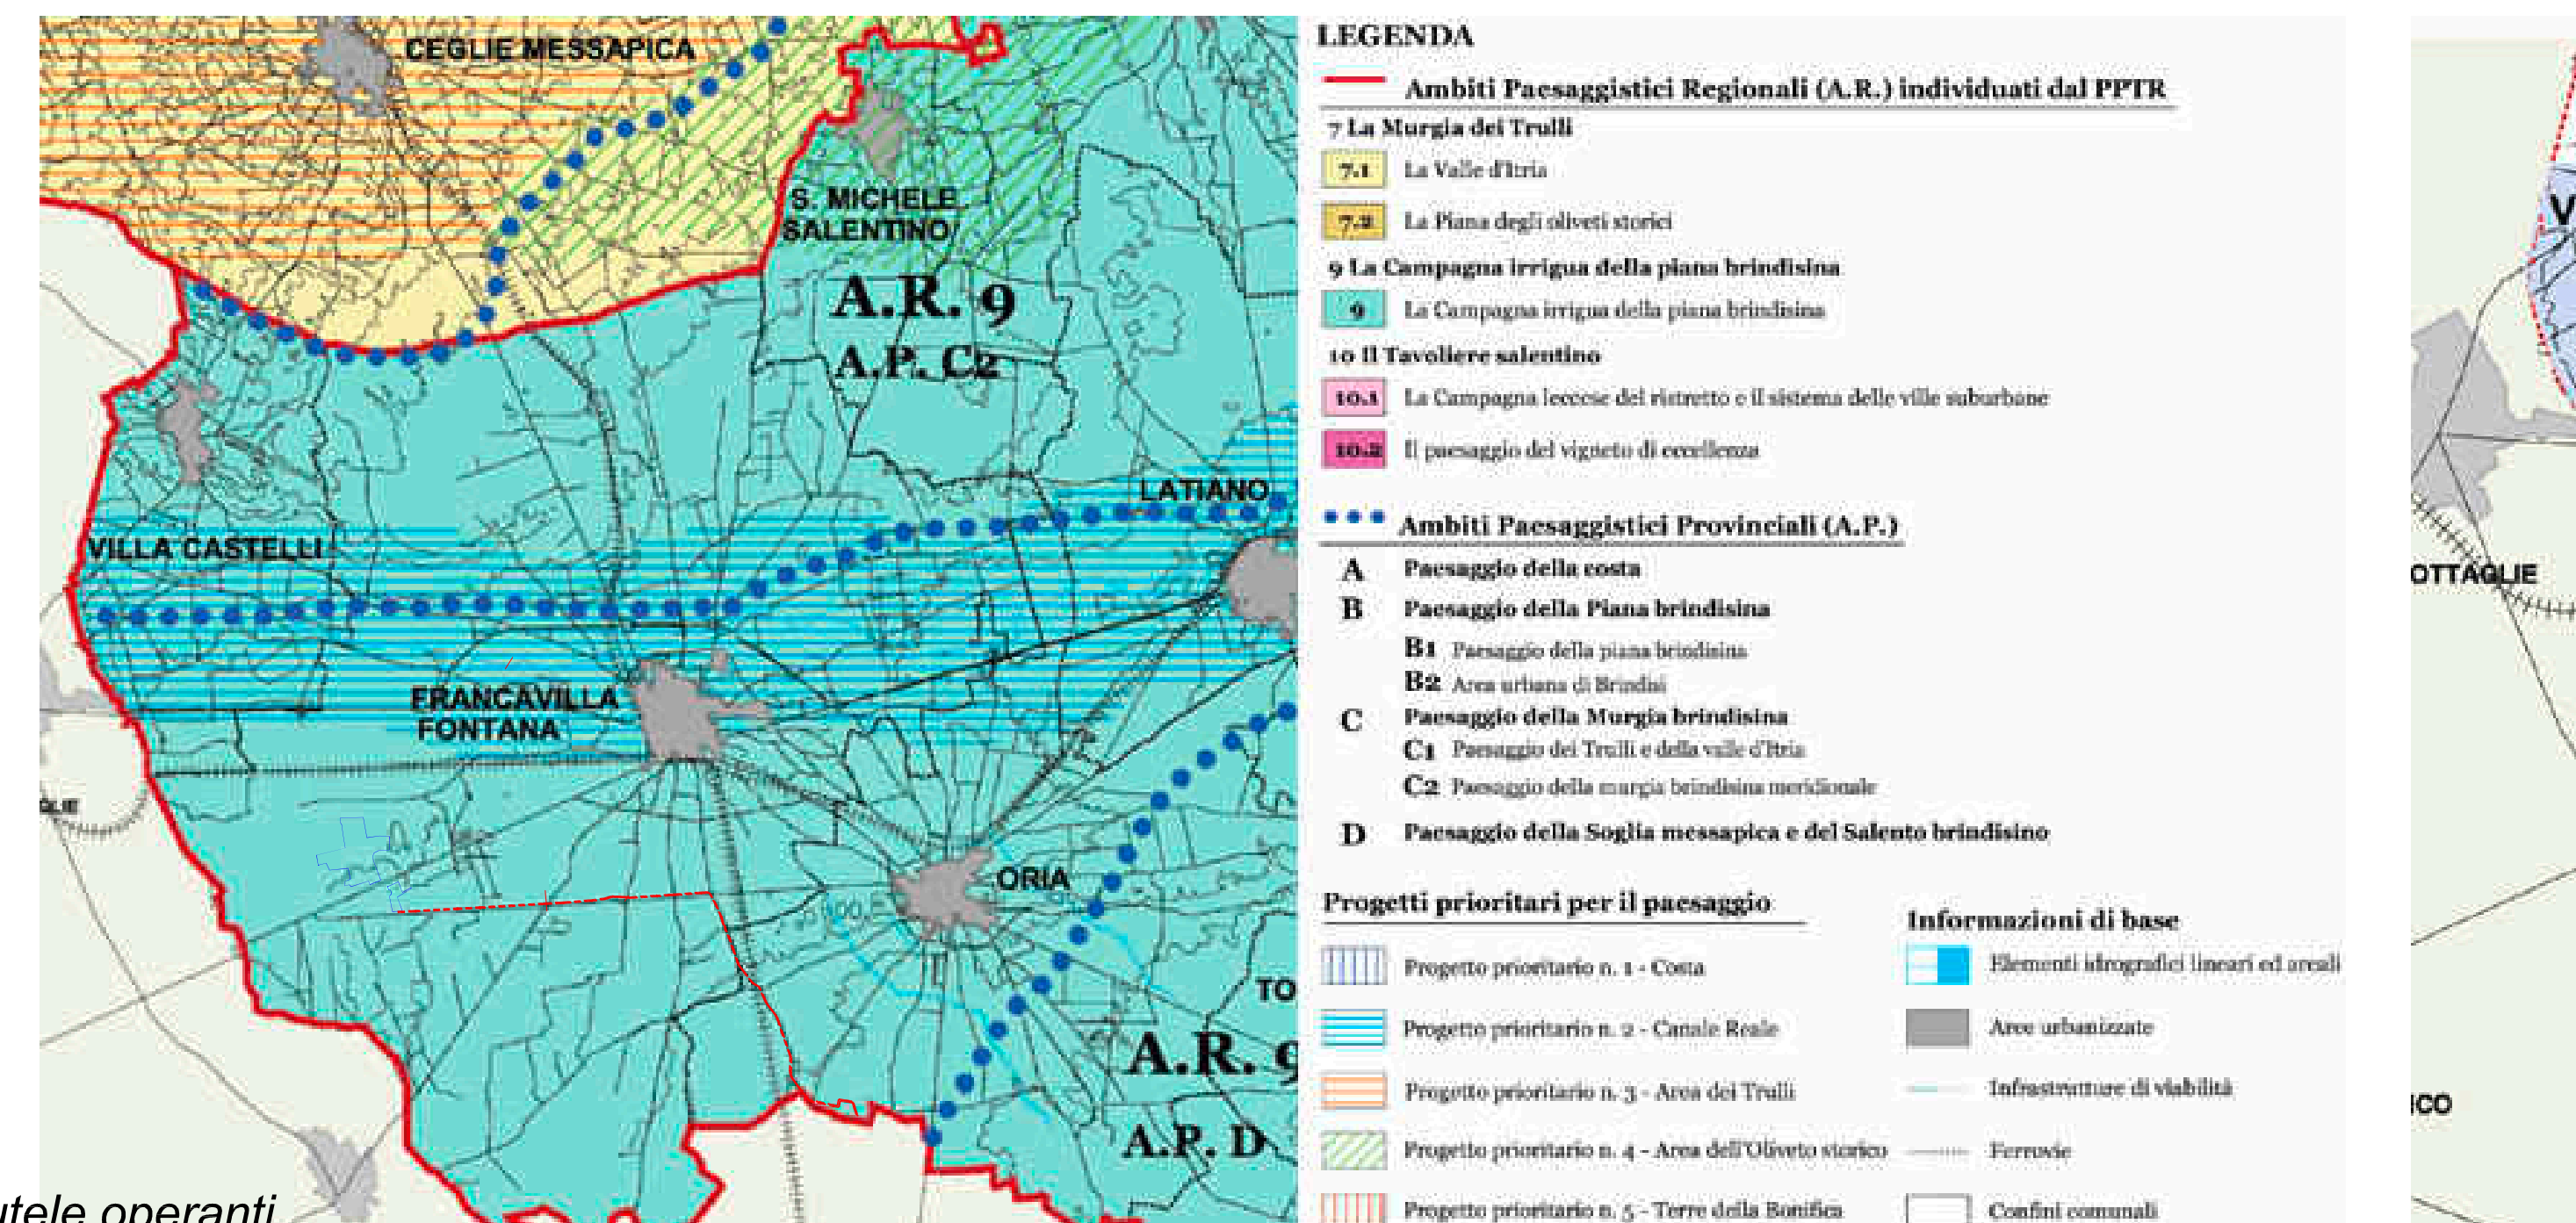


PTCP Tav 5P Caratteri del Paesaggio e dei progetti prioritari per il paesaggio

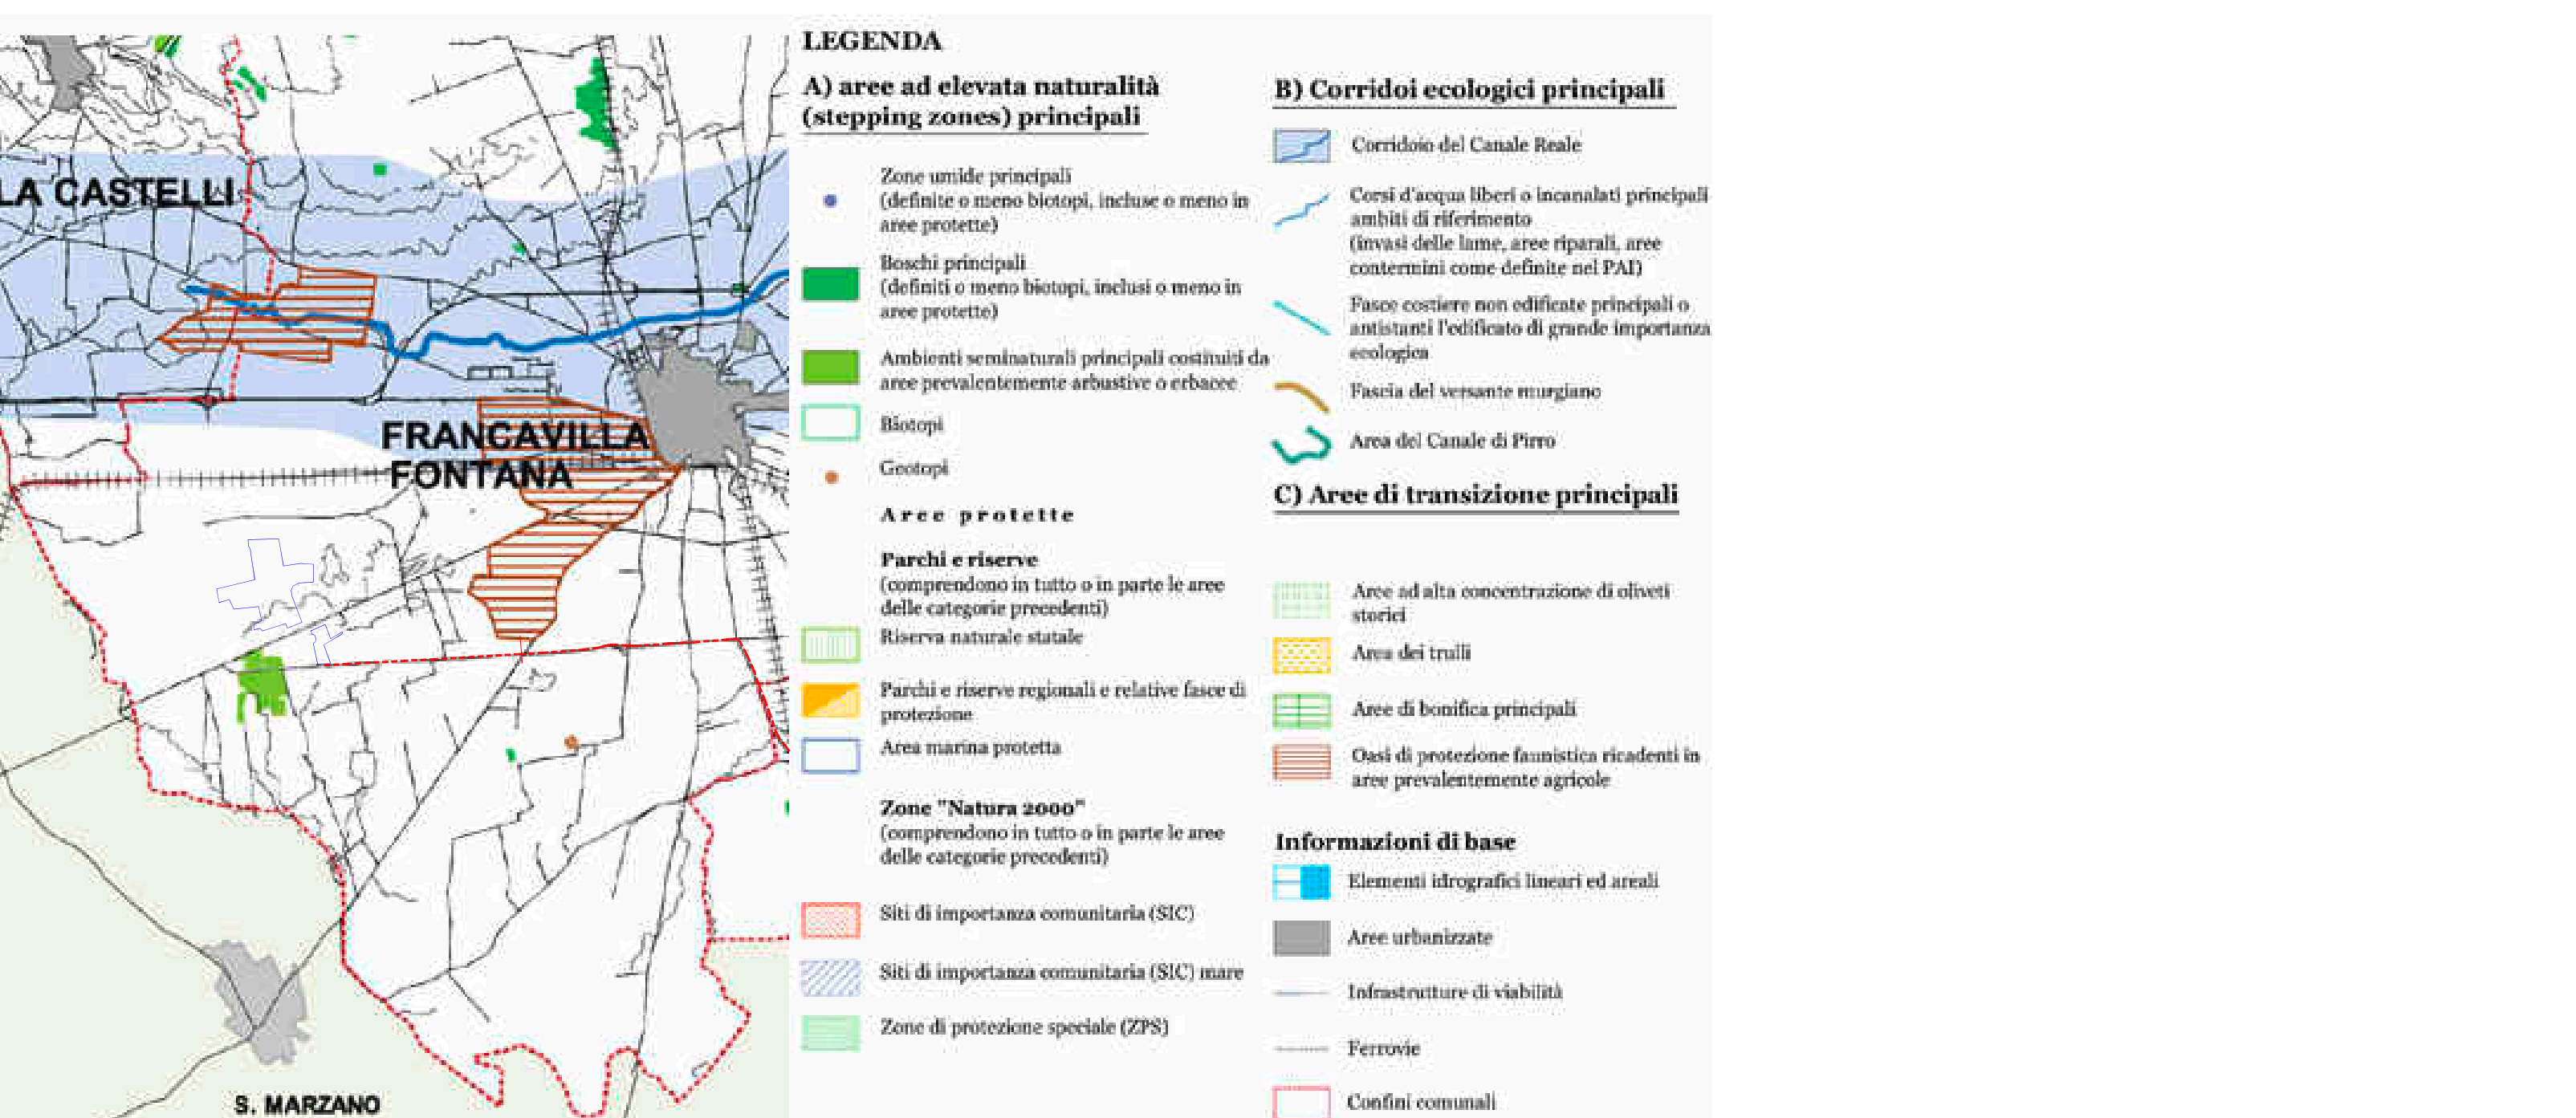

PTCP Tav 6P Rete ecologica

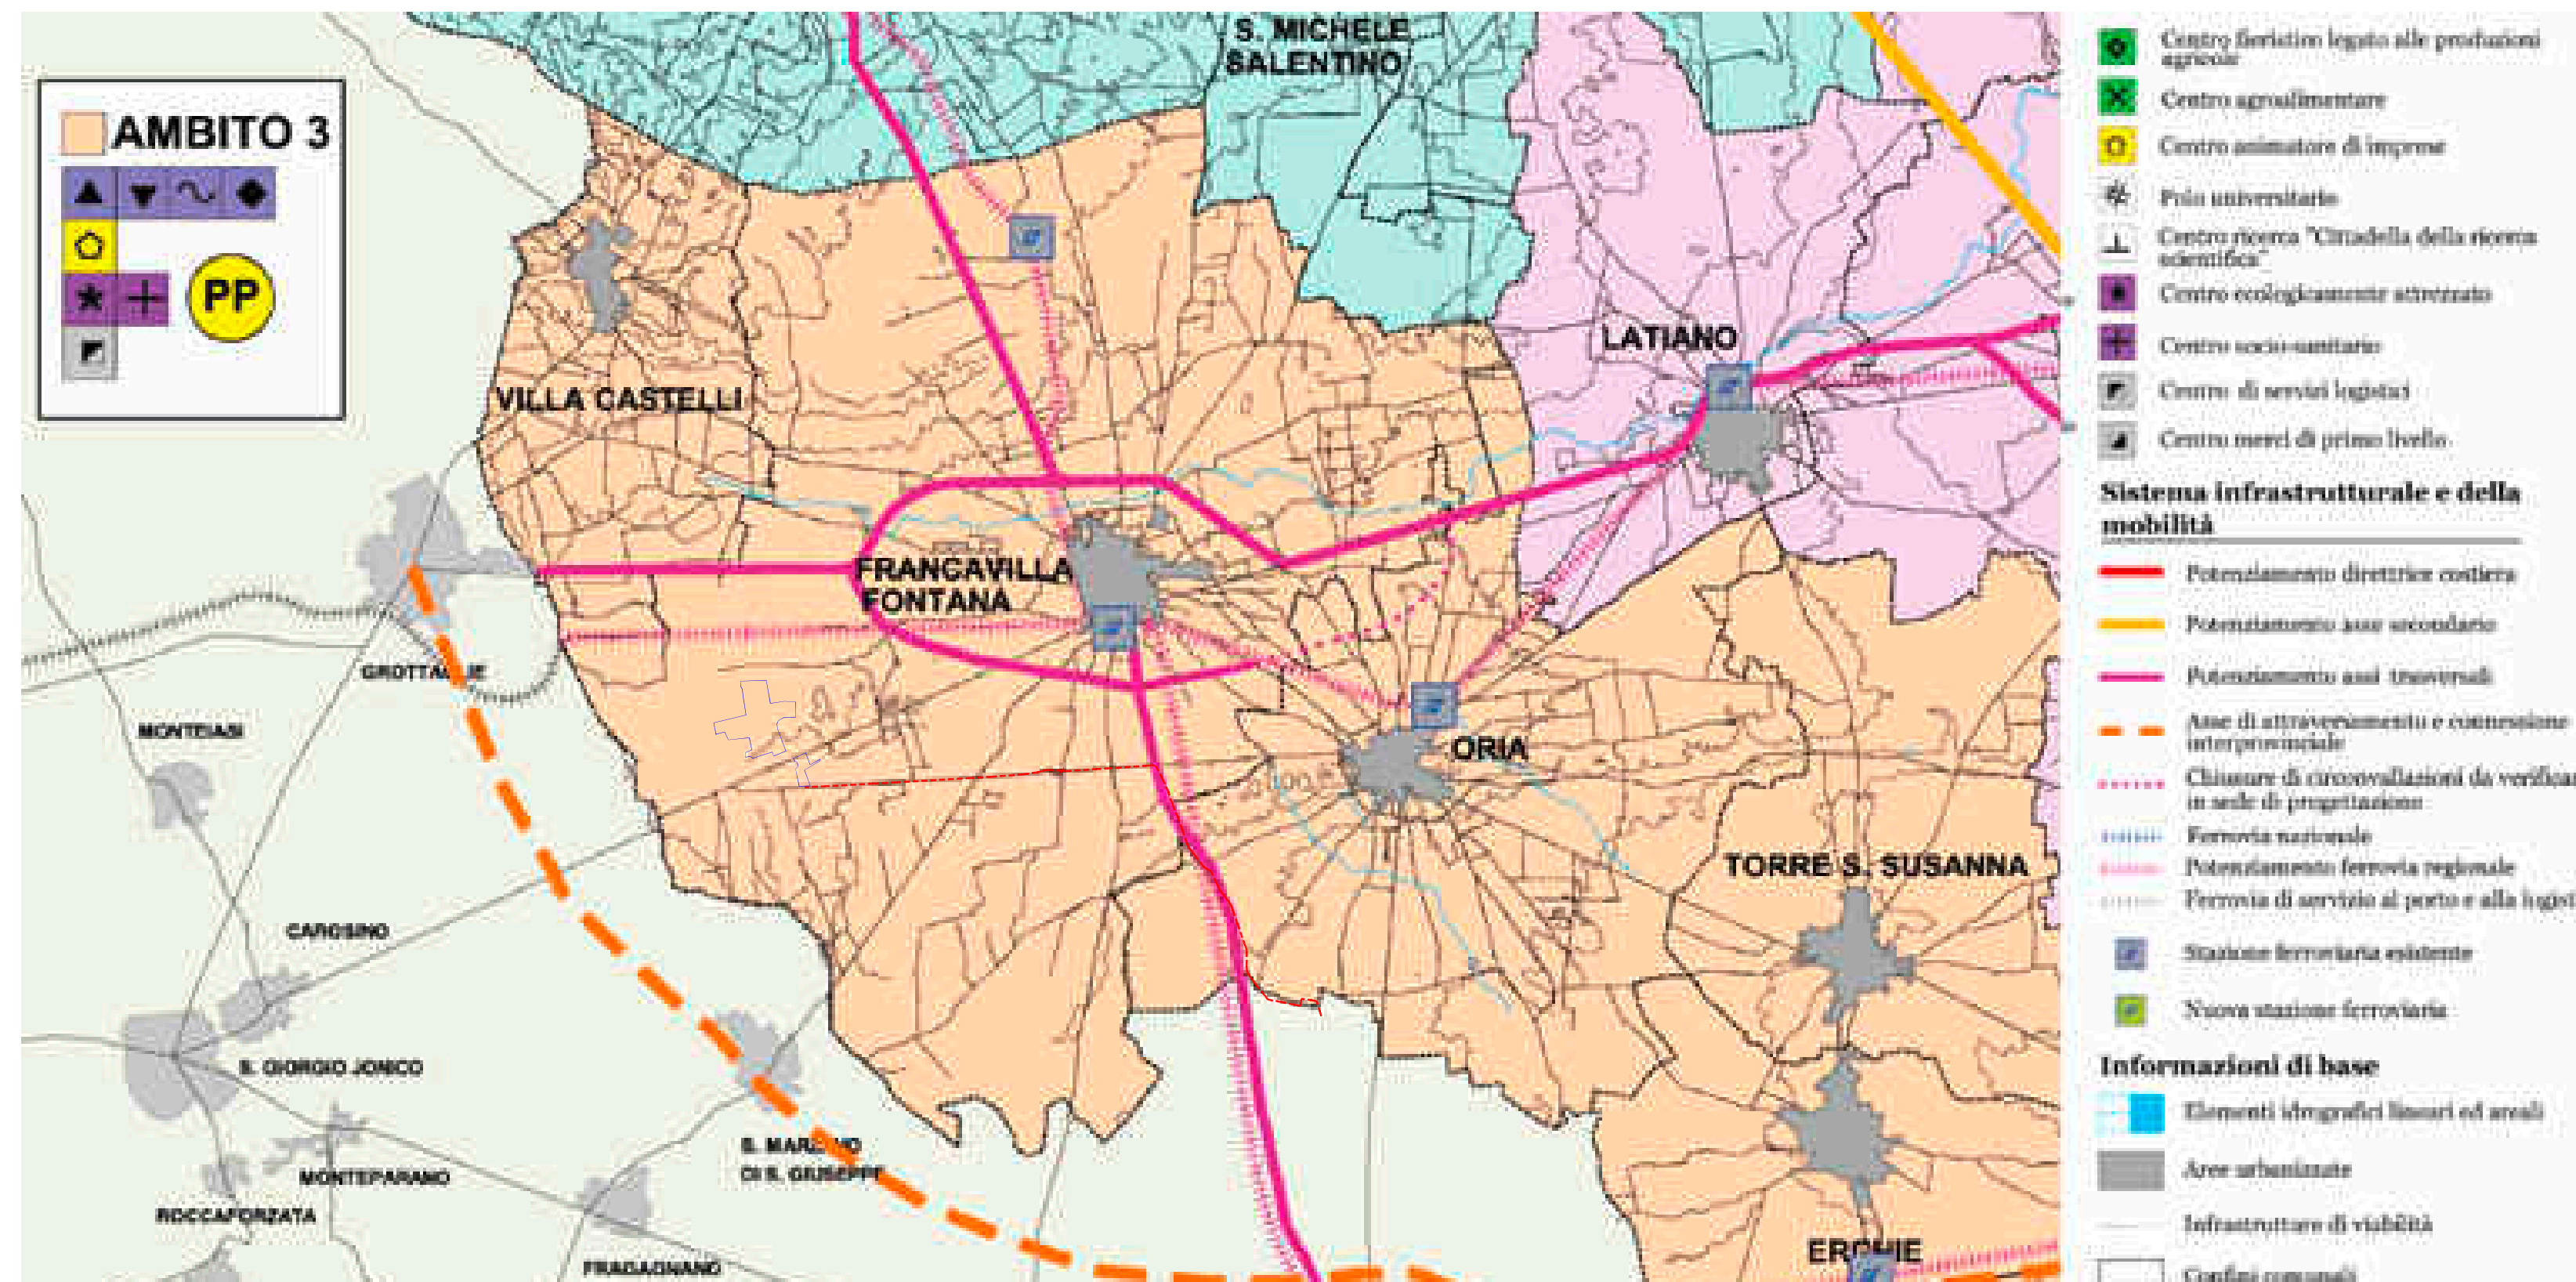

PTCP Tav 4P Sistema insediativo ed infrastrutturale

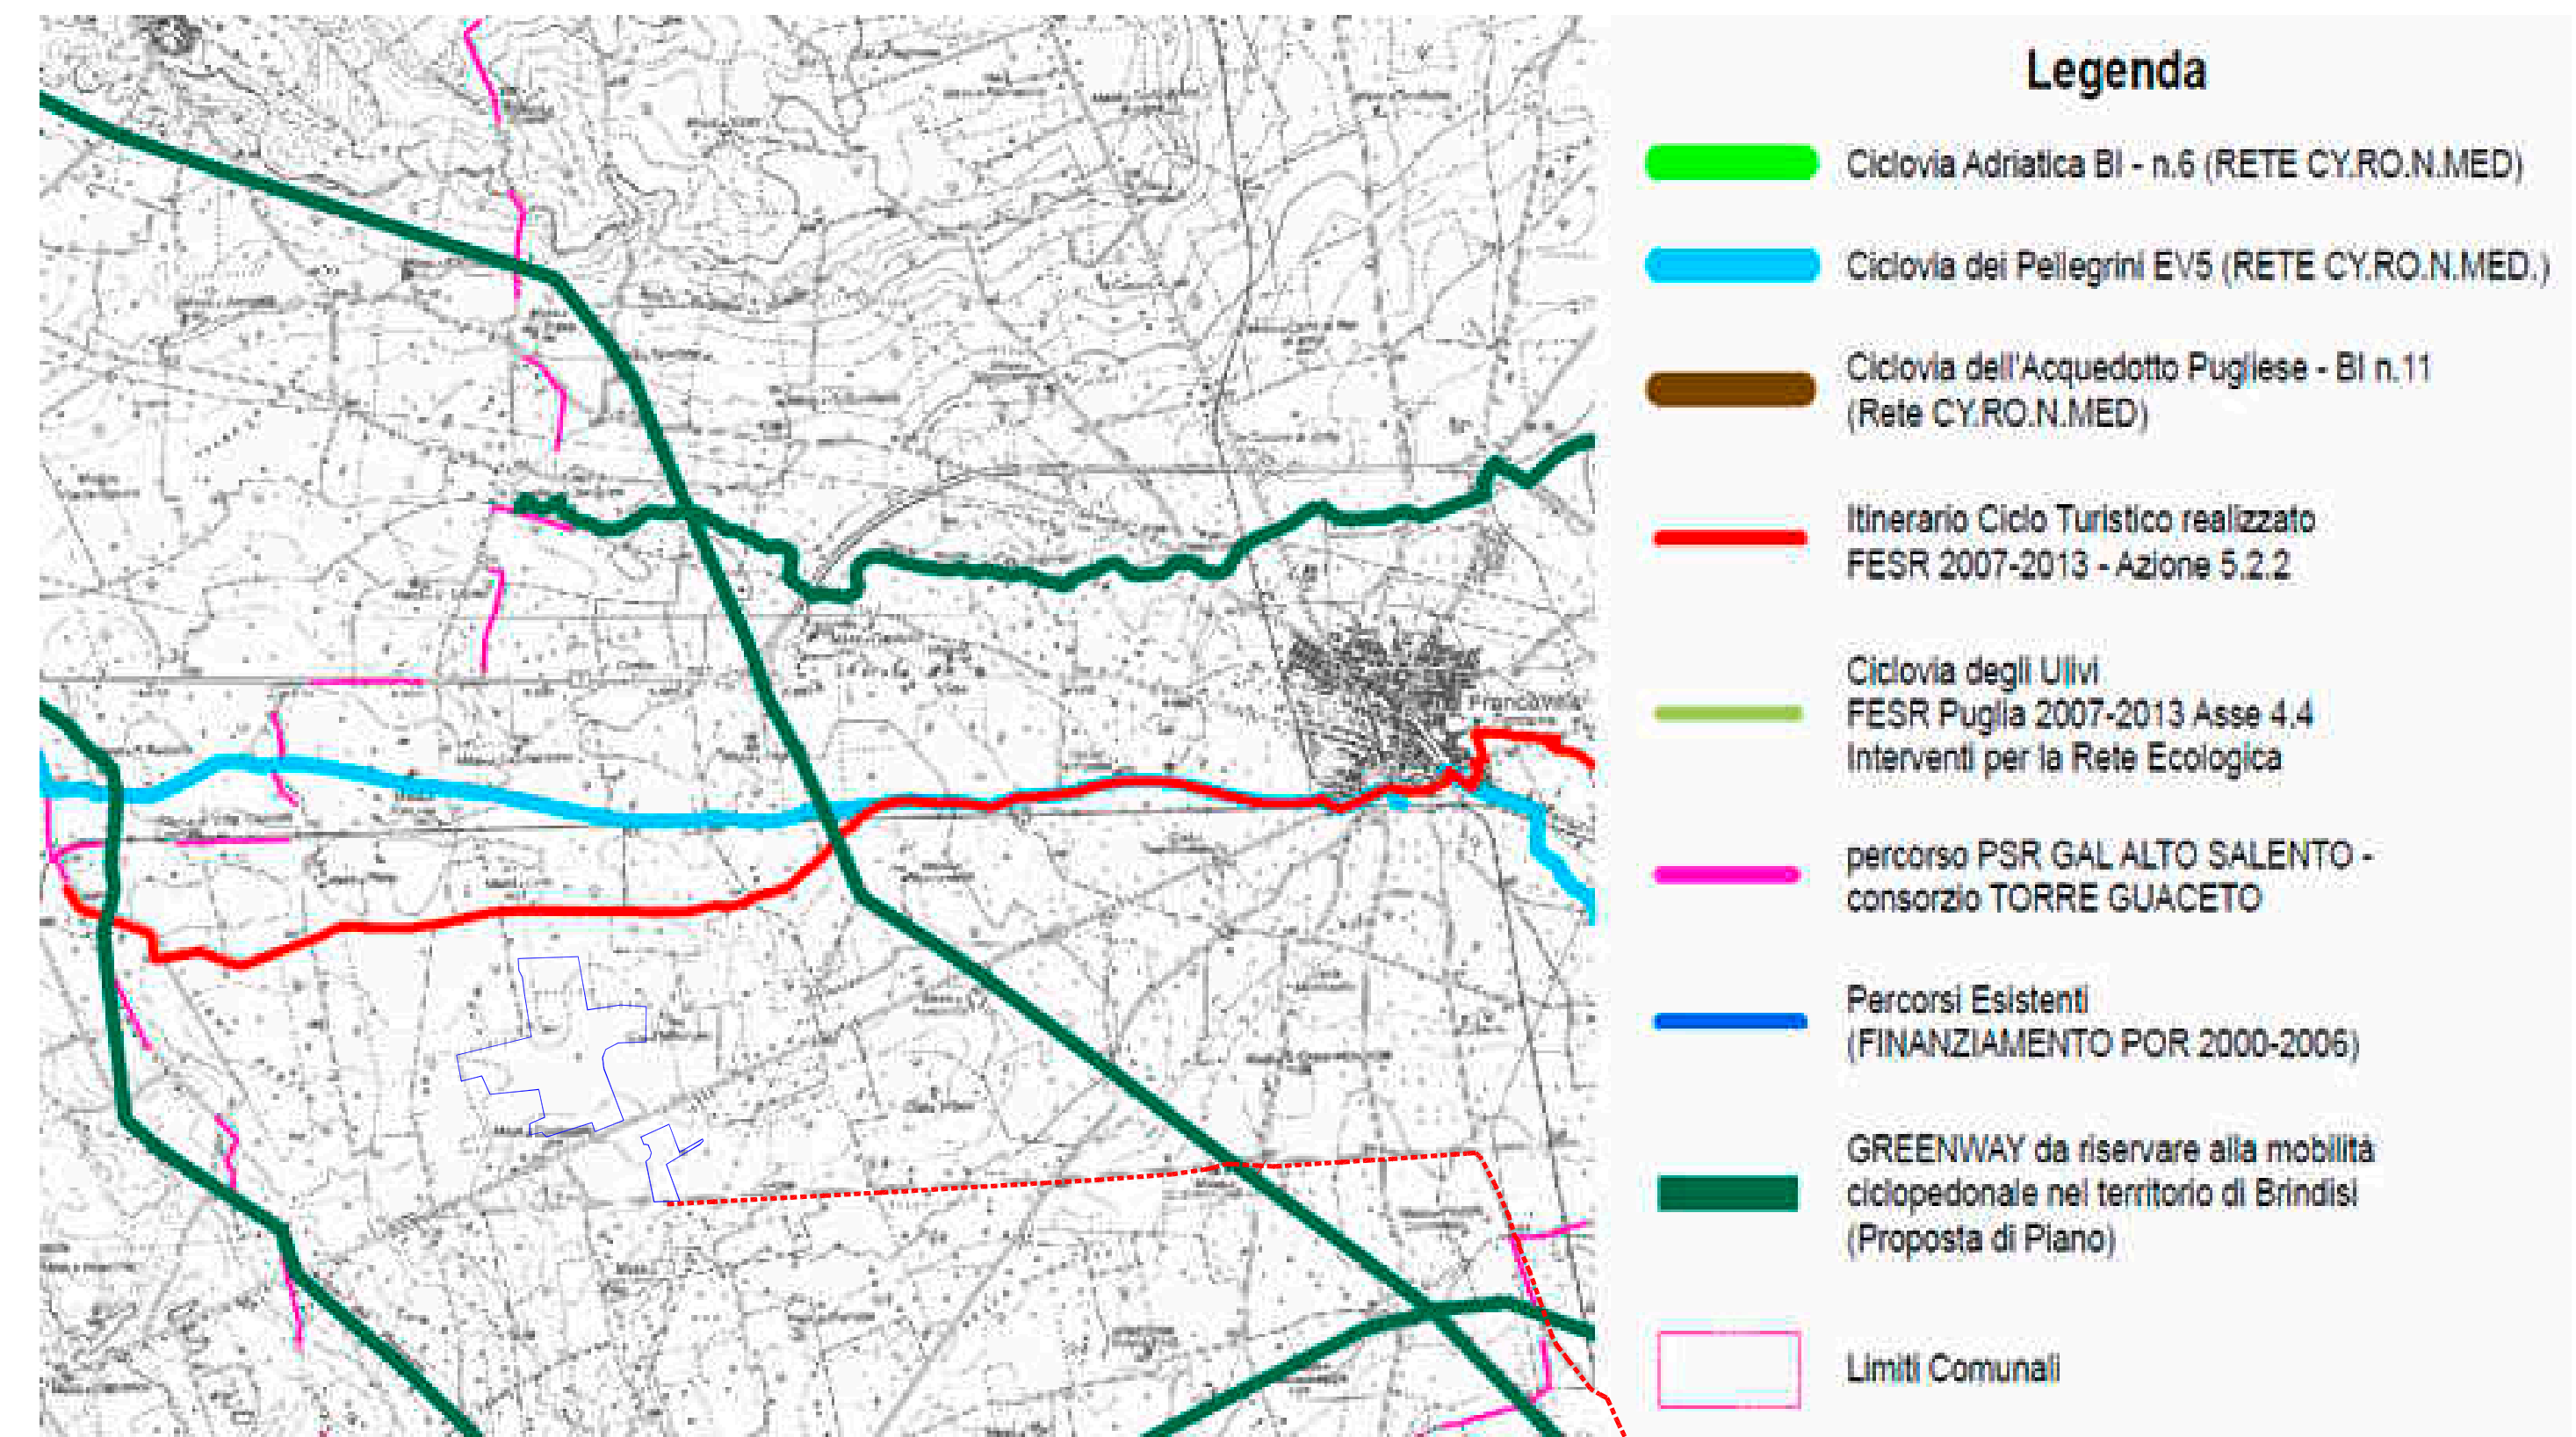

PTCP Piano della rete degli itinerari ciclabili Tav sud



PTCP Carta delle aree idonee all'installazione di impianti eolici e fotovoltaici

REGIONE PUGLIA
Comune di Francavilla Fontana
Provincia di Brindisi

PROGETTO DEFINITIVO
PROGETTO PER LA COSTRUZIONE ED ESERCIZIO DELL'IMPIANTO DI PRODUZIONE DI ENERGIA ELETTRICA DA FONTE FOTOVOLTAICA CON ASSOCIATO IMPIANTO AGRICOLO (AGROVOLTACO) E DELLE RELATIVE OPERE ED INFRASTRUTTURE CONNESSE DELLA POTENZA NOMINALE MASSIMA DI 80239 KW E DELLA POTENZA NOMINALE IN A.C. PARI A 68800 KW SITO NEL COMUNE DI FRANCAVILLA FONTANA (BR) CON OPERE DI CONNESSIONE RICADENTI ANCHE NEI COMUNI DI MANDURIA (TA), ORIA (BR) E DI ERCHIE (BR)

TITOLO TAVOLA
PIANO TERRITORIALE DI COORDINAMENTO PROVINCIALE DI BRINDISI

| PROGETTAZIONE | PROPONENTE | SPAZIO RISERVATO AGLI ENTI |
|---|--|----------------------------|
| PROGETTISTI Ing. Nicola ROSELLI Ing. Rocco SALOME | FRANCAVILLA 1 SOLAR S.R.L. sede legale MILANO (MI), cap 20131 viale Abruzzi n° 94 P.IVA 16318271000 | |

PROGETTISTI PARTI ELETTRICHE
Per. Ind. Alessandro CORTI

CONSULENZE E COLLABORAZIONI
Arch. Gianluca DI DONATO
Ambiti archeologici - CAST S.r.l.
Dott. Massimo MACCHIAROLA
Ing. Elio MURETTA
Geol. Vito PLESCIA

4.1_9

FILE: E006134_4_1_3_BanoneCartaProgetto

CODICE PROGETTO: E006134

SCALA: 1:10.000

| REVISIONE | DATA | DESCRIZIONE REVISIONE | REDATTO | VERIFICATO | APPROVATO |
|-----------|------------|-----------------------|-----------|-------------|-------------|
| A | 07/07/2022 | EMISSIONE | DI-DONATO | MACCHIAROLA | MACCHIAROLA |
| B | DATA | | | | |
| C | DATA | | | | |
| D | DATA | | | | |
| E | DATA | | | | |
| F | DATA | | | | |

Tutti i diritti sono riservati. È vietata qualsiasi utilizzazione, totale o parziale, senza previa autorizzazione.