Firmato digitalmente da
NICOLA ROSELLI
CN = NICOLA ROSELLI
C = IT

...GLIA
...la Fontana
...BR)

ENGINEERING

...GETTO DEFINITIVO
...ED ESECUZIONE DI IMPIANTO FOTOVOLTAICO DI ...TA DI POTENZA NOMINALE PARI A ...ELLA ...NE DI FRANCAVILLA FONTANA (BR) CON OPERE DI CONNESSIONE ...LOCALITA' ANCHE NEI COMUNI DI MANDURIA (BR), ORIA (BR) ED ERCHIE (BR)

TITOLO TAVOLA
LINEA DI CONNESSIONE A 36 kV - ANALISI DEL TRACCIATO (QUADRANTE E)

PROGETTAZIONE	PROPONENTE	SPAZIO RISERVATO AGLI ENTI
PROGETTISTI Ing. Nicola ROSELLI Ing. Rocco SALOME PROGETTISTI PARTI ELETTRICHE Per. Ind. Alessandro CORTI CONSULENZE E COLLABORAZIONI Arch Gianluca DI DONATO Ambiti archeologici - CAST s.r.l. Dott. Massimo MACCHIAROLA Ing Elvio MUSETTA Geol. Vito PLESCIA	**FRANCAVILLA 1 SOLAR S.R.L.** società unipersonale MILANO (MI), cap 20131 Via Abruzzi n° 94 P.IVA 16318271000	

4.2.9_13e	FILE EQWE4ZA_4.2.9_13e_LINEA DI CONNESSIONE A 36 kV - ANALISI DEL TRACCIATO (QUADRANTE E)	CODICE PROGETTO EQWE4ZA	SCALA 1:2.000

REVISIONE	DATA	DESCRIZIONE REVISIONE	REDATTO	VERIFICATO	APPROVATO
A	07/07/2022	EMISSIONE	SALOME	TROCCOLI/PLESCIA	TROCCOLI/PLESCIA
B	DATA				
C	DATA				
D	DATA				
E	DATA				
F	DATA				

Tutti i diritti sono riservati. È vietata qualsiasi utilizzazione, totale o parziale, senza previa autorizzazione

LEGENDA
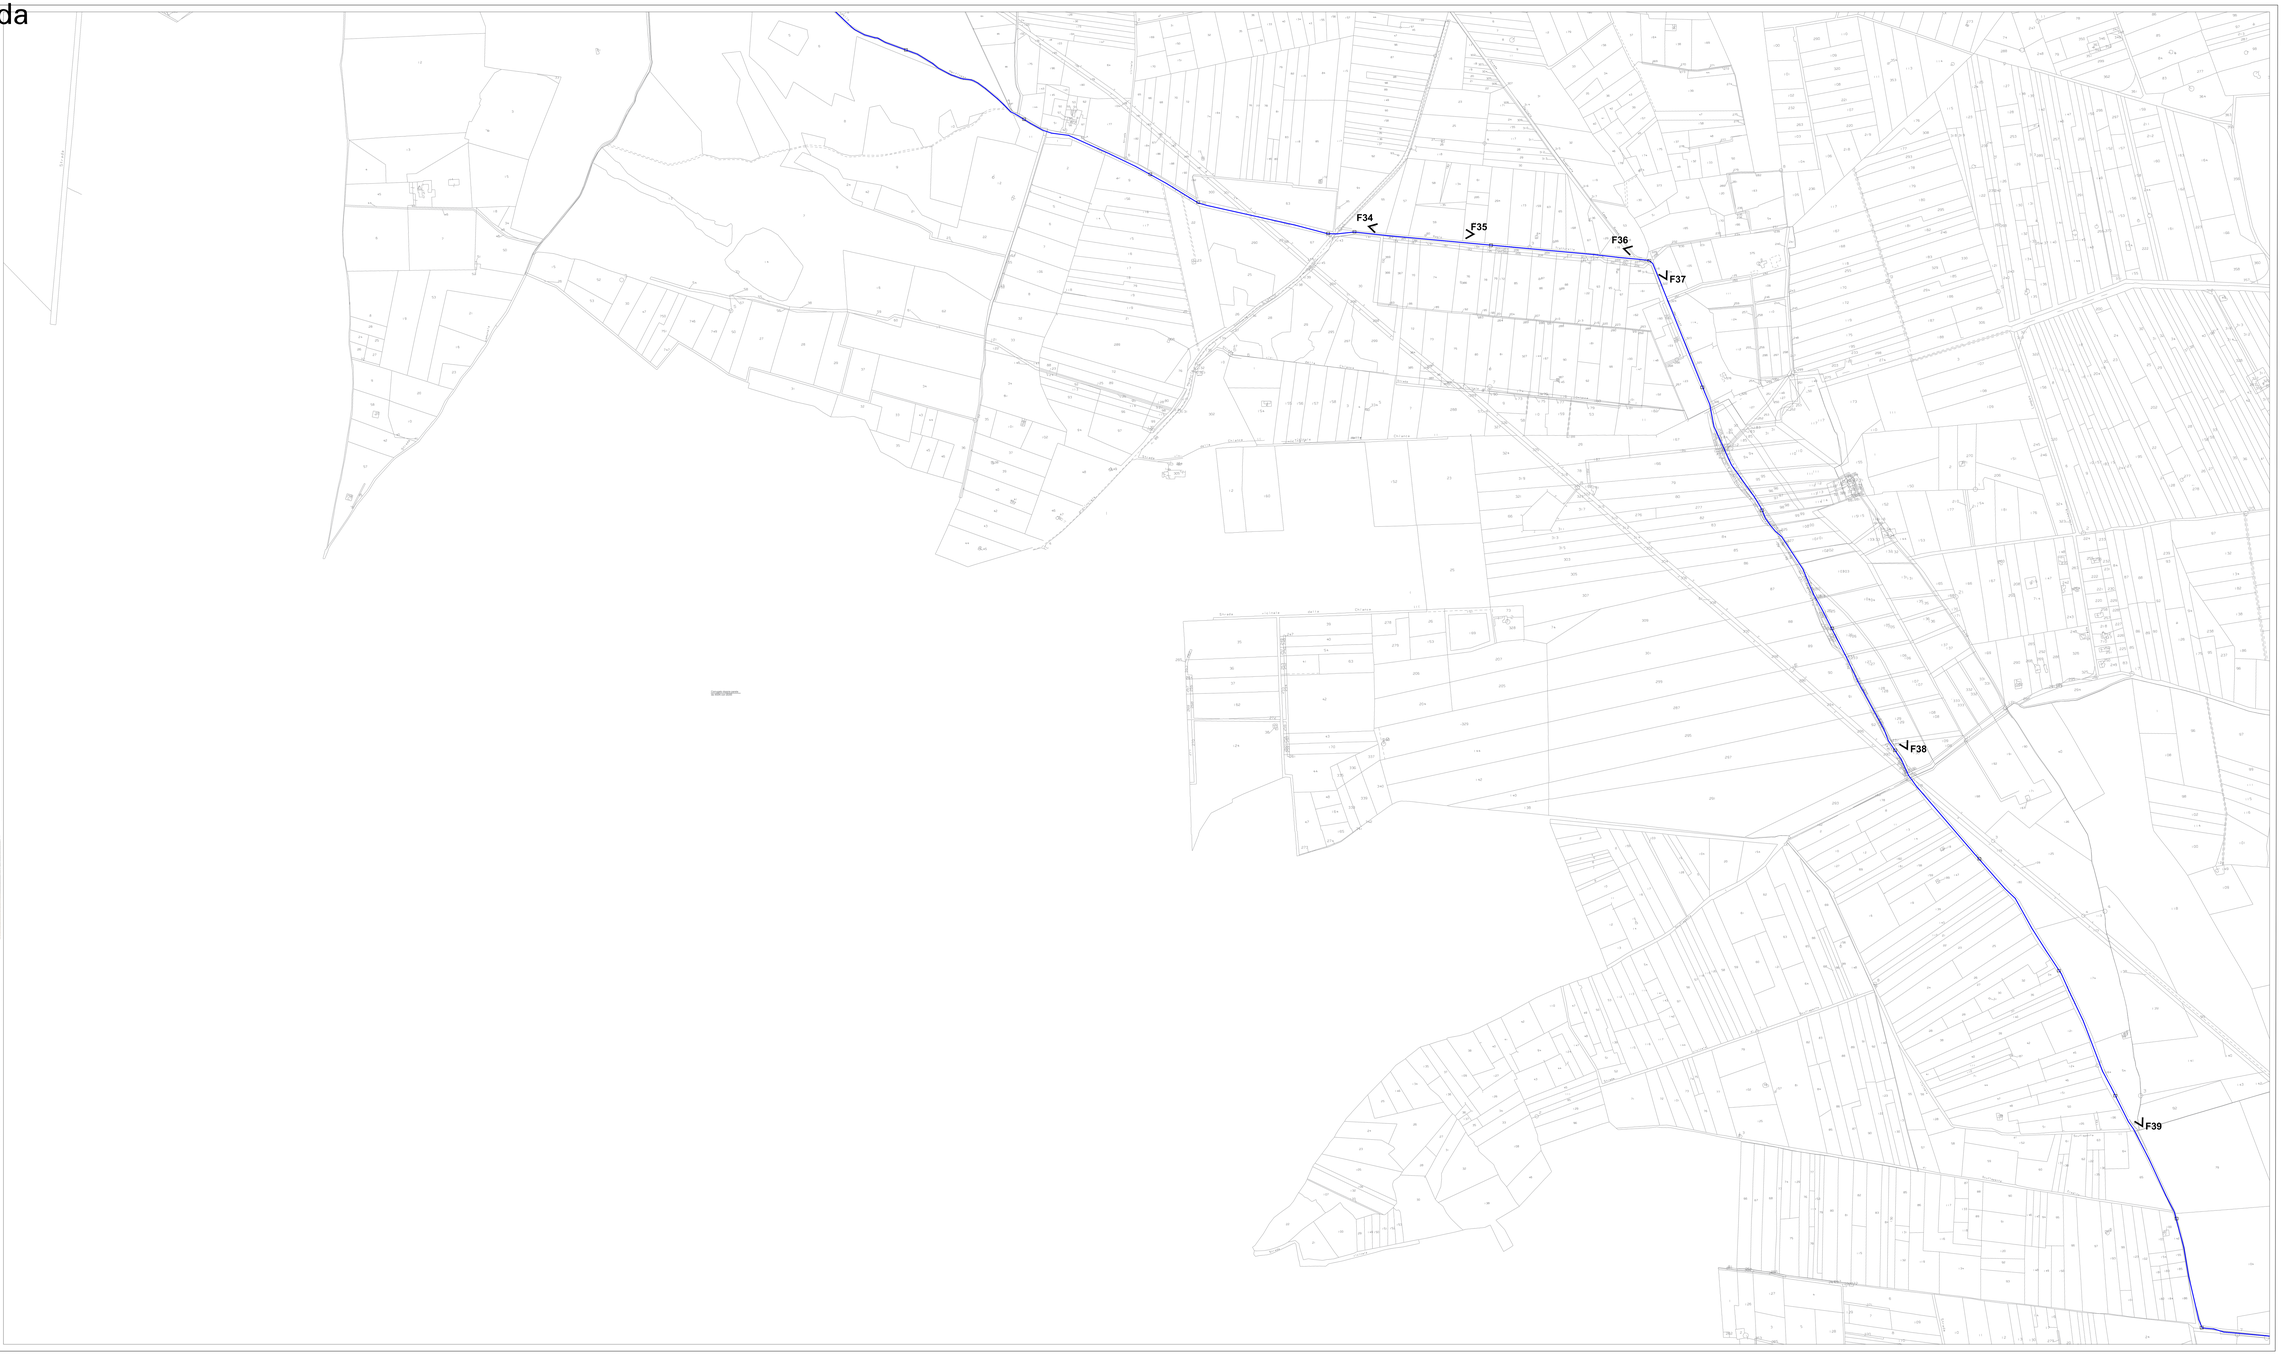
- LINEA CAVO DI CONNESSIONE A 36 kV - TRATTI IN SCAVO
- LINEA CAVO DI CONNESSIONE A 36 kV - TRATTI IN NO-DIG O IN MICROTUNNELING
- POZZETTO DI ISPEZIONE/GIUNZIONE
- POZZETTO DI INGRESSO/USCITA TECNICA NO-DIG O MICROTUNNELING
- PERIMETRO AREE CONVOLTE
- VIABILITA' REALIZZATA IN MATERIALE ARIDO SLEGATO
- CABINA DI CAMPO A 36 kV
- CABINA DI RACCOLTA INVERTER
- STRINGHE CAMPO FOTOVOLTAICO
- VANO TECNICO
- SOTTOSTAZIONE ELETTRICA "ERCHIE"