



IMPIANTO ORTA NOVA 1 \_ (Pot. 18.117MWp)  
(Coord. geografiche: 41.35769N, 15.79046E)  
(Scala 1:5000)

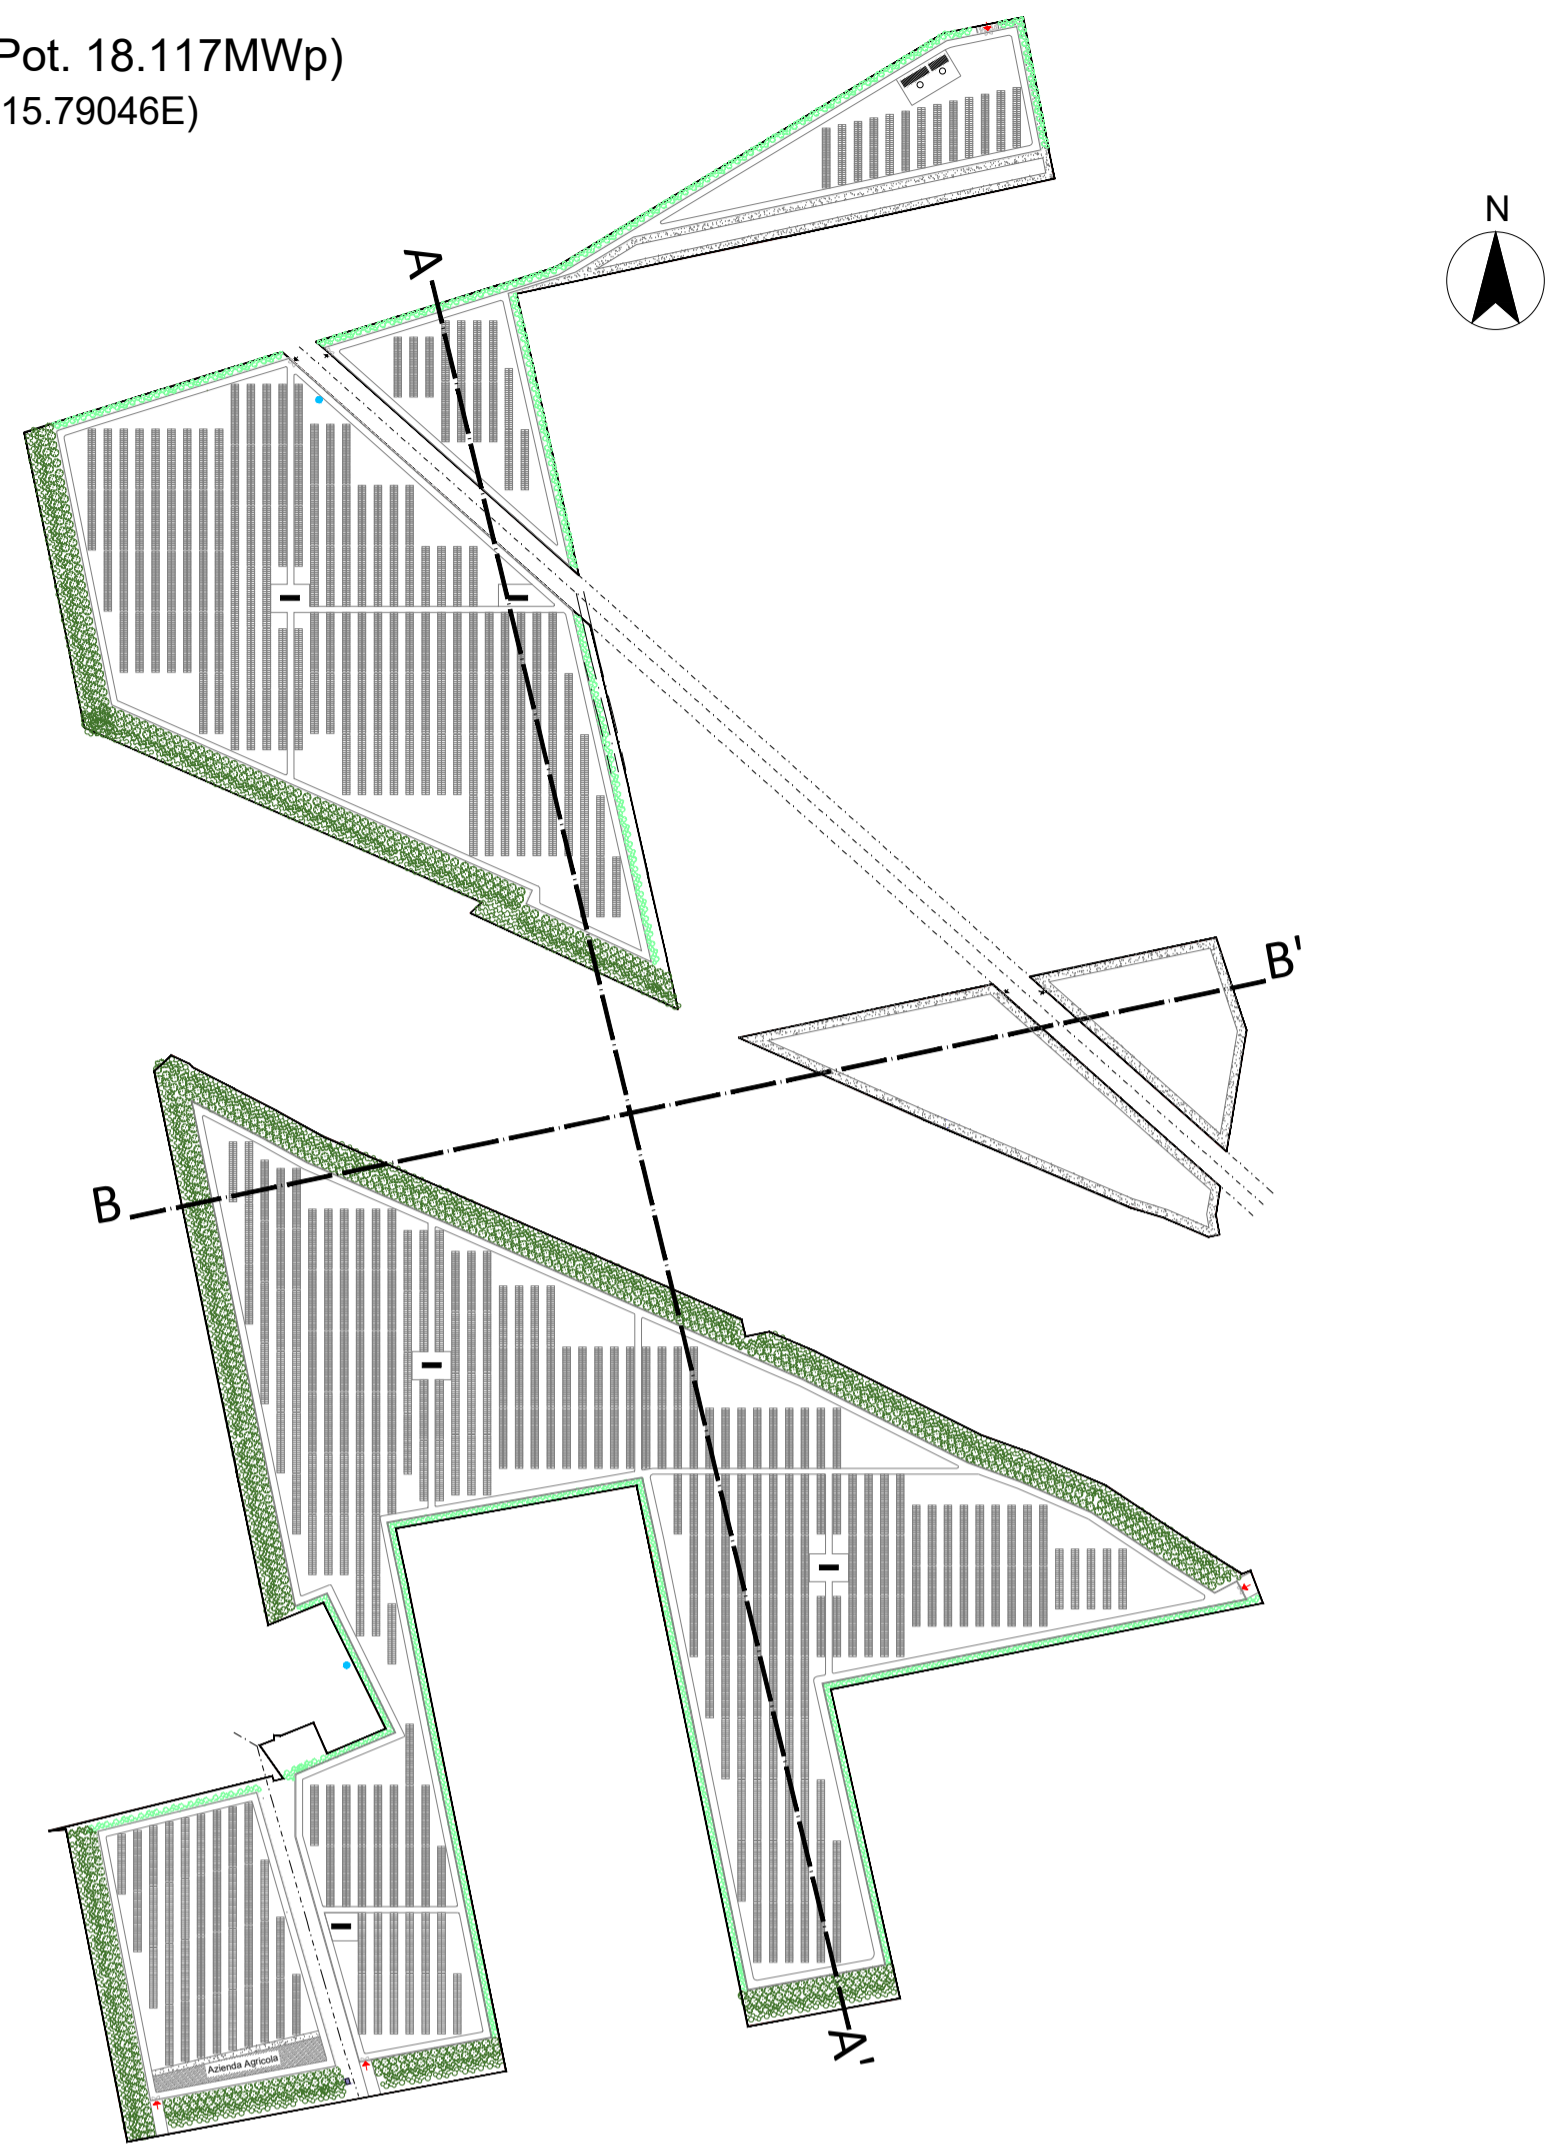

**LEGENDA MITIGAZIONE**

- Particolare A - Fasce di mitigazione con ampiezza 5m
- Particolare B - Fasce di mitigazione con ampiezza 20m

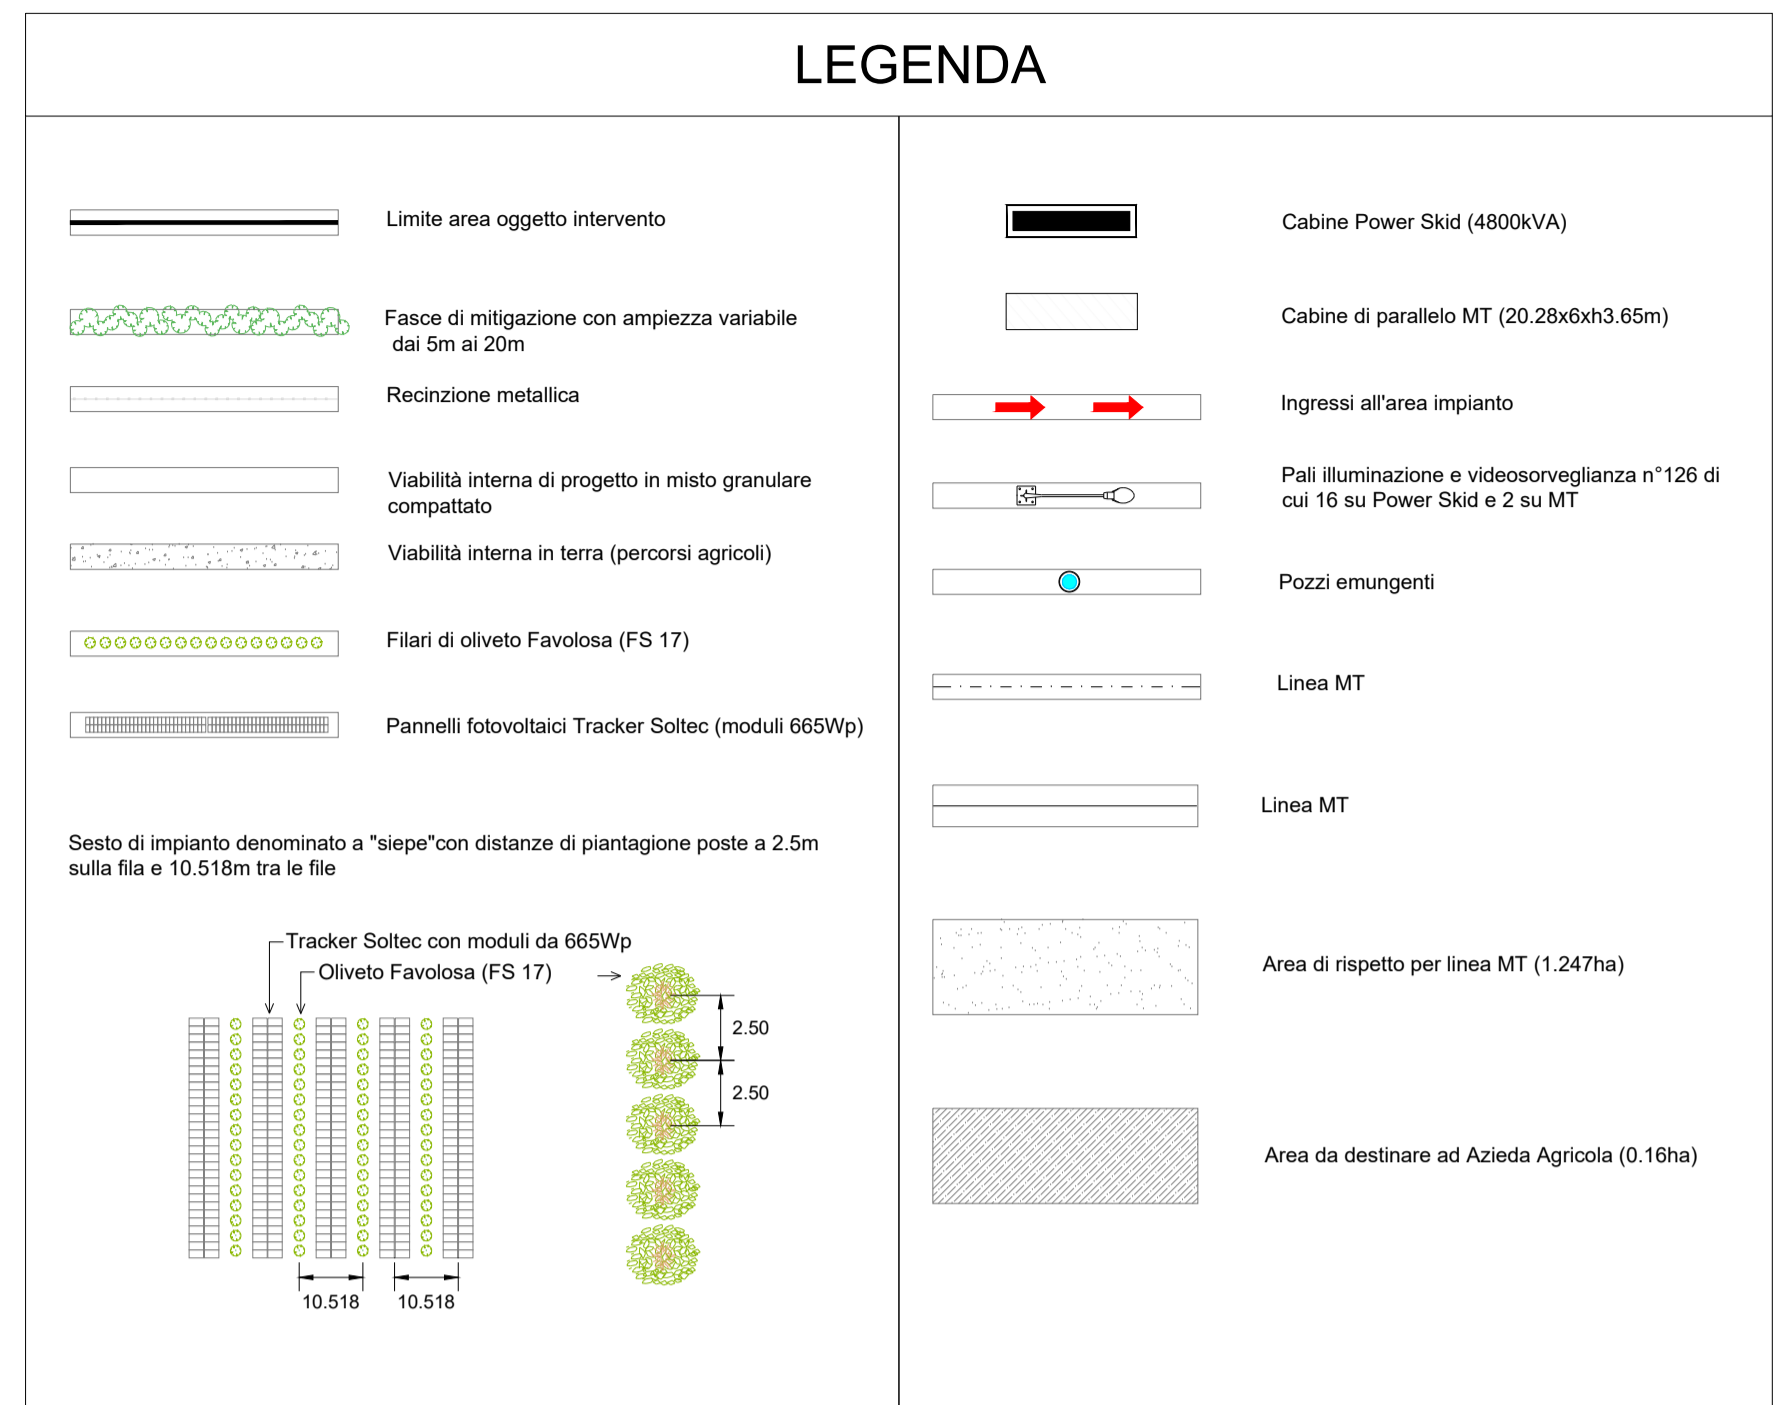

Disposizione spaziale alberature secondo le indicazioni della Committenza in moduli M1-M2-M3:  
**M1** - Macchia alta: modulo più interno, a ridosso della recinzione e composto da specie arboree  
**M2** - Macchia intermedia: modulo degradante della macchia alta e privo di specie arboree  
**M3** - Macchia più esterna: modulo più lontano dalla recinzione e composto di specie arbustive poco elevate. Emula la struttura di una gariga.

**AREA IMPIANTO FOTOVOLTAICO**



Area oggetto impianto pari a circa 39.5455ha

**RIFERIMENTI CATASTALI**


Orta Nova 1:

Fig. 2 / particelle: 355 - 63 - 183 - 184 - 185 - 290 - 291 - 292


Fig. 3 / particelle: 21 - 23 - 61 - 62 - 63 - 64 - 65 - 66 - 67 - 78 - 79 - 80 - 81 - 112 - 113 - 114 - 115 - 116 - 117 - 128 - 131 - 132 - 134 - 135 - 177 - 257 - 259 - 297 - 298 - 335

**PARTICOLARE "B" - Mitigazione 20m**

STRALCIO PIANTA  
Scala 1:100

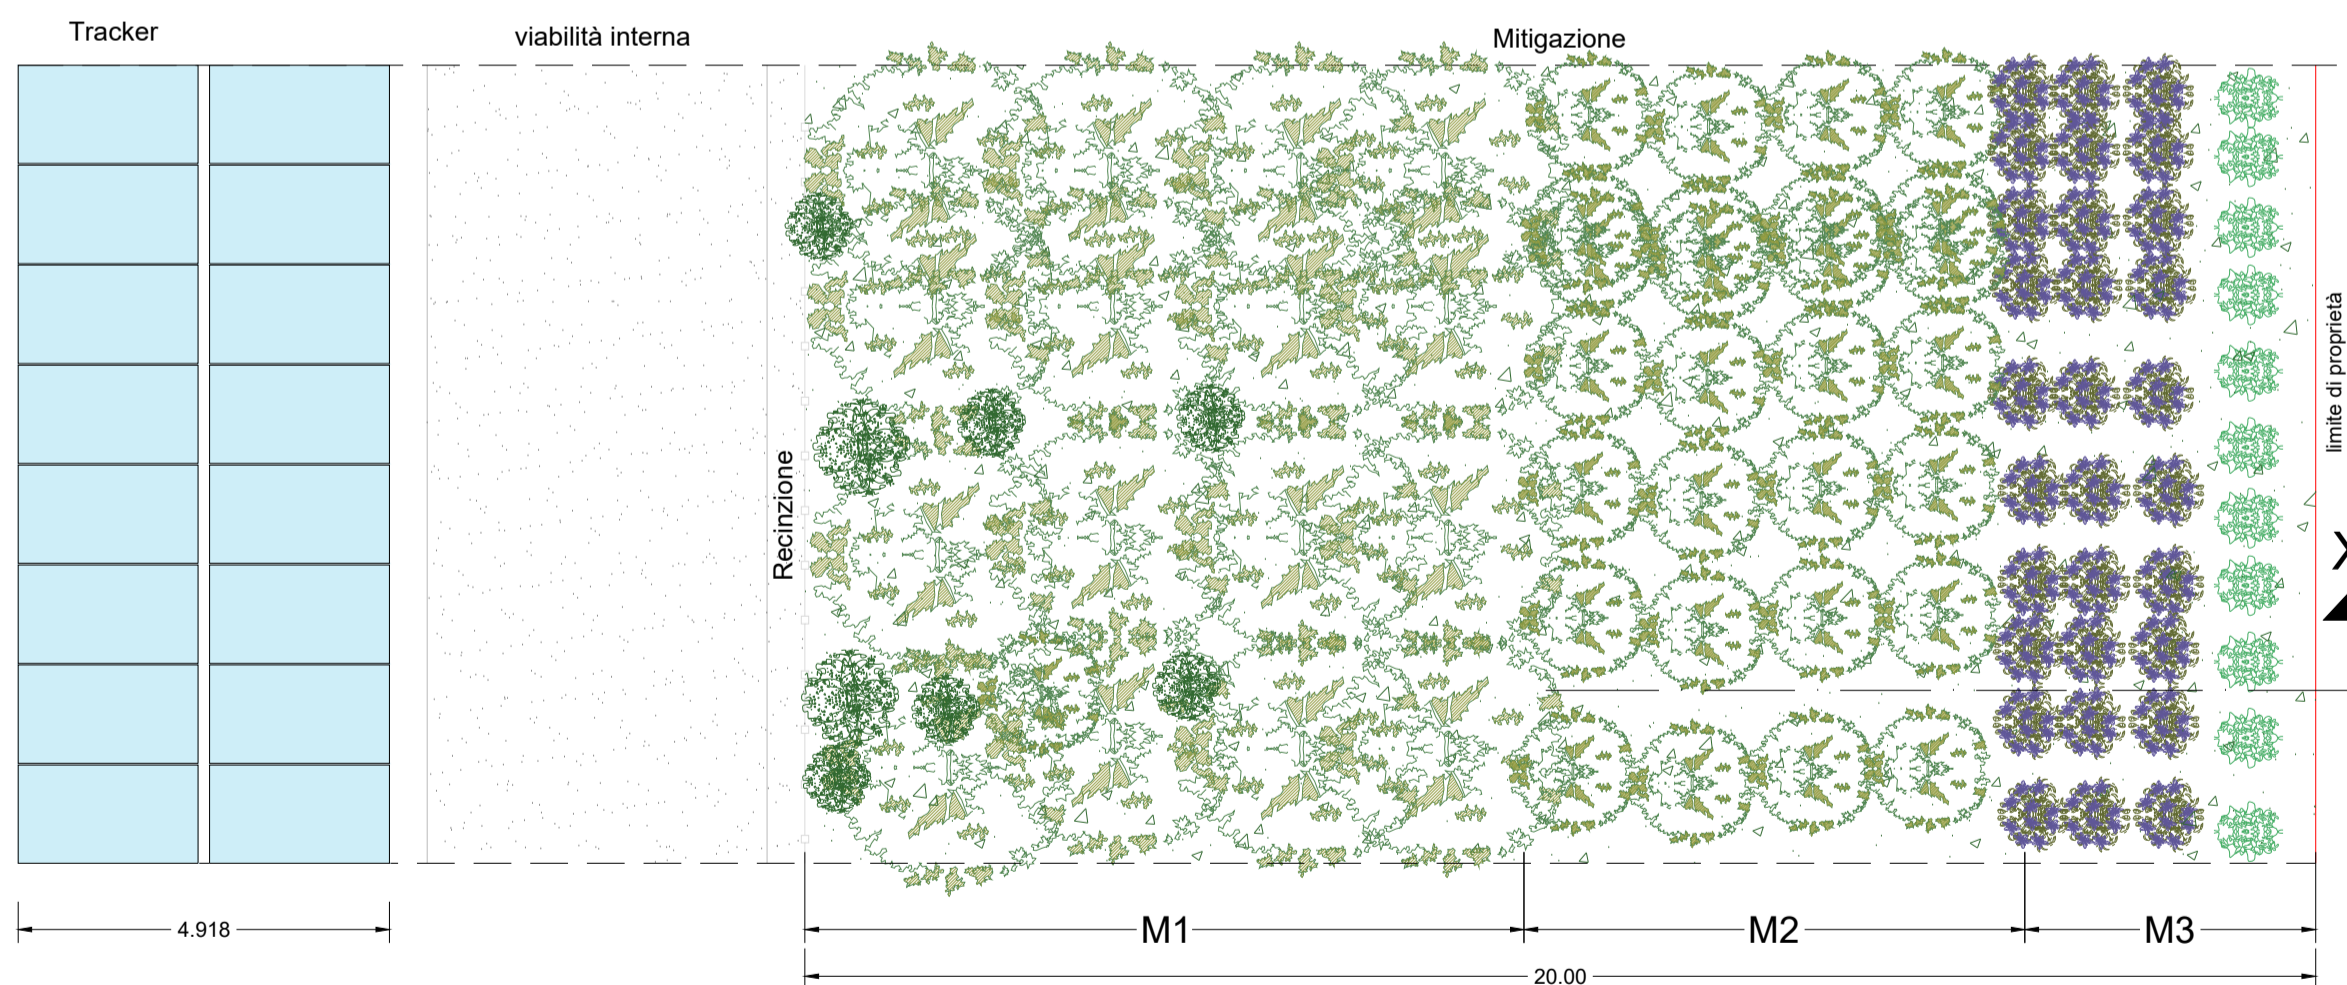


**SEZIONE X2**  
Scala 1:100


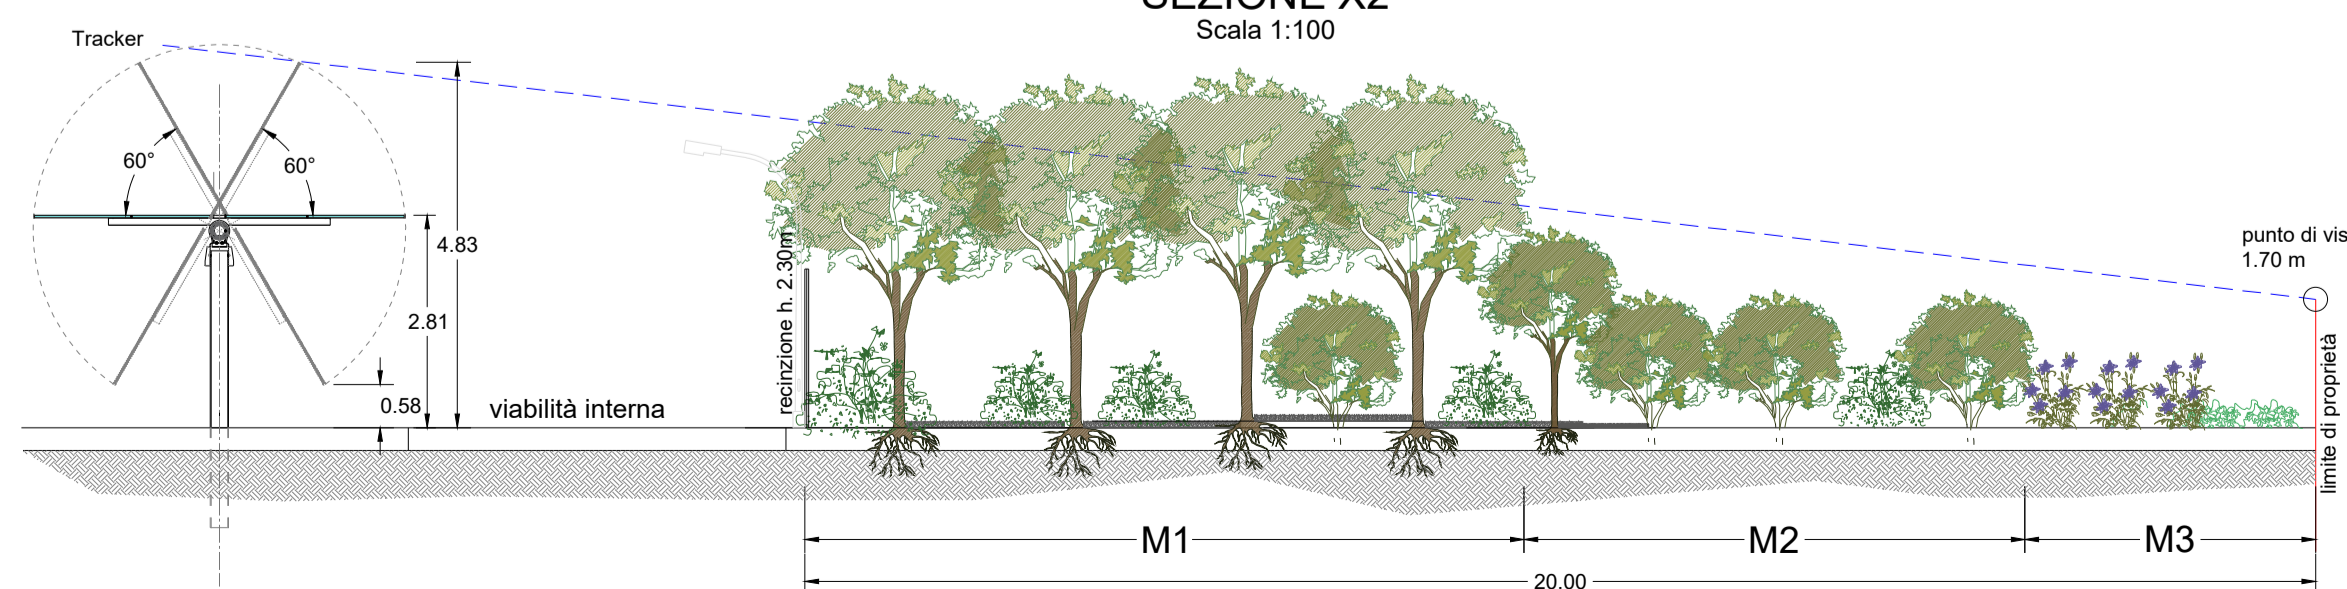


**PARTICOLARE "A" - Mitigazione 5m**

STRALCIO PIANTA  
Scala 1:100

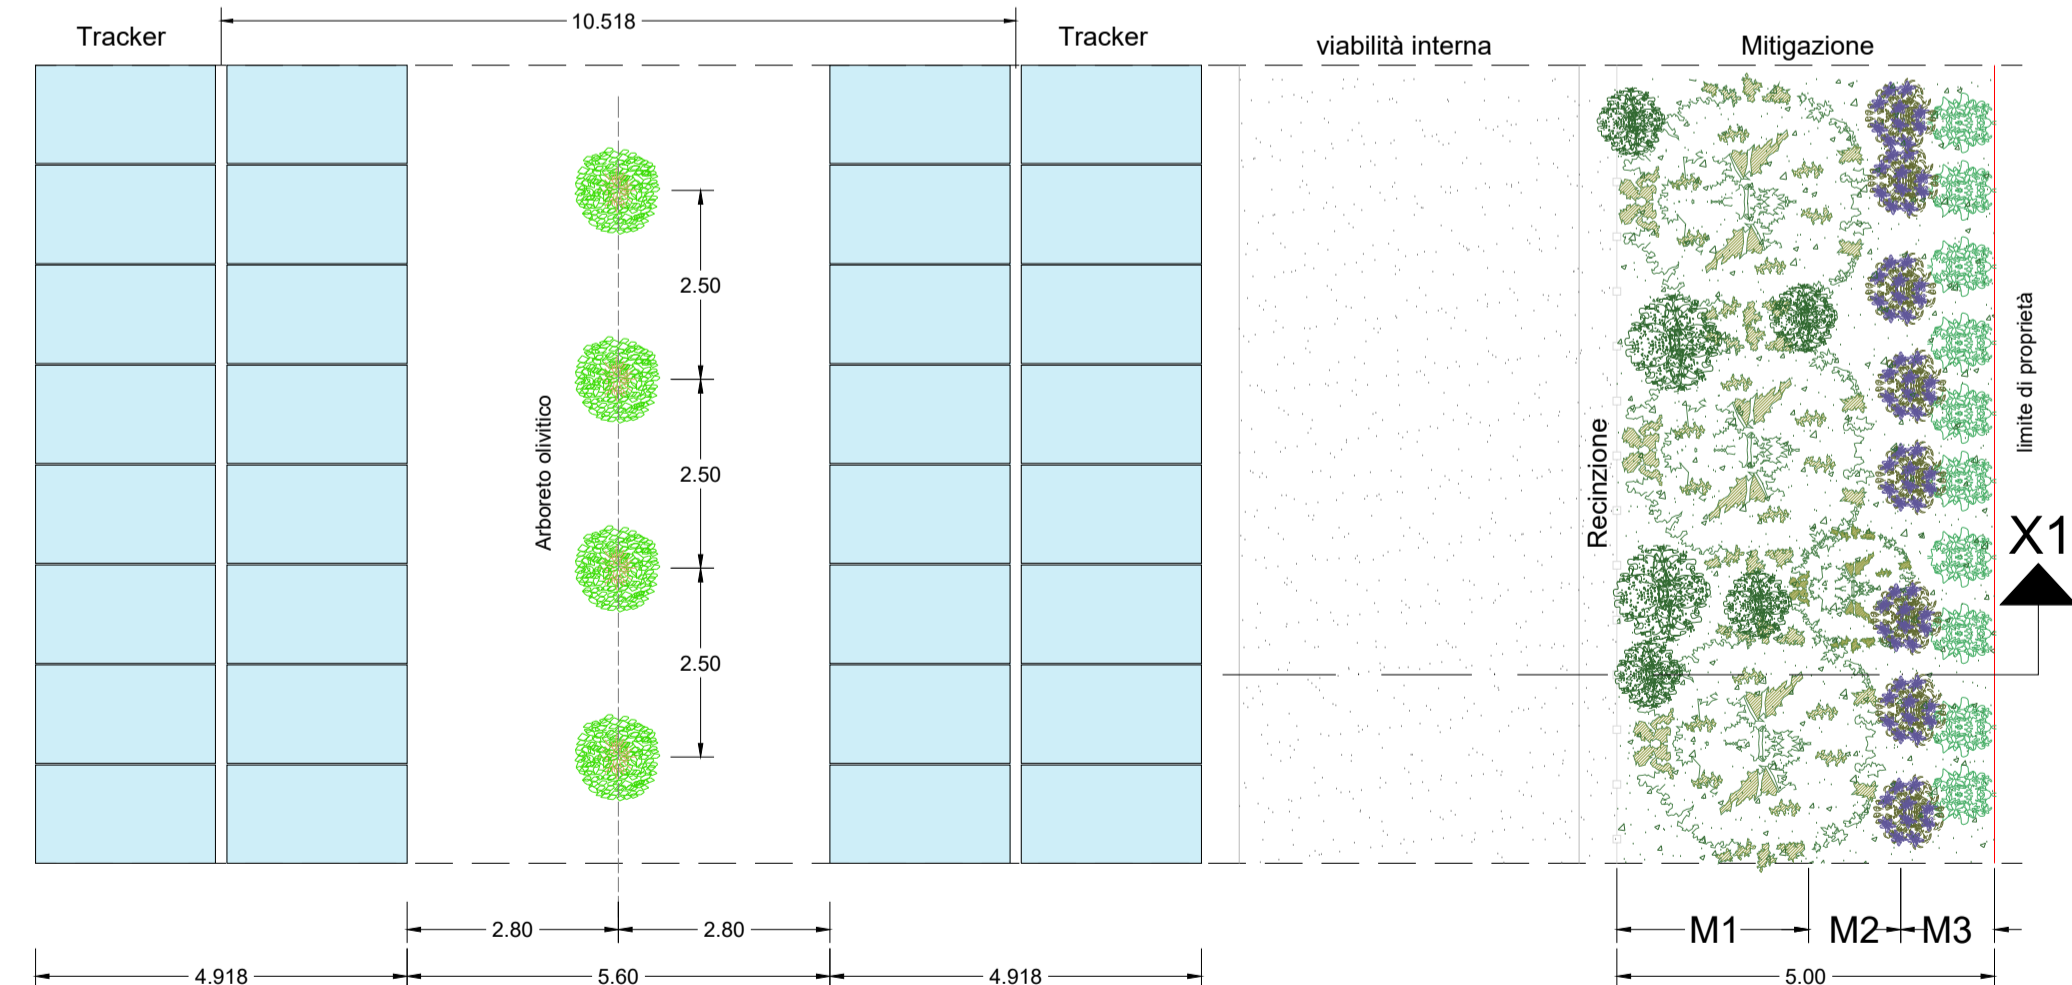

**SEZIONE X1**

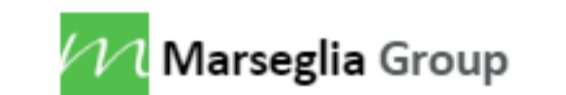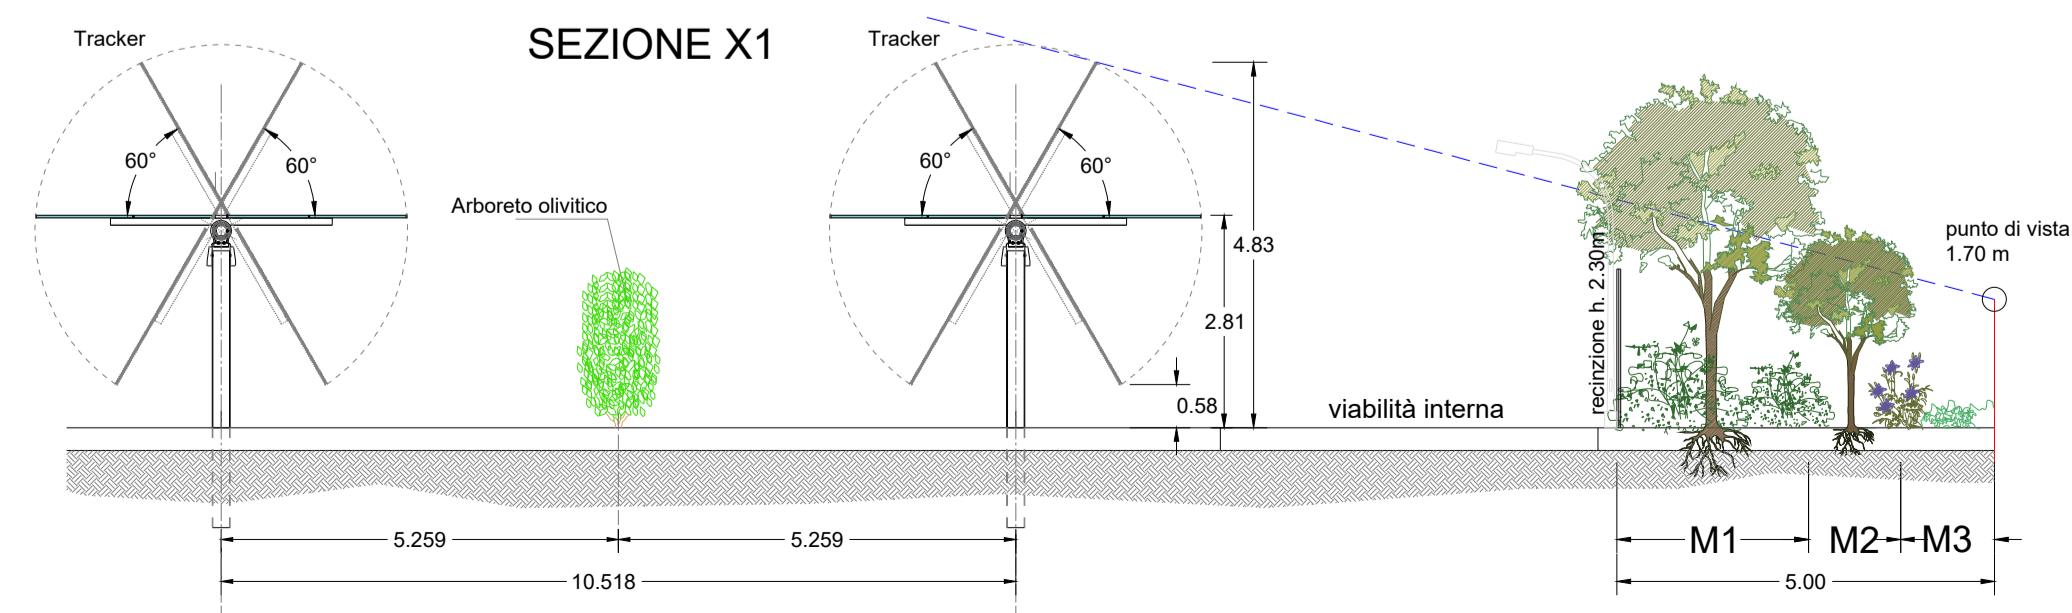

Marseglia Società Agricola S.r.l. (componente agricola)  
Marseglia Amaro Energia e Sviluppo S.r.l. (componente fotovoltaica)

**IMPIANTO AGRIVOLTAICO**  
SITO NEL COMUNE DI ORTA NOVA  
IN PROVINCIA DI FOGGIA

Valutazione di Impatto Ambientale  
(art. 23-24-25 del D.Lg. 152/2006)  
Commissione Tecnica PNRR-PNIEC  
(art. 17 del D.L. 77/2021, convertito in L. 108/2021)  
Prot. CIAE: DPE-0007123-P-10/08/2020

Idea progettuale, modello ineditativo e coordinamento generale: AG Advisory S.r.l.

Pasaggio e supervisione generale: CRETA S.r.l.

Elaborazioni grafiche: Eclettico Design

Assistenza legale: Studio Legale Sticchi Damiani

Progettisti:

Progetto agricolo: NETAFIM Italia S.r.l.

Dott. Alberto Vezio Fuggioni

Dott. Roberto Foglietta

Progetto azienda agricola: Eclettico Design

Ing. Roberto Cereda

Progetto impianto fotovoltaico: Silver Ridge Power Italia S.r.l.

Ing. Stefano Felice

Arch. Salvatore Pozzuto

Progetto strutture impianto fotovoltaico: Ing. Nicola A. di Renzo

Progetto opere di connessione: Ing. Fabio Calcarella

Contributi specialistici:

Acustica: Dott. Gabriele Totaro

Agronomia: Dott. Agr. Barnaba Marinucci

Agrologia: Dott. Agr. Giuseppe Palladino

Archeologia: Dott.ssa Caterina Polito

Archeologia: Dott.ssa Michela Fugge

Associazione FEF: Omnia Fiduciaria S.r.l.

Fauna: Dott. Giacomo Marzano

Geologia: Geol. Pietro Pepe

Idraulica: Ing. Luigi Faselli

Piano Economico Finanziario: Dott. Marco Marincola

Vegetazione e microclima: Dott. Leonardo Becarini

Cartella	VIA_2/	Identificatore	PAGRVLTELAB36	Sezioni perimetrali di mitigazione - Orta Nova 1
Sottocartella	P_AGRIVOLTAICO/			
Descrizione	Sezioni perimetrali di mitigazione - Impianto di Orta Nova 1			
Nome del file	PAGRVLTELAB36.pdf	Tipologia	Tavola	Scala
				varia

Autori elaborato: Ing. Stefano Felice, Arch. Salvatore Pozzuto

Rev.	Data	Descrizione
00	01.02.2022	Prima emissione
01		
02		

Spazio riservato agli Enti: