



Stralcio pianta tracker con disposizione filari di oliveto Favolosa (FS 17)
(Sesto di impianto denominato a "siepe" con distanze di piantagione poste a 2.5m sulla fila e 10.518 m tra le file)

Scala 1:100

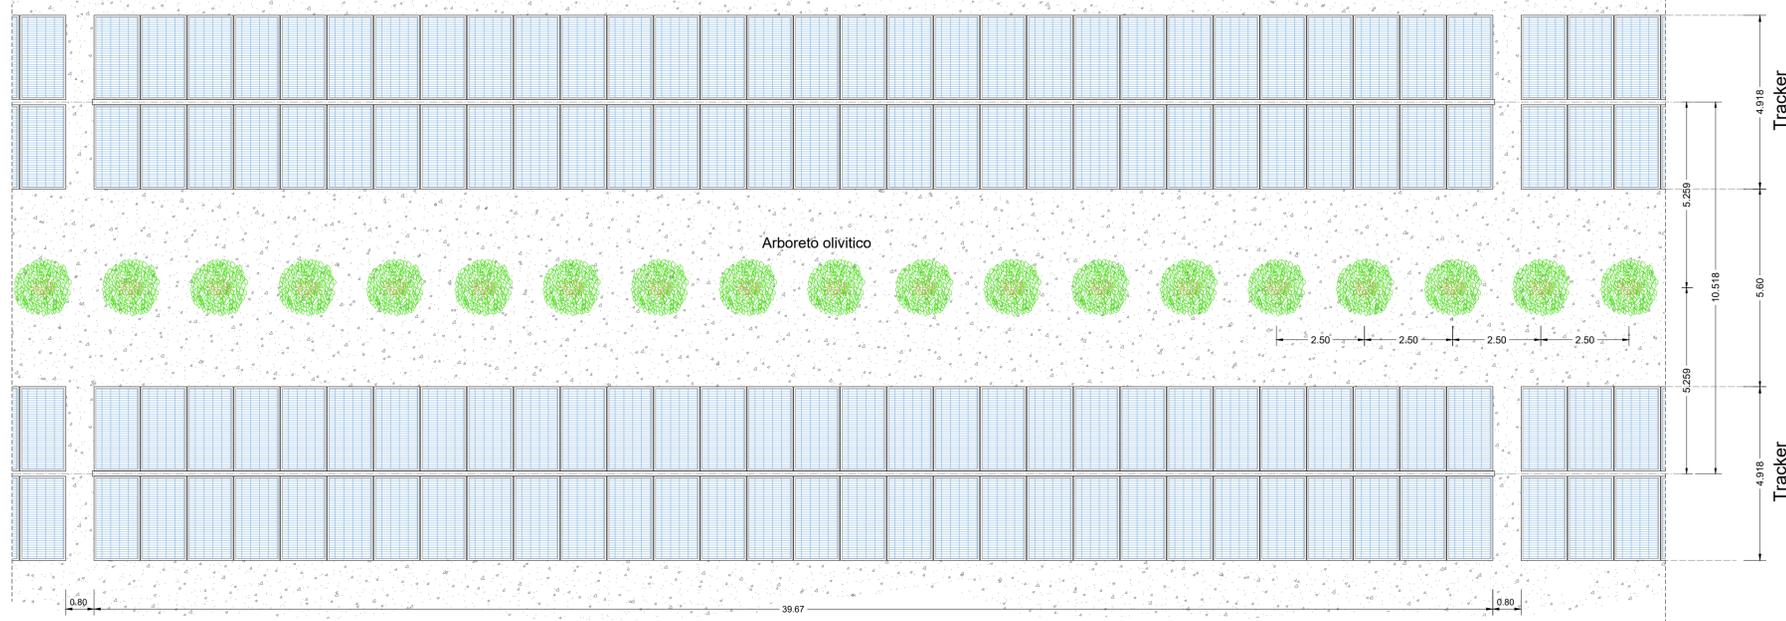


Sezione struttura tracker
(Distanza interna e interasse tra montanti tracker con moduli 665Wp)
Scala 1:100

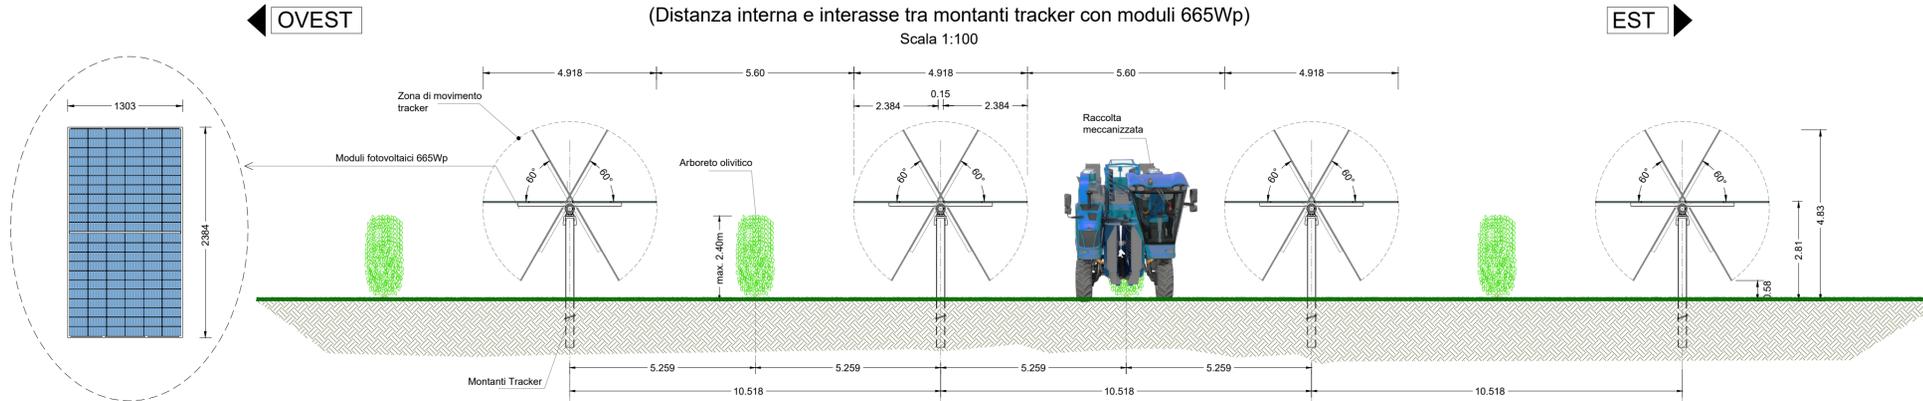


Prospetto tracker con arboreto olivatico -scala 1:100



Schema di sezione tipo disposizione filari nella configurazione di esercizio
(Scala 1:100)

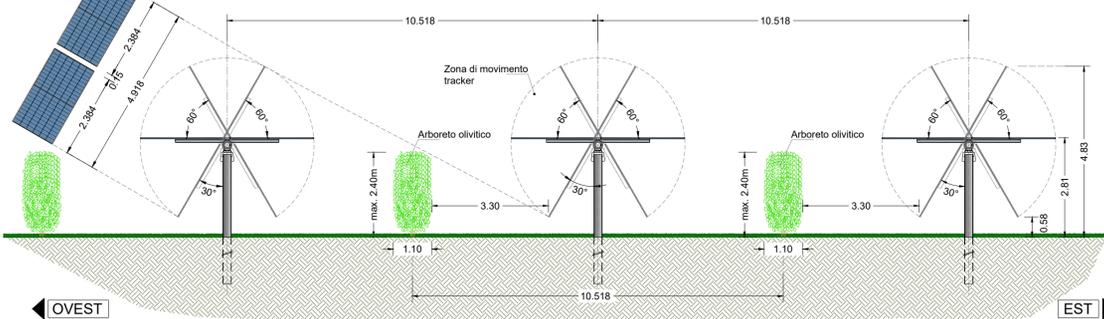

Schema di sezione tipo disposizione filari nella configurazione di manutenzione
(Scala 1:100)

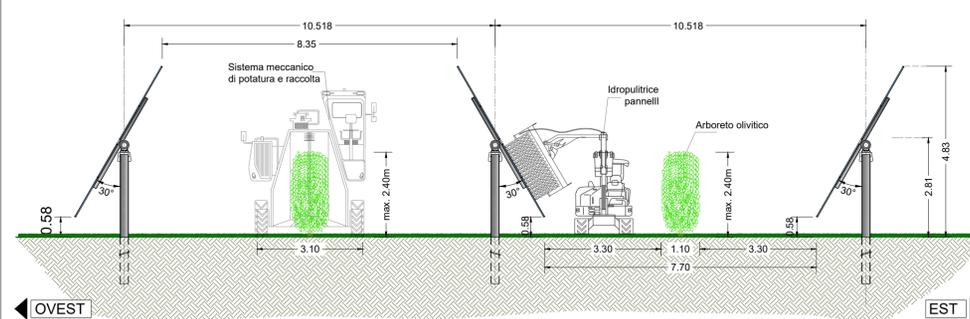


Impianto ORTA NOVA 2 _ (Pot. 4.026MWp)

(Coord. geogr. 41.353583N, 15.758269E)

(Stralcio assometrico tipo tracker)



Tracker Soltec con moduli da 665Wp
Oliveto Favolosa (FS 17)

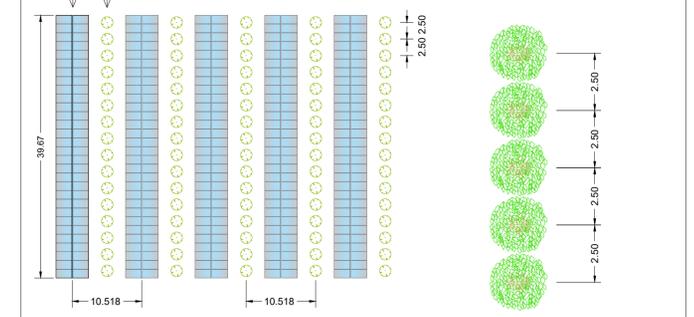

Marseglia Group

Marseglia Società Agricola S.r.l. (componente agricola)
Marseglia Amaro Energia e Sviluppo S.r.l. (componente fotovoltaica)

IMPIANTO AGRIVOLTAICO
SITO NEL COMUNE DI ORTA NOVA
IN PROVINCIA DI FOGGIA

Valutazione di Impatto Ambientale
(art. 23-24-25 del D.Lgs. 152/2006)

Commissione Tecnica PNRR-PNIEC
(art. 17 del D.L. 77/2021, convertito in L. 108/2021)

Prot. CIAE: DPE-0007123-P-10/08/2020

Idea progettuale, modello insediativo e coordinamento generale: AG Advisory S.r.l.

Pasaggio e supervisione generale: CRETA S.r.l.

Elaborazioni grafiche: Elettico Design

Assistenza legale: Studio Legale Sticchi Damiani

Progettisti:

Progetto agricolo: NETA FIM Italia S.r.l.

Dott. Alberto Vezio Puggioni

Dott. Roberto Foglietta

Progetto azienda agricola: Elettico Design

Ing. Roberto Cereda

Progetto impianto fotovoltaico: Silver Ridge Power Italia S.r.l.

Ing. Stefano Felice

Arch. Salvatore Pozzuto

Progetto strutture impianto fotovoltaico: Ing. Nicola A. di Rezzo

Progetto opere di connessione: Ing. Fabio Calcarella

Contributi specialistici:

Acustica: Dott. Gabriele Totaro

Agronomia: Dott. Agr. Barbara Marinucci

Archeologia: Dott.ssa Caterina Polito

Archeologia: Dott.ssa Michela Rugge

Asseverazione PEF: Omnia Fiduciaria S.r.l.

Fauna: Dott. Giacomo Marzano

Geologia: Geol. Pietro Pepe

Irradiazione: Ing. Luigi Faselli

Piano Economico Finanziario: Dott. Marco Marincola

Vegetazione e microclima: Dott. Leonardo Beccarisi

Cartella VIA_2/ Identificatore PAGRVLTTELAB39 Sezioni e dettagli tracker con filari

Sottocartella P_AGRIVOLTAICO/ di oliveto favolosa - Orta Nova 2

Descrizione Sezioni e dettagli tracker con filari di oliveto favolosa - Impianto di Orta Nova 2

Nome del file PAGRVLTTELAB39.pdf Tipologia Tavola Scala 1:100

Autori elaborato: Ing. Stefano Felice, Arch. Salvatore Pozzuto

Rev. Data Descrizione

00 01.02.2022 Prima emissione

01

02

Spazio riservato agli Enti: