



IMPIANTO ORTANOVA 1 (pot. 18.114MWp)

(Coord. geogr. 41.35769N, 15.79046E)

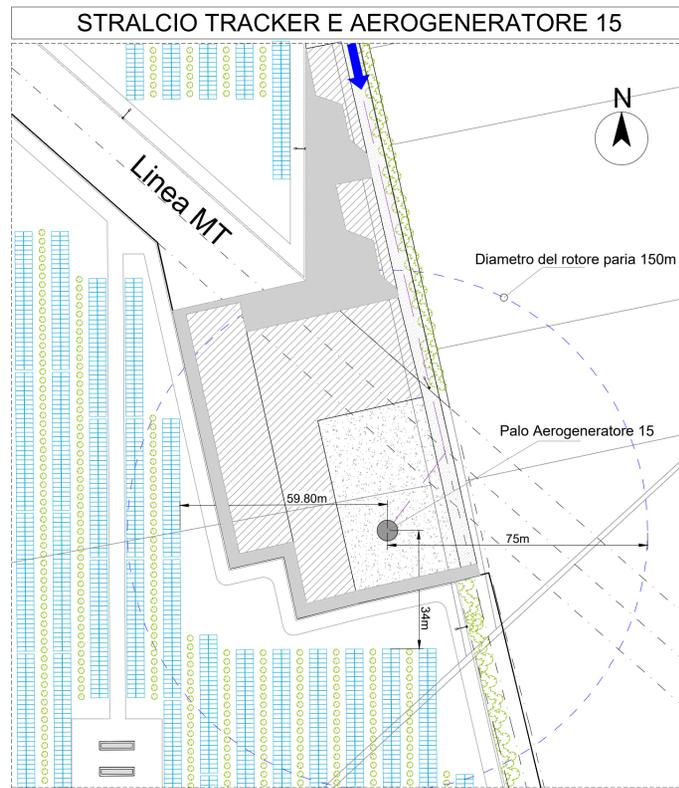


DISTANZA MINIMA TRA TRACKER E AEROGENERATORE 15

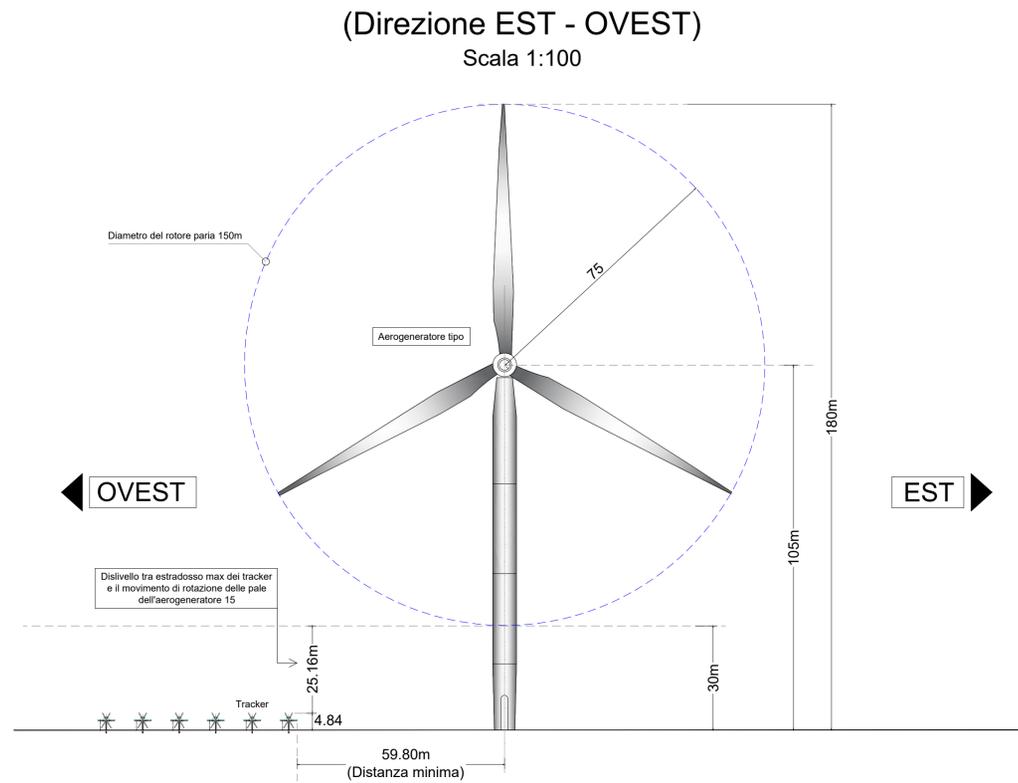


(Direzione NORD - SUD)

Scala 1:100

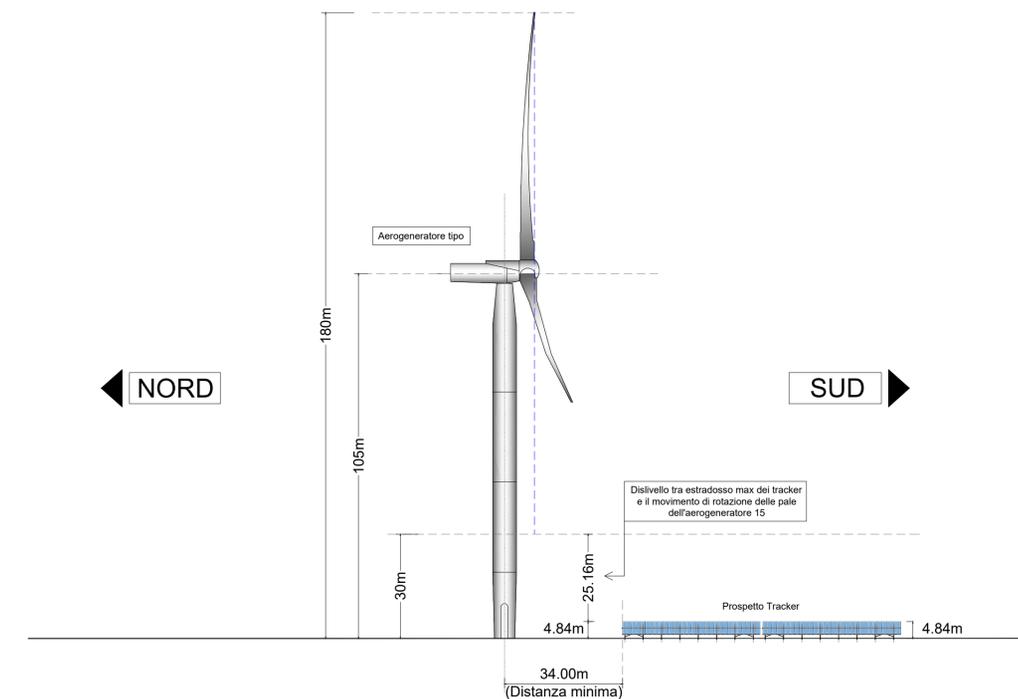


Area impianto con posizionamento aerogeneratori interferenti


15-17

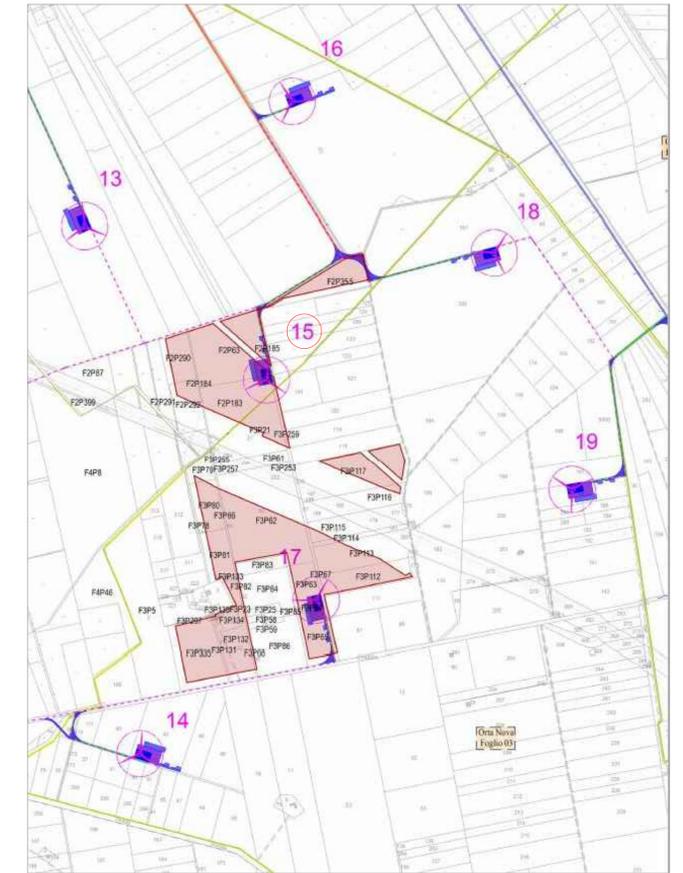

LEGENDA AREA AEROGENERATORE 15

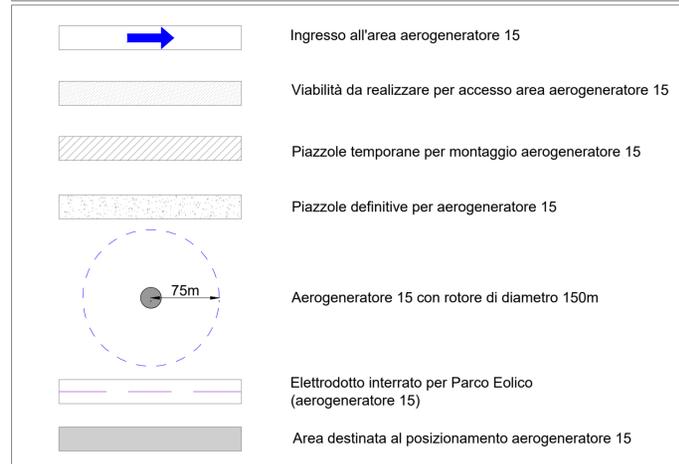

LEGENDA CAMPO FOTOVOLTAICO

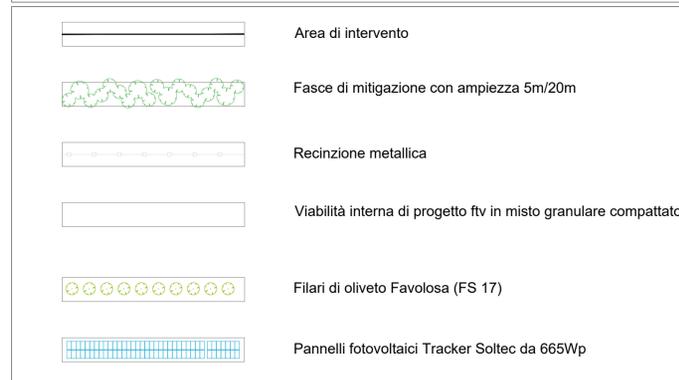

Marseglia Società Agricola S.r.l. (componente agricola)
Marseglia Amaranto Energia e Sviluppo S.r.l. (componente fotovoltaica)

IMPIANTO AGRIVOLTAICO
SITO NEL COMUNE DI ORTA NOVA
IN PROVINCIA DI FOGGIA

Valutazione di Impatto Ambientale
(art. 23-24-25 del D.Lgs. 152/2006)

Commissione Tecnica PNRR-PNIEC
(art. 17 del D.L. 77/2021, convertito in L. 108/2021)

Prot. CIAE: DPE-0007123-P-10/08/2020

Idea progettuale, modello ineditativo e coordinamento generale: AG Advisory S.r.l.

Pasaggio e supervisione generale: CRETA S.r.l.

Elaborazioni grafiche: Eclittico Design

Assistenza legale: Studio Legale Sticchi Damiani

Progettisti:

Progetto agricolo: NETAFIM Italia S.r.l.

Dott. Alberto Vezio Puggioni

Dott. Roberto Foglietta

Progetto azienda agricola: Eclittico Design

Ing. Roberto Cereda

Progetto impianto fotovoltaico: Silver Ridge Power Italia S.r.l.

Ing. Stefano Felice

Arch. Salvatore Pozzuto

Progetto strutture impianto fotovoltaico: Ing. Nicola A. di Reazo

Progetto opere di connessione: Ing. Fabio Calcarella

Contributi specializzati:

Acustica: Dott. Gabriele Totaro

Agronomia: Dott. Agr. Barbara Marinacci

Agronomia: Dott. Agr. Giuseppe Palladino

Archeologia: Dott.ssa Caterina Polito

Archeologia: Dott.ssa Michela Rugge

Assicurazione PEF: Omnia Fiduciaria S.r.l.

Fauna: Dott. Giacomo Marzano

Geologia: Geol. Pietro Pepe

Idraulica: Ing. Luigi Fanelli

Piano Economico Finanziario: Dott. Marco Mariacola

Vegetazione e microclima: Dott. Leonardo Becarini

Cartella	VIA_2/	Identificatore	PAGRVLTELAB41	Interferenza aerogeneratore n.15
Settimanella	P_AGRIVOLTAICO/			
Descrizione	Planimetria dell'interferenza con l'aerogeneratore n.15			
Nome del file	PAGRVLTELAB41.pdf	Tipologia	Tavola	
		Scala	1:100	
Autori elaborato: Ing. Stefano Felice, Arch. Salvatore Pozzuto				

Rev.	Data	Descrizione
00	01.02.2022	Prima emissione
01		
02		

Spazio riservato agli Enti: