PROVINCIA

COMUNE — ARQUATA SCRIVIA — SERRAVALLE SCRIVIA

LIVELLETTE

D=-8.15179000 L=1355.46121000
P=-0.006014034

D=-19.16073000 L=2781.74483000
P=-0.006888026

V9
Prog= 28125.104
Quota= 245.728

R= 16100.000
T= 29.852
F= 0.028
Sv= 59.703
Dp= -0.37084%

V10
Prog= 29480.565
Quota= 237.576

R= 30000.001
T= 13.109
F= 0.003
Sv= 26.218
Dp= -0.08740%

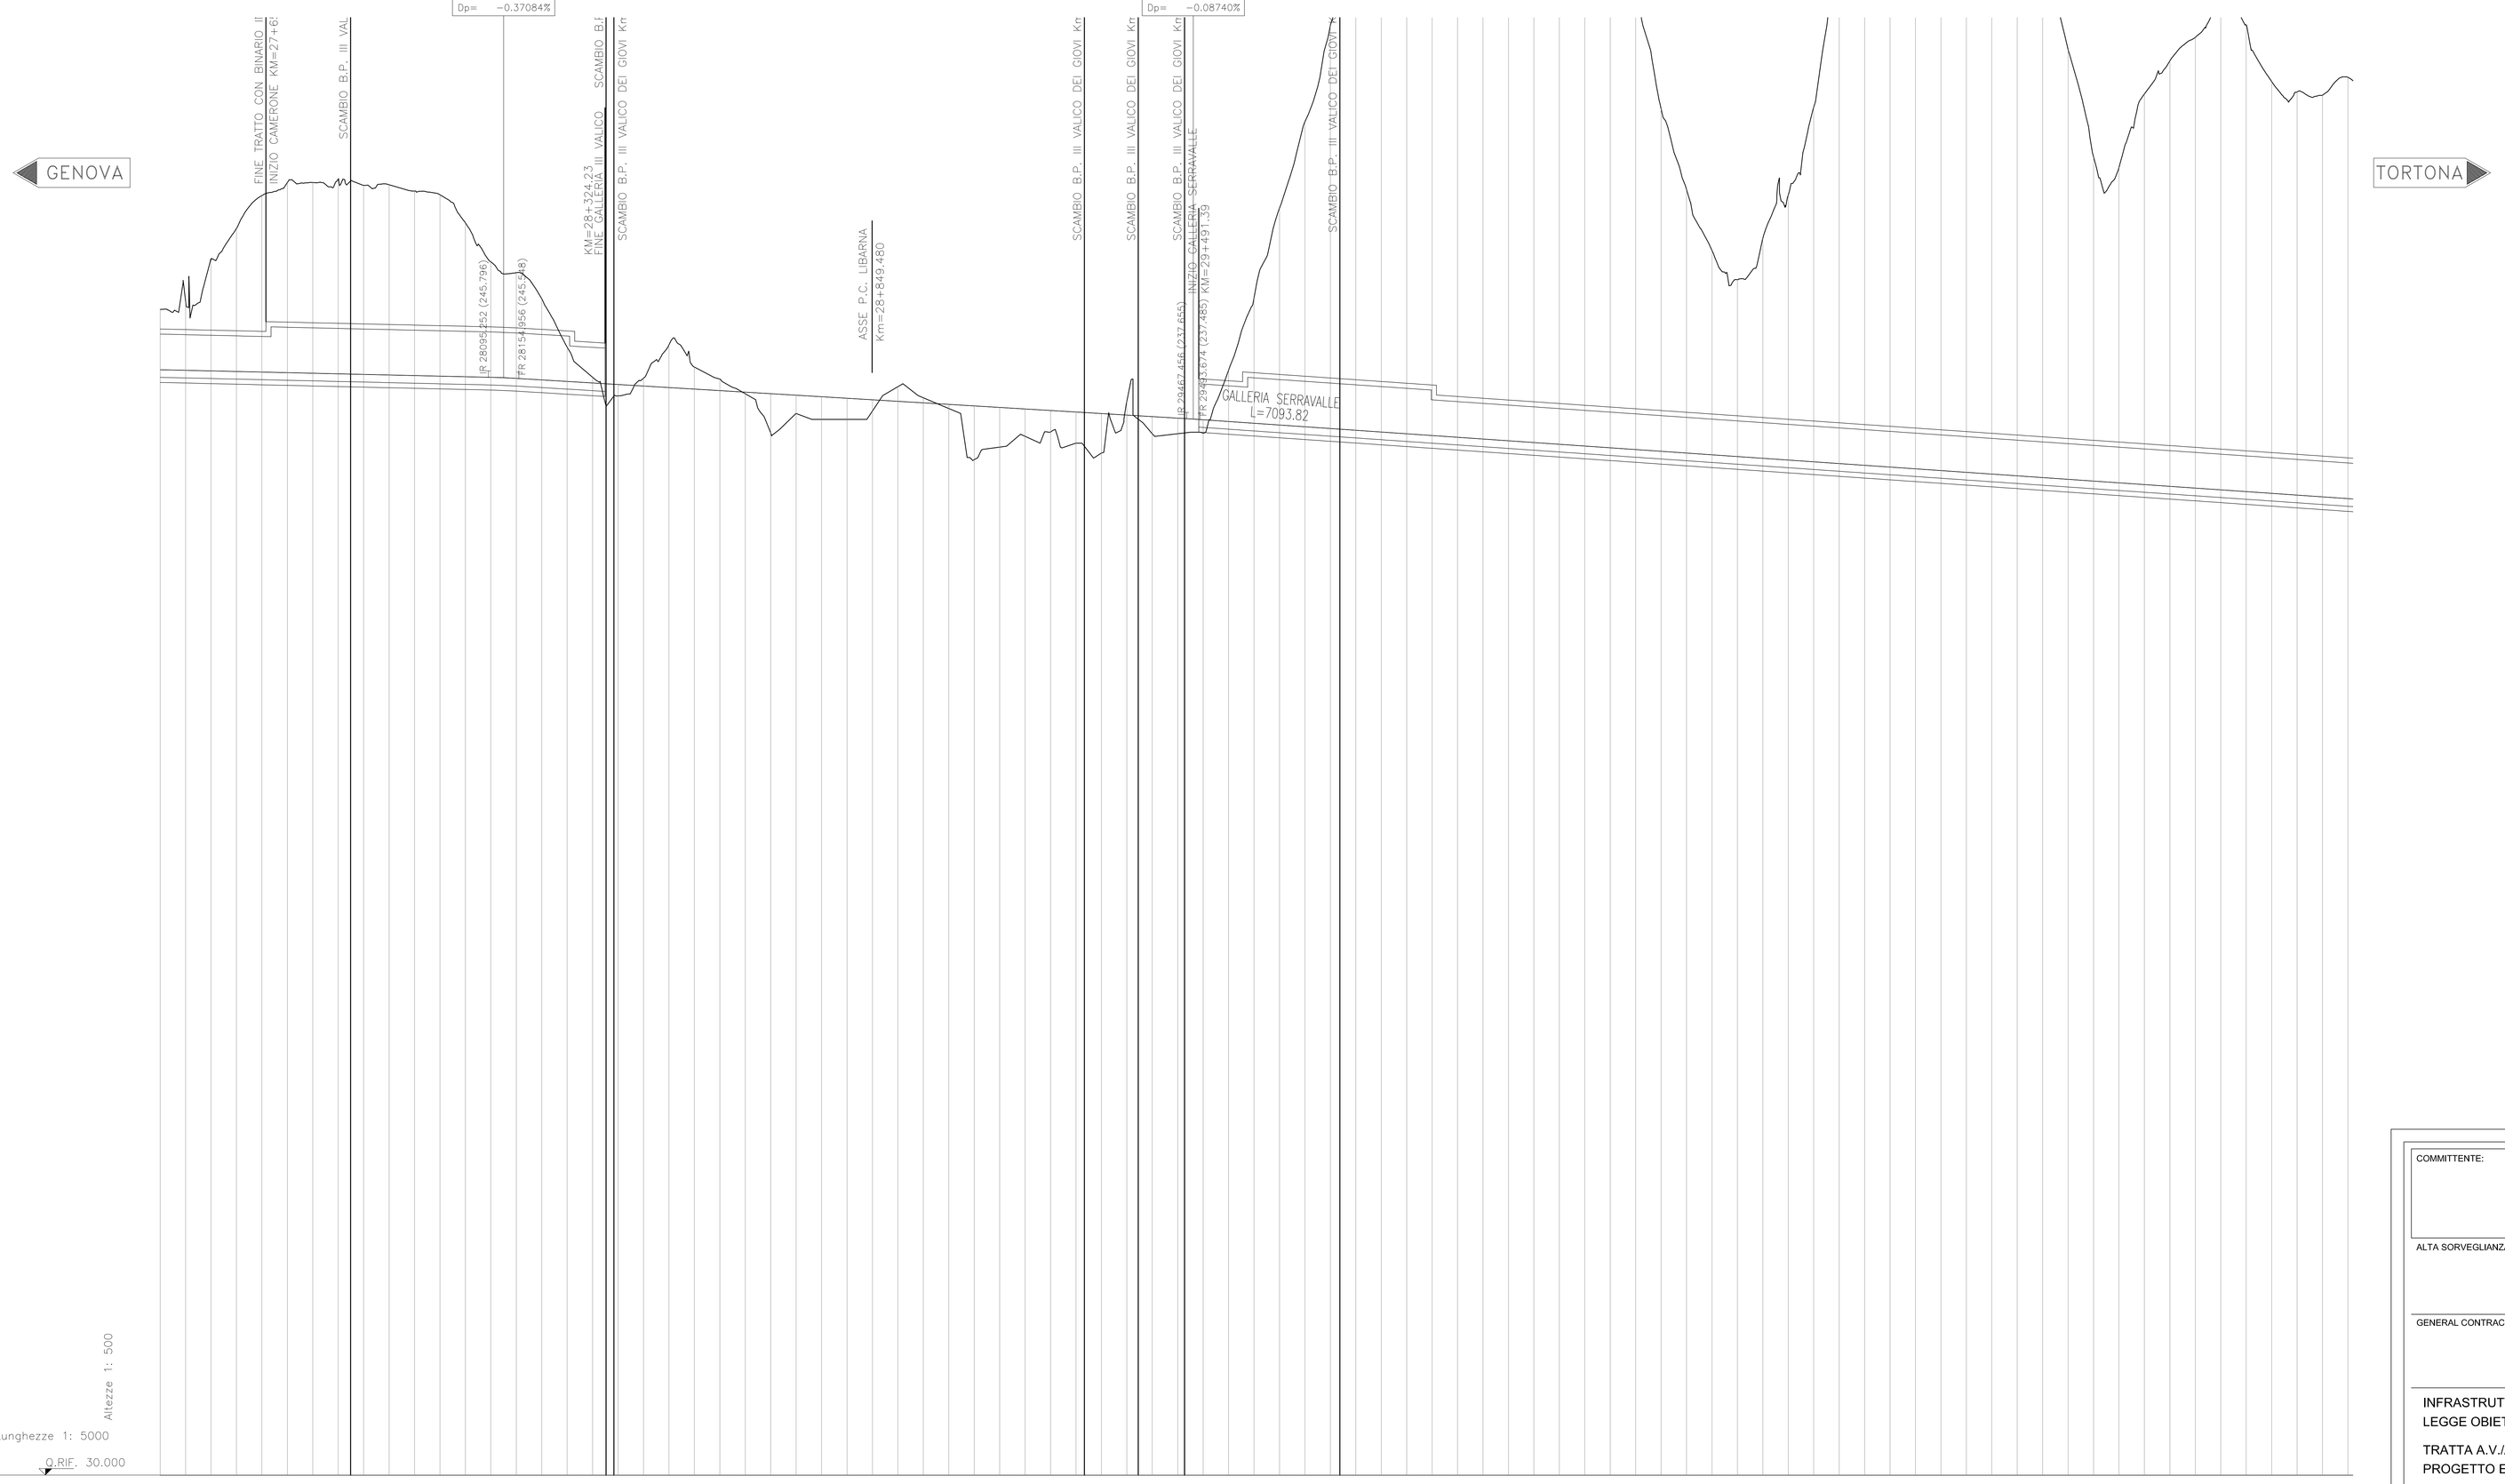

No. SEZIONI	DISTANZE PROGRESSIVE	DISTANZE PARZIALI	QUOTE TERRENO	QUOTE PROGETTO	ETTOMETRICHE
559	27500.000	50.000	261.144	247.169	275
560	27550.000	50.000	260.734	247.054	276
561	27600.000	50.000	258.885	246.938	277
562	27650.000	50.000	275.039	246.823	278
563	27700.000	50.000	281.523	246.708	279
564	27750.000	50.000	284.079	246.592	280
565	27800.000	50.000	284.791	246.477	281
566	27850.000	50.000	283.521	246.362	282
567	27900.000	50.000	283.641	246.247	283
568	27950.000	50.000	282.406	246.131	284
569	28000.000	50.000	281.687	246.016	285
570	28050.000	50.000	276.129	245.901	286
571	28100.000	50.000	268.478	245.785	287
572	28150.000	50.000	266.364	245.577	288
573	28200.000	50.000	261.230	245.277	289
574	28250.000	50.000	253.696	244.976	290
575	28300.000	50.000	245.786	244.676	291
576	28350.000	50.000	242.135	244.375	292
577	28400.000	50.000	245.612	244.074	293
578	28450.000	50.000	252.182	243.774	294
579	28500.000	50.000	247.811	243.473	295
580	28550.000	50.000	245.445	243.172	296
581	28600.000	50.000	242.563	242.872	297
582	28650.000	50.000	241.849	242.571	298
583	28700.000	50.000	238.677	242.270	299
584	28750.000	50.000	237.517	241.969	300
585	28800.000	50.000	237.517	241.669	301
586	28850.000	50.000	239.174	241.368	302
587	28900.000	50.000	243.958	241.067	303
588	28950.000	50.000	241.759	240.767	304
589	29000.000	50.000	239.658	240.466	305
590	29050.000	50.000	239.605	240.165	306
591	29100.000	50.000	232.074	239.864	307
592	29150.000	50.000	234.182	239.564	308
593	29200.000	50.000	235.029	239.263	309
594	29250.000	50.000	232.836	238.962	310
595	29300.000	50.000	230.901	238.662	311
596	29350.000	50.000	241.132	238.361	312
597	29400.000	50.000	234.675	238.060	313
598	29450.000	50.000	234.700	237.760	314
599	29500.000	50.000	234.823	237.459	315
600	29550.000	50.000	247.203	237.097	316
601	29600.000	50.000	261.394	236.735	317
602	29650.000	50.000	279.245	236.409	318
603	29700.000	50.000	298.040	236.084	319
604	29750.000	50.000	314.961	235.720	320
605	29800.000	50.000	336.146	235.376	321
606	29850.000	50.000	364.286	235.033	322
607	29900.000	50.000	373.034	234.687	323
608	29950.000	50.000	361.498	234.342	324
609	30000.000	50.000	355.164	233.998	325
610	30050.000	50.000	359.923	233.653	326
611	30100.000	50.000	366.766	233.309	327
612	30150.000	50.000	373.254	232.965	328
613	30200.000	50.000	373.056	232.620	329
614	30250.000	50.000	360.297	232.276	330
615	30300.000	50.000	341.107	231.931	331
616	30350.000	50.000	321.878	231.587	332
617	30400.000	50.000	298.575	231.243	333
618	30450.000	50.000	282.714	230.898	334
619	30500.000	50.000	270.727	230.554	335
620	30550.000	50.000	264.995	230.209	336
621	30600.000	50.000	273.129	229.865	337
622	30650.000	50.000	281.427	229.521	338
623	30700.000	50.000	268.977	229.176	339
624	30750.000	50.000	325.613	228.832	340
625	30800.000	50.000	333.468	228.487	341
626	30850.000	50.000	349.372	228.143	342
627	30900.000	50.000	344.463	227.799	343
628	30950.000	50.000	337.901	227.454	344
629	31000.000	50.000	326.762	227.110	345
630	31050.000	50.000	317.923	226.765	346
631	31100.000	50.000	322.293	226.421	347
632	31150.000	50.000	325.111	226.077	348
633	31200.000	50.000	310.209	225.732	349
634	31250.000	50.000	289.123	225.388	350
635	31300.000	50.000	297.070	225.043	351
636	31350.000	50.000	307.491	224.699	352
637	31400.000	50.000	307.998	224.355	353
638	31450.000	50.000	312.631	224.010	354
639	31500.000	50.000	319.635	223.666	355
640	31550.000	50.000	315.071	223.321	356
641	31600.000	50.000	303.946	222.977	357
642	31650.000	50.000	301.904	222.633	358
643	31700.000	50.000	301.258	222.288	359
644	31750.000	50.000	304.746	221.944	360

AND. PLAN. — L=5056.198

SOPRAELEVAZIONI

COMMITTENTE:

RFI RETE FERROVIARIA ITALIANA
GRUPPO FERROVIE DELLO STATO ITALIANE

ALTA SORVEGLIANZA:

ITALFERR
GRUPPO FERROVIE DELLO STATO ITALIANE

GENERAL CONTRACTOR:

Consorzio Collegamenti Integrati Veloci

INFRASTRUTTURE FERROVIARIE STRATEGICHE DEFINITE DALLA LEGGE OBIETTIVO N.443/01

TRATTA A.V./A.C. TERZO VALICO DEI GIOVI
PROGETTO ESECUTIVO

Tracciato Ferroviario della linea principale III Valico di Giovi
Profilo longitudinale Binario Pari da km 27+600 a km 31+600 - Tav. 8

GENERAL CONTRACTOR	DIRETTORE LAVORI	SCALA:
Consorzio Cociv, Ing. G. Guagnozzi		1:5000/500

COMMESSA	LOTTO	FASE	ENTE	TIPO DOC.	OPERA/DISCIPLINA	PROGR.	REV.
IG51	00	E	CV	FZ	CS0000	008	A

PROGETTAZIONE

Rev.	Descrizione emissione	Redatto	Data	Verificato	Data	Progettista Integratore	Data	IL PROGETTISTA
A00	Prima emissione	D.A.M. S.p.A.	26/09/2012	Ing. F. Colla	27/09/2012	E. Pagani	28/09/2012	PROGETTISTA

n. Elab.

Nome File: IG51-00-E-CV-FZ-CS00-00-008-A00

CUP: F81H92000000008

Scala di plot: 1: