



Sottostazione Elettrica di Utenza  
**MARSEGLIA AMARANTO**  
**ENERGIA E SVILUPPO S.r.L.**  
 Codice Pratica 201900413

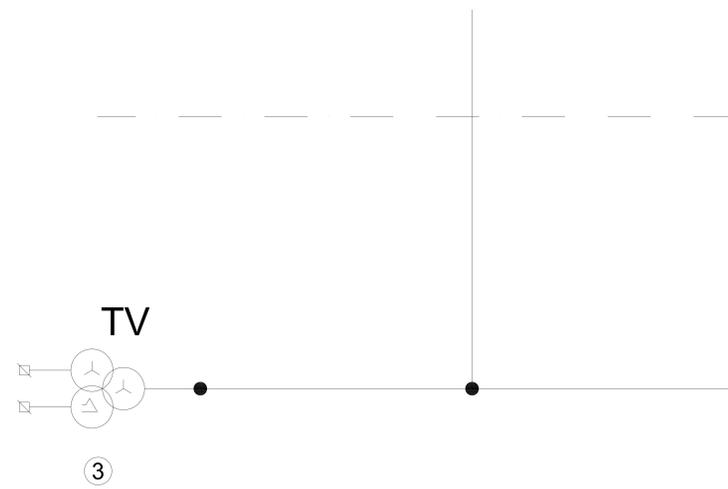

Stallo Partenza linea AT 150 kV da condividere

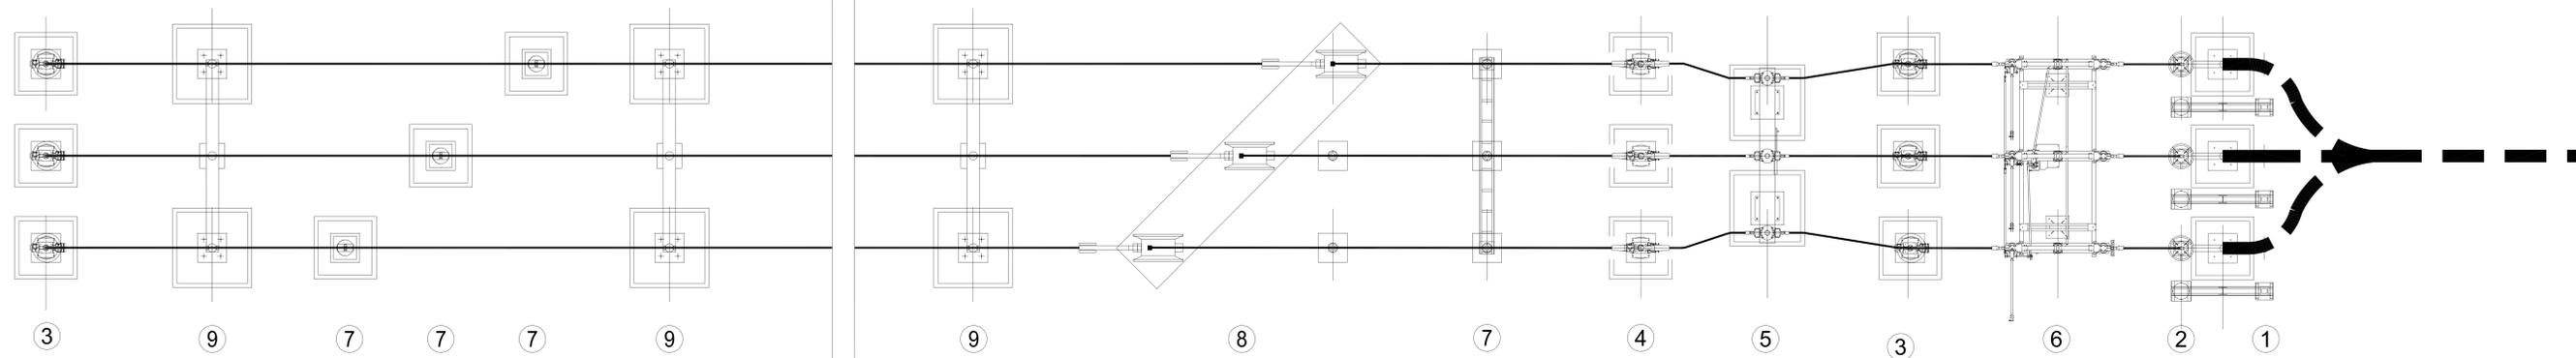

LEGENDA APPARECCHIATURE PARTICOLARE 2-3	
POSIZIONE	DESCRIZIONE
1	TERMINALE CAVO
2	SCARICATORE 150KV
3	TRASFORMATORE DI TENSIONE 150KV
4	TRASFORMATORE DI CORRENTE 150KV
5	INTERRUTTORE 150KV
6	SEZIONATORE CON LAME DI TERRA 150KV
7	COLONNINO ISOLATORE DI SUPPORTO 150KV
8	SEZIONATORE TRIPOLARE VERTICALE
9	SUPPORTO SBARRE 150KV

**Marseglia Group**  
 Marseglia Società Agricola S.r.l. (componente agricola)  
 Marseglia Amaranto Energia e Sviluppo S.r.l. (componente fotovoltaica)

**IMPIANTO AGRIVOLTAICO**  
 SITO NEL COMUNE DI ORTA NOVA  
 IN PROVINCIA DI FORGHIA  
 Valutazione di Impatto Ambientale  
 (art. 23-D-21-68-D-Agr. 152/2006)  
 Commissione Tecnica PNRR-PNIEC  
 del 17/04/2021, 15/02/2022, 08/05/2023  
 Prot. CIAE: DFF-6607121-P-10/08/2020

*Idea progettista, modello esecutivo e coordinamento generale: AG Advisory S.r.l.*  
 Progetto e direzione generale: CKEFA S.r.l.  
 Elaborazione grafica: Edithas Design  
 Assistenza legale: Studio Legale Siccardi D'Amico

**Progettisti:**  
 Progetto agricolo: NTIATM Italia S.r.l.  
 Dott. Umberto Vasta Pagnoni  
 Dott. Roberto Fuglito  
 Progetto agricolo agricolo: Edithas Design  
 Ing. Roberto Corda  
 Progetto impianto fotovoltaico: Silver Edge Power Italia S.r.l.  
 Ing. Stefano Feltri  
 Arch. Salvatore Pirato  
 Progetto struttura massima fotovoltaico: Ing. Nicola A. Di Russo  
 Progetto opere di connessione: Ing. Fabio Colaninno

**Coordinati specializzati:**  
 Acustica: Dott. Gabriele Totaro  
 Agronomia: Dott. Agr. Barbara Mariani  
 Agronomia: Dott. Agr. Giuseppe Palladino  
 Archeologia: Dott.ssa Caterina Palmieri  
 Archeologia: Dott.ssa Michela De Luigi  
 Archeologia PEF: Dott.ssa Filippa S. S.  
 Fauna: Dott. Giovanni Marone  
 Geologia: Geol. Pietro Pepe  
 Idraulica: Ing. Luigi Farnelli  
 Piano Economico e Finanziario: Dott. Marco Merletto  
 Progettazione e direzione: Dott. Leonardo Ricciardi

**Contatti:**  
 VEA/2  
 P\_MARSEGLIA/ACOF  
 PAGRIVOLTAICO/2  
 SU - Schema unifilare sbarre e partenza linee

**Nome del file:** PAGRIVOLTAICO/2.pdf

**Tipologia:** Tavola

**Scala:** -

**Autori elaborati:** Ing. Fabio Colaninno

Rev.	Data	Descrizione
01	05/05/2021	Prima emissione
02		

Spazio riservato agli Enti: