PROVINCIA: ALESSANDRIA

COMUNE:

LIVELLETTE

D=-23.29503000 L=1939.46508000 P=-0.012011059

D=-2.52000000 L=2498.33861000 P=-0.001008670

V11
Prog= 32262.310
Quota= 218.415

R= 15000.000
T= 38.419
F= 0.049
Sv= 76.835
Dp= -0.51230%

V12
Prog= 34201.775
Quota= 195.120

R= 30000.000
T= 165.029
F= 0.454
Sv= 330.046
Dp= 1.10024%

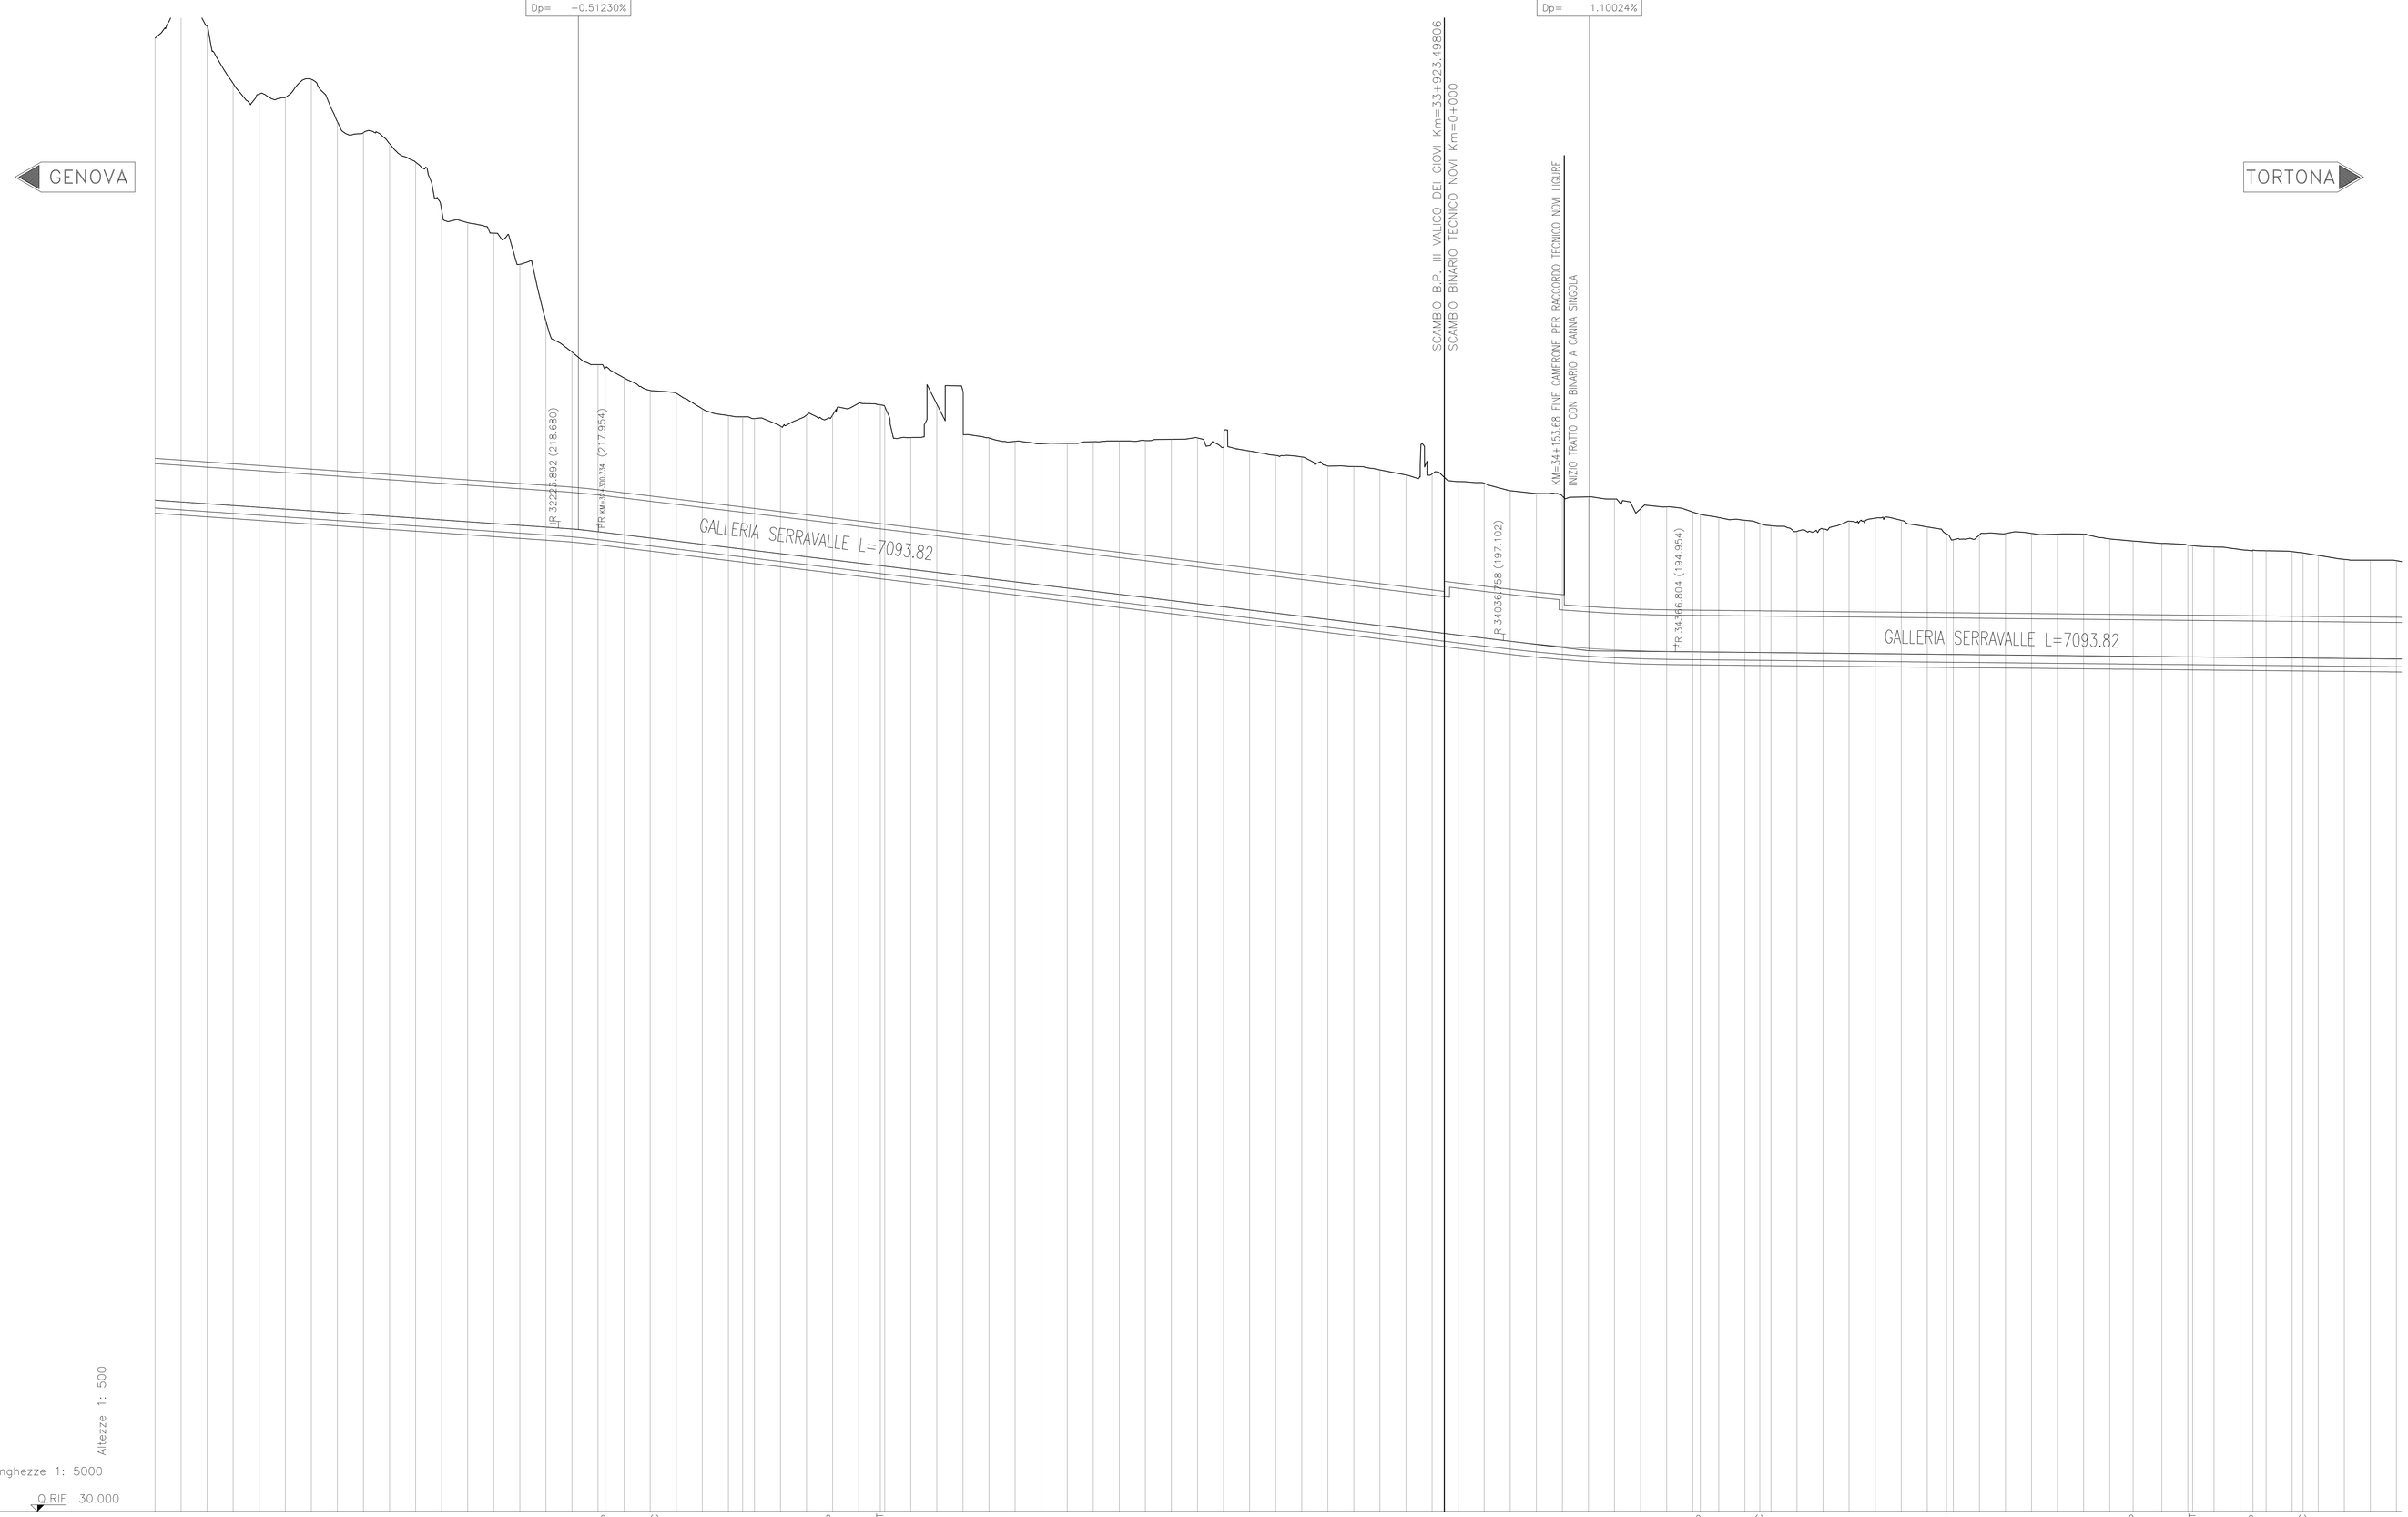

COMMITTENTE:

RFI RETE FERROVIARIA ITALIANA
GRUPPO FERROVIE DELLO STATO ITALIANE

ALTA SORVEGLIANZA:

ITALFERR
GRUPPO FERROVIE DELLO STATO ITALIANE

GENERAL CONTRACTOR:

COCIV
Consorzio Collegamenti Integrati Veloci

INFRASTRUTTURE FERROVIARIE STRATEGICHE DEFINITE DALLA LEGGE OBIETTIVO N.443/01

TRATTA A.V./A.C. TERZO VALICO DEI GIOVI
PROGETTO ESECUTIVO

Tracciato Ferroviario della linea principale III Valico di Giovi
Profilo longitudinale Binario Pari da km 31+600 a km 35+600 - Tav. 9

GENERAL CONTRACTOR	DIRETTORE LAVORI	SCALA:
Consorzio **Cociv** Ing. G. Guagnozzi		1:5000/500

COMMESSA	LOTTO	FASE	ENTE	TIPO DOC.	OPERA/DISCIPLINA	PROGR.	REV.
IG51	00	E	CV	FZ	CS0000	009	A

PROGETTAZIONE

Rev.	Descrizione emissione	Redatto	Data	Verificato	Data	Progettista Integratore	Data	IL PROGETTISTA
A00	Prima emissione	D.A.M. S.p.A.	26/09/2012	Ing. F. Colla	27/09/2012	E. Pagani	28/09/2012	PROGETTISTA

n. Elab.

Nome File: IG51-00-E-CV-FZ-CS00-00-009-A00

CUP: F81H92000000008

Scala di plot: 1: