PROVINCIA

COMUNE: POZZOLO FORMIGARO

LIVELLETTE

D=-27.20900000 L=2267.40686000 P=-0.012000052

V16 Prog= 41342.960 Quota= 152.826
R= 15000.000 T= 56.741 F= 0.107 Sv= 113.477 Dp= 0.75659%

D=-3.17598000 L=716.26083000 P=-0.004434111

V17 Prog= 42059.221 Quota= 149.650
R= 15000.000 T= 29.118 F= 0.028 Sv= 58.235 Dp= 0.3824%

D=-1.55001000 L=2809.36293000 P=-0.000551730

GENOVA

TORTONA

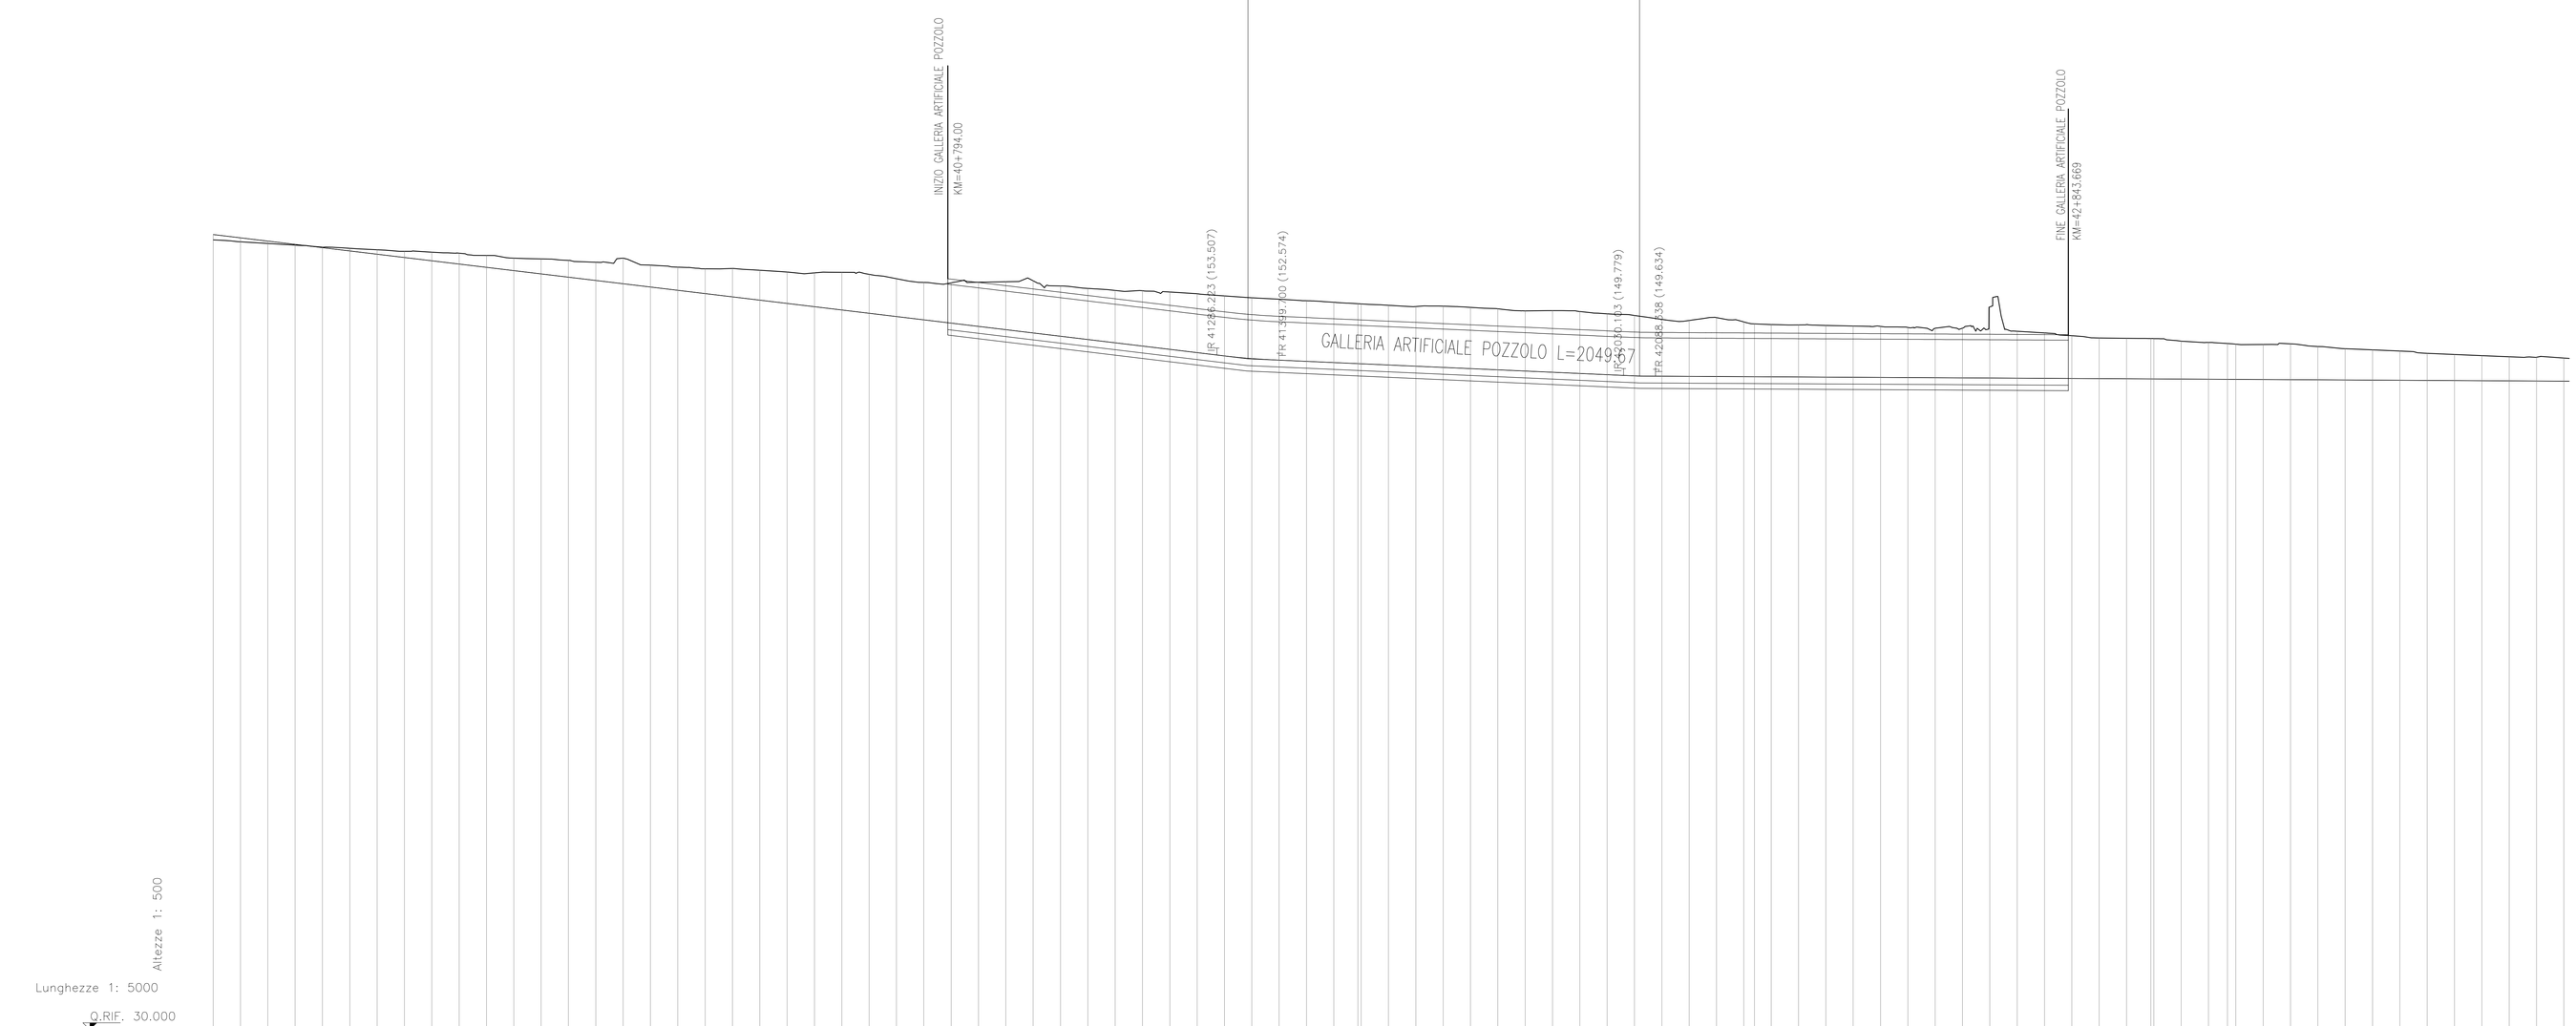

No. SEZIONI: 799 … 884

DISTANZE PROGRESSIVE: 39550.000 … 43750.000

DISTANZE PARZIALI: 50.000 … 50.000

QUOTE TERRENO: 174.942 … 152.945

QUOTE PROGETTO: 174.942 … 148.777

ETTOMETRICHE: 395 … 437

AND. PLAN.: L=139.994 L=140.000 | L=1450.652 R=3504.500 | L=139.994 L=140.000

SOPRAELEVAZIONI: 0.000 … 0.000

COMMITTENTE:

RFI RETE FERROVIARIA ITALIANA
GRUPPO FERROVIE DELLO STATO ITALIANE

ALTA SORVEGLIANZA:

ITALFERR
GRUPPO FERROVIE DELLO STATO ITALIANE

GENERAL CONTRACTOR:

COCIV Consorzio Collegamenti Integrati Veloci

INFRASTRUTTURE FERROVIARIE STRATEGICHE DEFINITE DALLA LEGGE OBIETTIVO N.443/01

TRATTA A.V./A.C. TERZO VALICO DEI GIOVI
PROGETTO ESECUTIVO

Tracciato Ferroviario della linea principale III Valico di Giovi
Profilo longitudinale Binario Pari da km 39+600 a km 43+600 - Tav. 11

GENERAL CONTRACTOR	DIRETTORE LAVORI	SCALA:
Consorzio Cociv Ing. G. Guagnozzi		1:5000/500

COMMESSA	LOTTO	FASE	ENTE	TIPO DOC.	OPERA/DISCIPLINA	PROGR.	REV.
IG51	00	E	CV	FZ	CS0000	011	A

PROGETTAZIONE

Rev.	Descrizione emissione	Redatto	Data	Verificato	Data	Progettista Integratore	Data	IL PROGETTISTA
A00	Prima emissione	D.A.M. S.p.A.	28/09/2012	Ing. F. Colla	27/09/2012	E. Pagani	28/09/2012	PROGETTISTA ORDINE DEGLI INGEGNERI DELLA PROVINCIA DI MILANO Dott. Ing. Enrico Pagani n. 19890 MILANO

n. Elab.

Nome File: X051A0AJCA7ZE3S00-IB-D11-A00

CUP: F81H92000000008

Scala di plot: 1: