

Ortofoto fascia di mitigazione da 20 mt



Sezione fascia di mitigazione da 20 mt

ASPARAGUS ACUTIFOLIUS  
CALICOTOME INFESTA  
CERATONIA SILIQUA  
CISTUS MONSPELIENSIS  
DAPHNE GNIDIUM  
FICUS CARICA  
HEDERA HELIT  
PISTACIA LENTISCUS  
PYRUS SPINOSA  
QUERCUS ILEX  
THYMUS CAPITATUS



Ortofoto fascia di mitigazione da 5 mt




Sezione fascia di mitigazione da 5 mt

ASPARAGUS ACUTIFOLIUS  
CALICOTOME INFESTA  
CERATONIA SILIQUA  
DAPHNE GNIDIUM  
FICUS CARICA  
HEDERA HELIT  
PISTACIA LENTISCUS  
PYRUS SPINOSA  
QUERCUS ILEX

LEGENDA:

	AREA INTERVENTO IMPIANTO AGRIVOLTAICO		HEDERA HELIT
	ASPARAGUS ACUTIFOLIUS		MICROMERIA GRAECA
	CALICOTOME INFESTA		PISTACIA LENTISCUS
	CERATONIA SILIQUA		PYRUS SPINOSA
	CISTUS MONSPELIENSIS		QUERCUS ILEX
	DAPHNE GNIDIUM		ROSA SEMPERVIVENS
	FICUS CARICA		THYMUS CAPITATUS

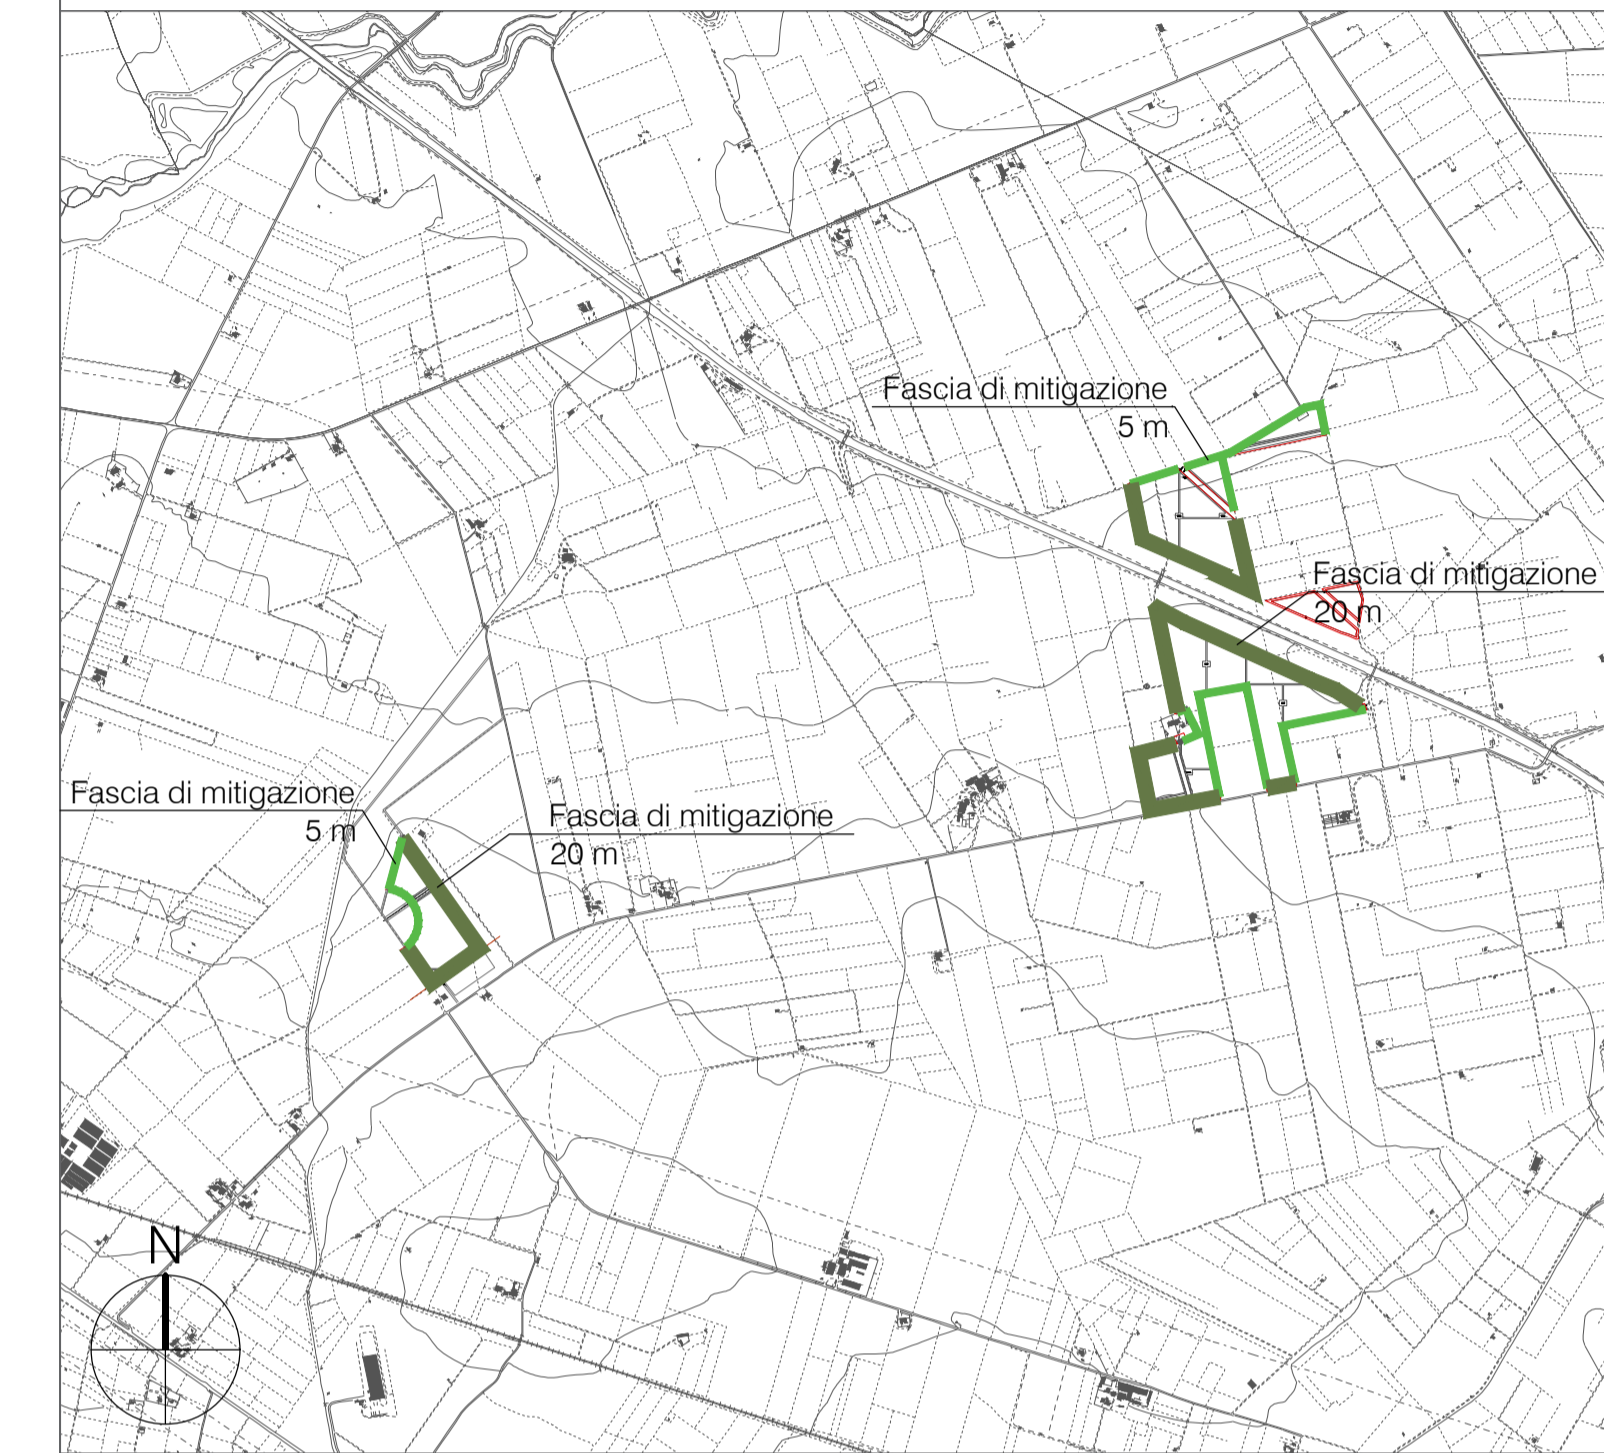

Marseglia Società Agricola S.r.l. (componente agricola)  
Marseglia Amaranato Energia e Sviluppo S.r.l. (componente fotovoltaica)

**IMPIANTO AGRIVOLTAICO**  
SITO NEL COMUNE DI ORTA NOVA  
IN PROVINCIA DI FOGGIA

**Valutazione di Impatto Ambientale**  
(art. 23-24-25 del D.Lgs. 152/2006)

**Commissione Tecnica PNRR-PNIEC**  
(art. 17 del D.L. 77/2021, convertito in L. 108/2021)

**Prot. CIAE: DPE-0007123-P-10/08/2020**

Idea progettuale, modello insediativo e coordinamento generale: AG Advisory S.r.l.

Paesaggio e supervisione generale: CRETA S.r.l.

Elaborazioni grafiche: Elettico Design

Assistenza legale: Studio Legale Sticchi Damiani

**Progettisti:**

Responsabili VIA: CRETA S.r.l.  
Arch. Sandra Vecchietti  
Arch. Filippo Boschi  
Arch. Anna Trazzi  
Arch. Giulia Bortolotto  
Arch. Mattia Zannoni

**Contributi specialistici:**

Acustica: Dott. Gabriele Totaro  
Agronomia: Dott. Agr. Barnaba Marinucci  
Agronomia: Dott. Agr. Giuseppe Palladino  
Archeologia: Dott.ssa Caterina Polito  
Archeologia: Dott.ssa Michela Rugge  
Asserazione PEF: Omnia Fiduciaria S.r.l.  
Fanna: Dott. Giacomo Marzano  
Geologia: Geol. Pietro Pepe  
Idraulica: Ing. Luigi Fanelli  
Piano Economico Finanziario: Dott. Marco Maricola  
Vegetazione e microclima: Dott. Leonardo Beccarisi

Cartella	VIA_3/	Identificatore:	<b>ANPERC08</b>	<b>Progetto fasce di mitigazione</b>
Sottocartella	SIA/			

Descrizione Tavola del progetto delle fasce di mitigazione

Nome del file:	ANPERC08.pdf	Tipologia	Tavola A1	Scala	1:100-1:200
----------------	--------------	-----------	-----------	-------	-------------

**Autori elaborato:** Arch. Sandra Vecchietti

Rev.	Data	Descrizione
00	01/02/2022	Prima emissione
01		
02		

Spazio riservato agli Enti:



Fotoinserimento - senza fascia di mitigazione



Fotoinserimento - con fascia di mitigazione di 5 m



Fotoinserimento - senza fascia di mitigazione



Fotoinserimento - con fascia di mitigazione di 20 m