PROVINCIA

COMUNE

LIVELLETTE

D=-6.92000000 L=1215.57800000
P=-0.005692765

D=-2.07000000 L=753.28300000
P=-0.002747971

D=-3.46678439 L=951.45600000
P=-0.003643662

D=0.99946439 L=289.99402000
P=0.003446500

V25	V26	V27	V28	V29
Prog= 49543.421	Prog= 50758.999	Prog= 51512.282	Prog= 52463.738	Prog= 52753.732
Quota= 129.570	Quota= 122.650	Quota= 120.580	Quota= 117.113	Quota= 118.113

	V25–V26	V26–V27	V27–V28	V28–V29
R=	50000.000	100000.000	50000.002	20000.000
T=	72.362	147.237	22.392	70.901
F=	0.052	0.108	0.005	0.126
Sv=	144.723	294.471	44.784	141.802
Dp=	-0.28945%	0.29448%	-0.08957%	0.70901%

GENOVA

TORTONA

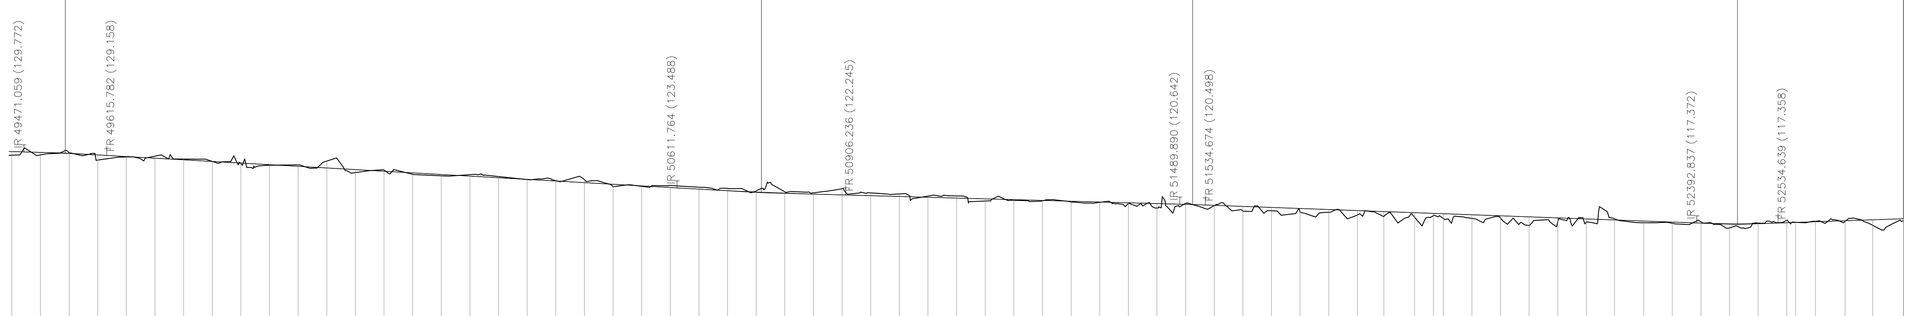

Altezze 1: 500

Lunghezze 1: 5000

0.RIF. 30.000

No. SEZIONI	DISTANZE PROGRESSIVE	DISTANZE PARZIALI	QUOTE TERRENO	QUOTE PROGETTO	ETTOMETRICHE
998	49450.000		129.195	129.831	495
999	49500.000	50.000	129.253	129.683	496
1000	49550.000	50.000	129.623	129.489	497
1001	49600.000	50.000	128.556	129.245	498
1002	49650.000	50.000	128.892	128.943	499
1003	49700.000	50.000	129.035	128.679	500
1004	49750.000	50.000	128.323	128.109	501
1005	49800.000	50.000	128.332	128.394	502
1006	49850.000	50.000	127.748	127.825	503
1007	49900.000	50.000	127.456	127.540	504
1008	49950.000	50.000	127.535	127.255	505
1009	50000.000	50.000	128.183	126.971	506
1010	50050.000	50.000	126.168	126.686	507
1011	50100.000	50.000	126.621	126.402	508
1012	50150.000	50.000	125.865	126.117	509
1013	50200.000	50.000	125.604	125.832	510
1014	50250.000	50.000	125.804	125.548	511
1015	50300.000	50.000	125.481	125.263	512
1016	50350.000	50.000	124.951	124.978	513
1017	50400.000	50.000	124.769	124.694	514
1018	50450.000	50.000	124.931	124.409	515
1019	50500.000	50.000	123.736	124.124	516
1020	50550.000	50.000	123.773	123.840	517
1021	50600.000	50.000	123.935	123.555	518
1022	50650.000	50.000	123.621	123.278	519
1023	50700.000	50.000	123.419	123.025	520
1024	50750.000	50.000	122.959	122.797	521
1025	50800.000	50.000	122.811	122.594	522
1026	50850.000	50.000	122.631	122.416	523
1027	50900.000	50.000	123.345	122.263	524
1028	50950.000	50.000	122.619	122.129	525
1029	51000.000	50.000	122.430	121.989	526
1030	51050.000	50.000	122.053	121.850	527
1031	51100.000	50.000	122.095	121.713	528
1032	51150.000	50.000	121.989	121.576	529
1033	51200.000	50.000	121.329	121.438	530
1034	51250.000	50.000	121.212	121.301	531
1035	51300.000	50.000	121.053	121.163	532
1036	51350.000	50.000	120.973	121.026	533
1037	51400.000	50.000	120.722	120.889	534
1038	51450.000	50.000	119.987	120.751	535
1039	51500.000	50.000	120.799	120.613	536
1040	51550.000	50.000	120.393	120.443	537
1041	51600.000	50.000	119.476	120.260	538
1042	51650.000	50.000	119.500	120.078	539
1043	51700.000	50.000	119.224	119.896	540
1044	51750.000	50.000	119.221	119.714	541
1045	51800.000	50.000	118.757	119.532	542
1046	51846.565	46.565	118.550	119.366	543
1047	51850.000	3.435	118.550	119.357	544
1048	51900.000	50.000	118.351	119.187	545
1049	51950.000	50.000	118.162	119.017	546
1050	52000.000	50.000	118.161	118.845	547
1051	52050.000	50.000	118.803	118.673	548
1052	52100.000	50.000	118.621	118.501	549
1053	52150.000	50.000	118.211	118.439	550
1054	52200.000	50.000	118.934	118.256	551
1055	52250.000	50.000	117.562	118.074	552
1056	52300.000	50.000	117.528	117.892	553
1057	52350.000	50.000	117.407	117.710	554
1058	52400.000	50.000	117.305	117.528	555
1059	52450.000	50.000	117.275	117.347	556
1060	52500.000	50.000	116.502	117.245	557
1061	52550.000	50.000	117.351	117.286	558
1062	52575.000	25.000	117.824	117.413	559
1063	52600.000	25.000	117.473	117.540	560
1064	52650.000	50.000	117.583	117.667	561
1065	52700.000	50.000	116.960	117.921	562
1066	52748.799	48.799	117.147	118.119	563
1067	52750.000	1.201	117.147	118.132	564

AND. PLAN.: L=3637.191; L=56.642; L=56.642; R=600.000; L=632.333; L=56.642; L=56.642; L=101.911

SOPRAELEVAZIONI: -2.500; 0.000; 2.500; -2.500; 0.000; 2.500

COMMITTENTE:

RFI RETE FERROVIARIA ITALIANA
GRUPPO FERROVIE DELLO STATO ITALIANE

ALTA SORVEGLIANZA:

ITALFERR
GRUPPO FERROVIE DELLO STATO ITALIANE

GENERAL CONTRACTOR:

Consorzio Collegamenti Integrati Veloci

INFRASTRUTTURE FERROVIARIE STRATEGICHE DEFINITE DALLA LEGGE OBIETTIVO N.443/01

TRATTA A.V./A.C. TERZO VALICO DEI GIOVI
PROGETTO ESECUTIVO

Tracciato Ferroviario della linea principale III Valico di Giovi
Profilo longitudinale Binario Pari da km 51+600 a km 53+600 - Tav.14

GENERAL CONTRACTOR	DIRETTORE LAVORI	SCALA:
Consorzio Cociv, Ing. G. Guagnozzi		1:5000/500

COMMESSA	LOTTO	FASE	ENTE	TIPO DOC.	OPERA/DISCIPLINA	PROGR.	REV.
IG51	00	E	CV	FZ	CS0000	014	A

PROGETTAZIONE

Rev.	Descrizione emissione	Redatto	Data	Verificato	Data	Progettista Integratore	Data	IL PROGETTISTA
A00	Prima emissione	D.A.M. S.p.A.	28/09/2012	Ing. F. Colla	27/09/2012	E. Pagani	28/09/2012	PROGETTISTA

n. Elab.

Nome File: IG51-00-E-CV-FZ-CS00-00-014-A00

CUP: F81H92000000008

Scala di plot: 1