



Orta Nova 2. Inquadatura 1 - Sato di fatto



Orta Nova 2. Inquadatura 1 - Stato di progetto.
Vista impianto senza fascia di mitigazione.



Orta Nova 2. Inquadatura 1 - Stato di progetto.
Vista impianto con fascia di mitigazione.



Orta Nova 2. Inquadatura 2 - Sato di fatto



Orta Nova 2. Inquadatura 2 - Stato di progetto.
Vista impianto senza fascia di mitigazione.



Orta Nova 2. Inquadatura 2 - Stato di progetto.
Vista impianto con fascia di mitigazione.



Orta Nova 2. Inquadatura 3 - Sato di fatto



Orta Nova 2. Inquadatura 3 - Stato di progetto.
Vista impianto senza fascia di mitigazione.



Orta Nova 2. Inquadatura 3 - Stato di progetto.
Vista impianto con fascia di mitigazione.




Orta Nova 2. Inquadatura 4 - Sato di fatto




Orta Nova 2. Inquadatura 4 - Stato di progetto.
Vista impianto senza fascia di mitigazione.



Orta Nova 2. Inquadatura 4 - Stato di progetto.
Vista impianto con fascia di mitigazione.

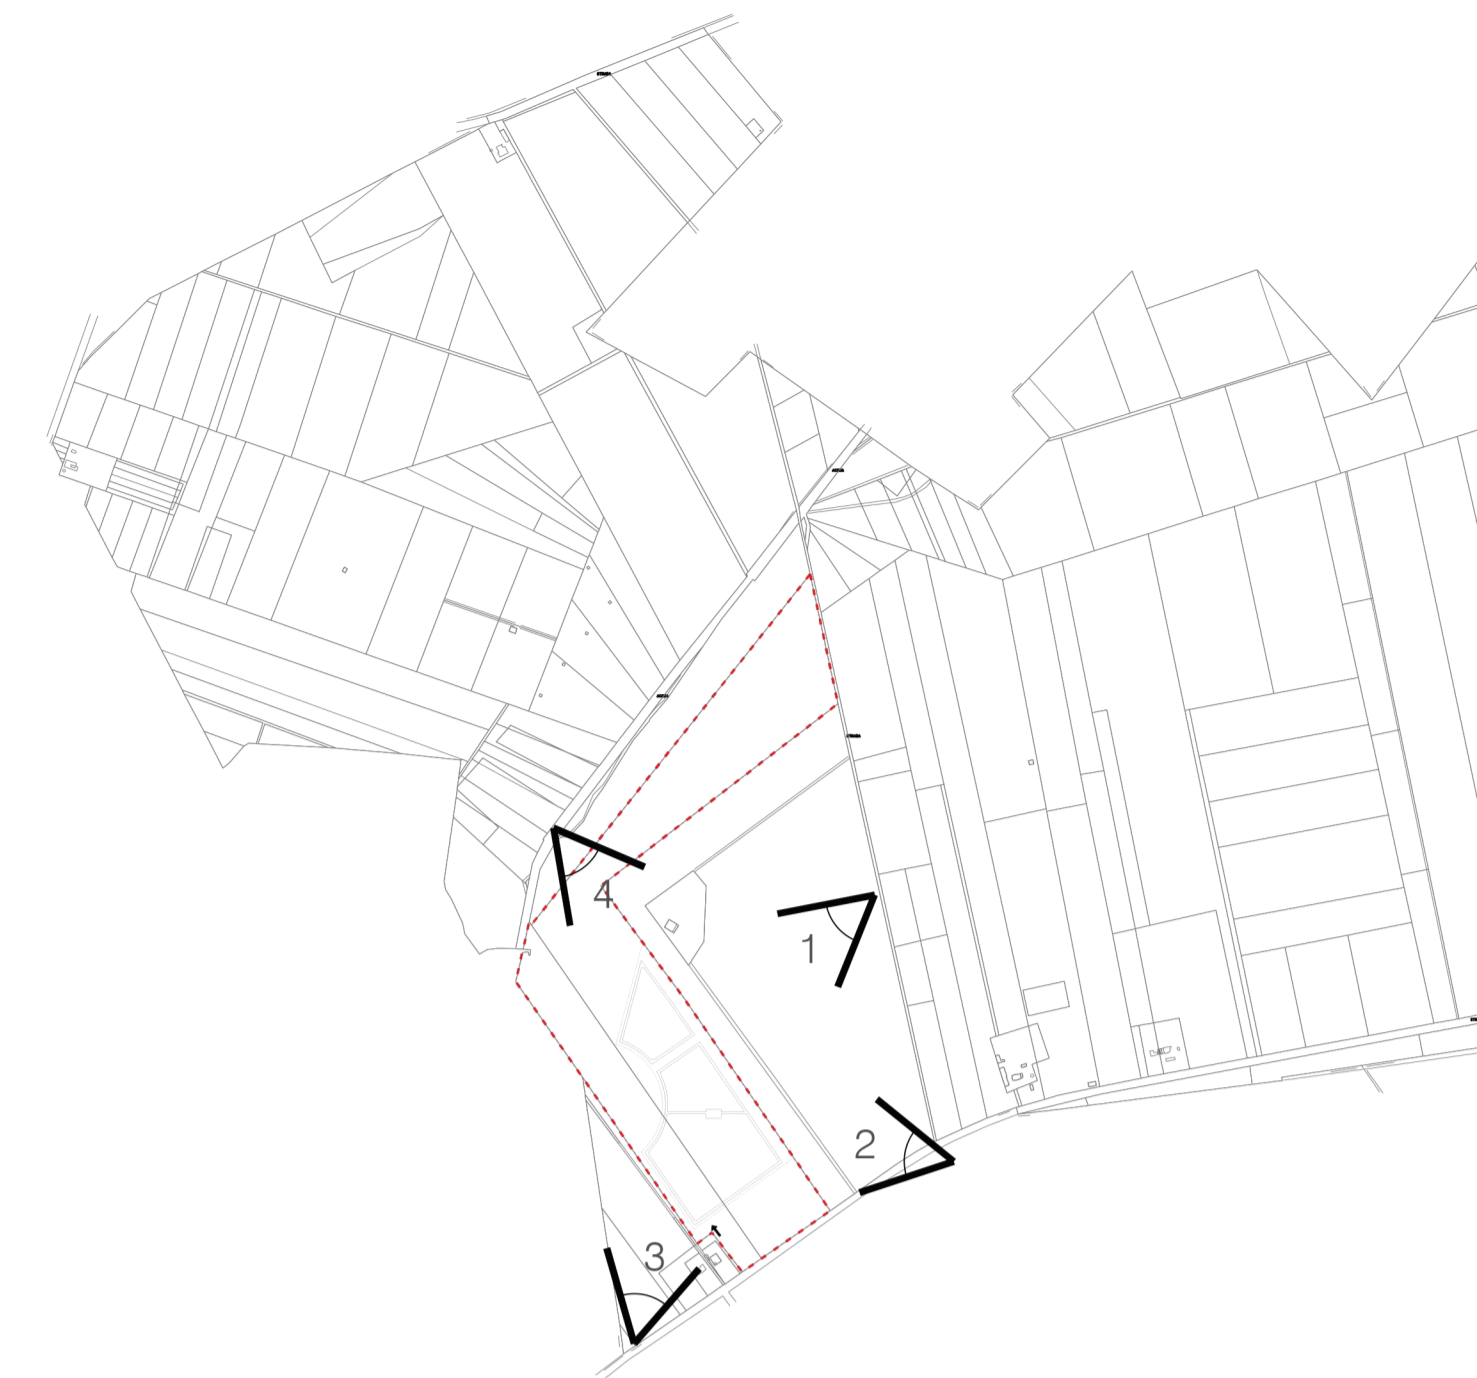

K-PLAN AREA DI INTERVENTO

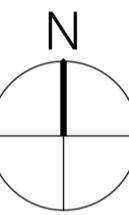

Marseglia Società Agricola S.r.l. (componente agricola)
Marseglia Amaro Energia e Sviluppo S.r.l. (componente fotovoltaica)

IMPIANTO AGRIVOLTAICO
SITO NEL COMUNE DI ORTA NOVA
IN PROVINCIA DI FOGGIA

Valutazione di Impatto Ambientale
(artt. 23-24-25 del D.Lgs. 152/2006)

Commissione Tecnica PNRR-PNIEC
(art. 17 del D.L. 77/2021, convertito in L. 108/2021)

Prot. CIAE: DPE-0007123-P-10/08/2020

Idea progettuale, modello insediativo e coordinamento generale: AG Advisory S.r.l.

Paesaggio e supervisione generale: CRETA S.r.l.

Elaborazioni grafiche: Eclettico Design

Assistenza legale: Studio Legale Sticchi Damiani

Progettisti:

Responsabili VIA: CRETA S.r.l.

Arch. Sandra Vecchietti
Arch. Filippo Boschi
Arch. Anna Trazzi
Arch. Giulia Bortolotto
Arch. Mattia Zannoni

Contributi specialistici:

Acustica: Dott. Gabriele Totaro
Agronomia: Dott. Agr. Barnaba Marinosci
Agronomia: Dott. Agr. Giuseppe Palladino
Archeologia: Dott.ssa Michela Polito
Asseverazione PEF: Omnia Fiduciaria S.r.l.
Fauna: Dott. Giacomo Marzano
Geologia: Geol. Pietro Pepe
Idraulica: Ing. Luigi Fanelli
Piano Economico Finanziario: Dott. Marco Marincola
Vegetazione e microclima: Dott. Leonardo Beccarisi

Cartella	VIA_3/	Identificatore:	Fotoinserimenti 3
Sottocartella	PAESAGGIO/	BCPAES10	

Descrizione: Relazione paesaggistica - Fotoinserimenti 3

Nome del file:	Tipologia	Scala
BCPAES10.pdf	Tavola	-

Autori elaborato: Arch. Sandra Vecchietti

Rev.	Data	Descrizione
00	01/02/2022	Prima emissione
01		
02		

Spazio riservato agli Enti: