

Ortofoto fascia di mitigazione da 20 mt



Sezione fascia di mitigazione da 20 mt

ASPARAGUS ACUTIFOLIUS
CALICOTOME INFESTA
CERATONIA SILIQUA
CISTUS MONSPELIENSIS
DAPHNE GNIDIUM
FICUS CARICA
HEDERA HELIT
PISTACIA LENTISCUS
PYRUS SPINOSA
QUERCUS ILEX
THYMUS CAPITATUS



Ortofoto fascia di mitigazione da 5 mt




Sezione fascia di mitigazione da 5 mt

ASPARAGUS ACUTIFOLIUS
CALICOTOME INFESTA
CERATONIA SILIQUA
DAPHNE GNIDIUM
FICUS CARICA
HEDERA HELIT
PISTACIA LENTISCUS
PYRUS SPINOSA
QUERCUS ILEX

LEGENDA:

	AREA INTERVENTO IMPIANTO AGRIVOLTAICO		HEDERA HELIT
	ASPARAGUS ACUTIFOLIUS		MICROMERIA GRAECA
	CALICOTOME INFESTA		PISTACIA LENTISCUS
	CERATONIA SILIQUA		PYRUS SPINOSA
	CISTUS MONSPELIENSIS		QUERCUS ILEX
	DAPHNE GNIDIUM		ROSA SEMPERVIVENS
	FICUS CARICA		THYMUS CAPITATUS

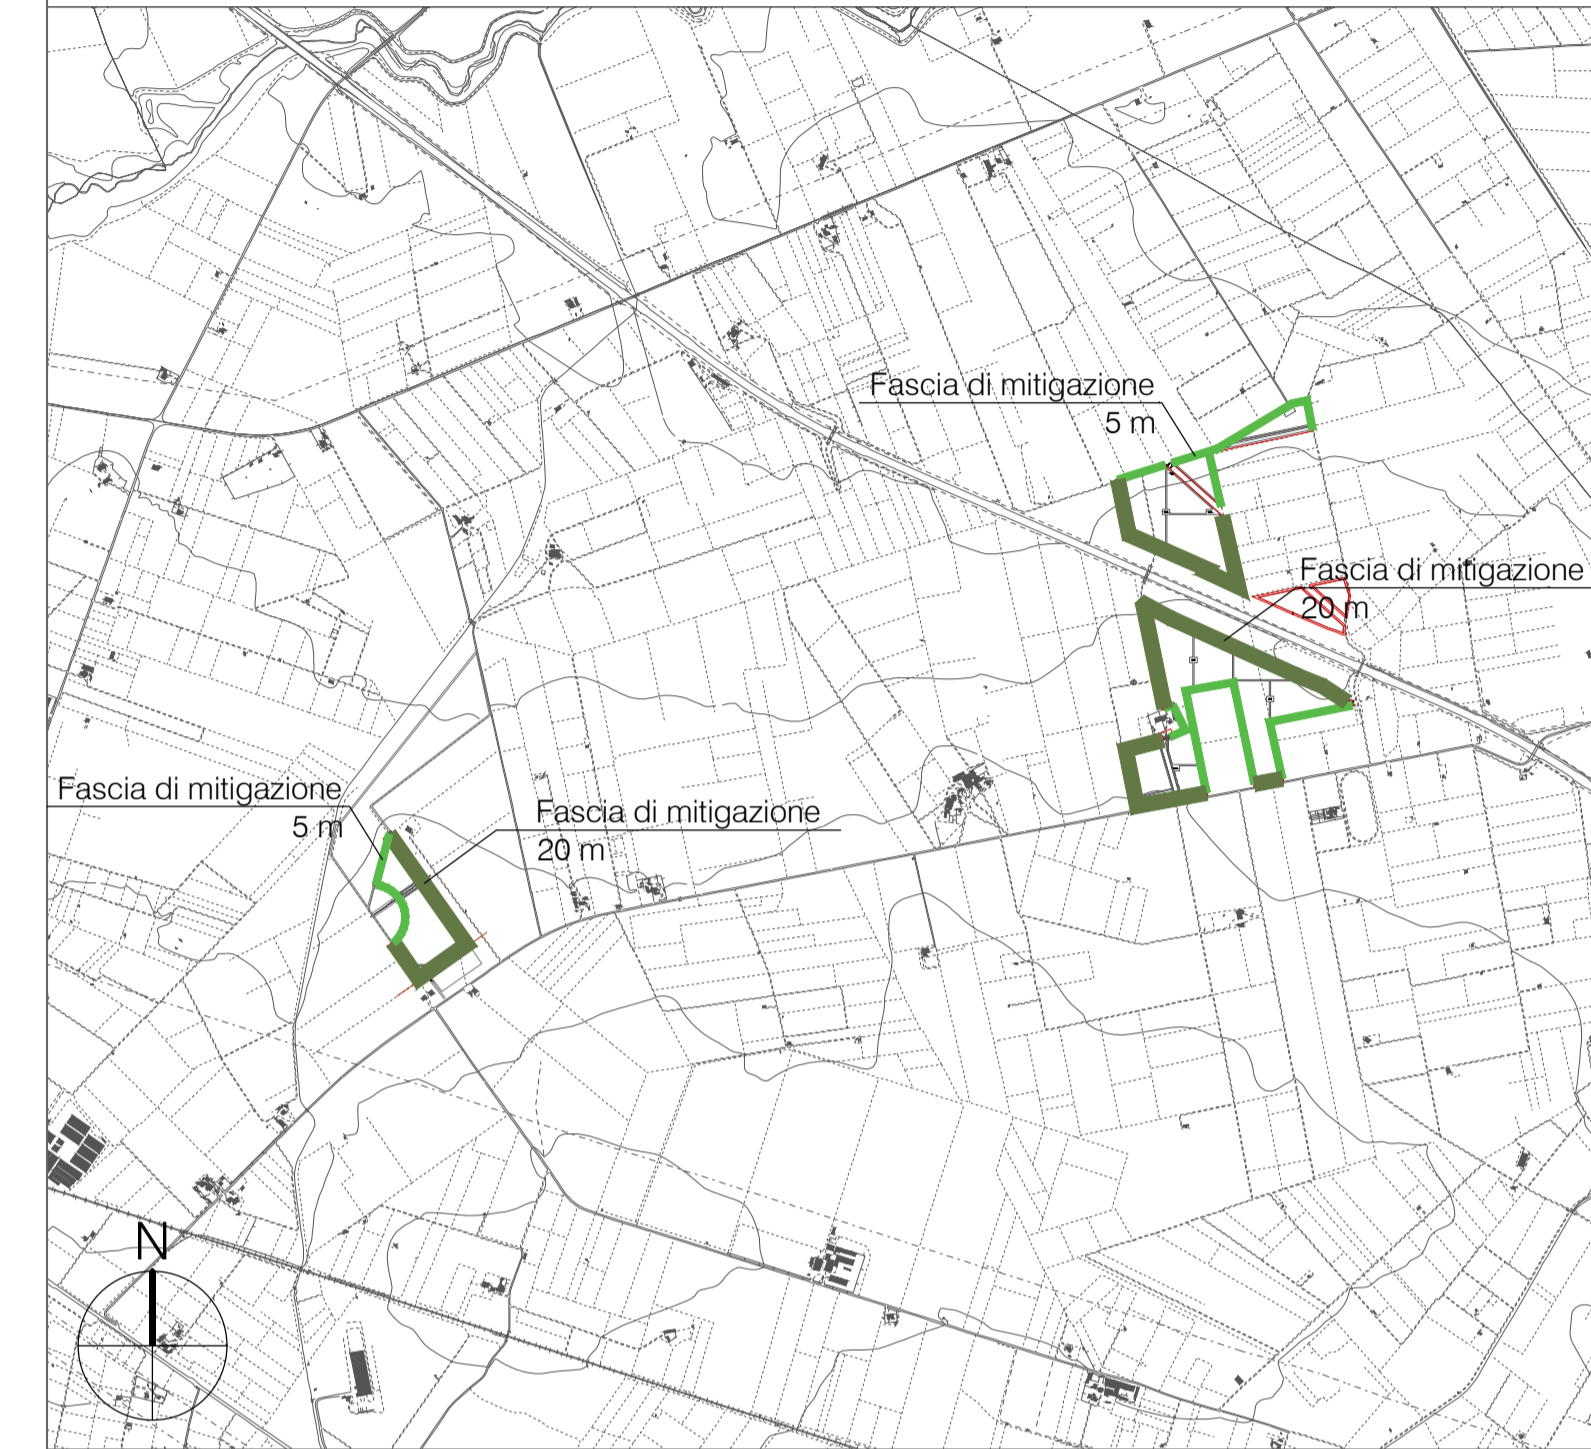

Marseglia Group

Marseglia Società Agricola S.r.l. (componente agricola)
Marseglia Amaranato Energia e Sviluppo S.r.l. (componente fotovoltaica)

IMPIANTO AGRIVOLTAICO
SITO NEL COMUNE DI ORTA NOVA
IN PROVINCIA DI FOGGIA

Valutazione di Impatto Ambientale
(art. 23-24-25 del D.Lgs. 152/2006)

Commissione Tecnica PNRR-PNIEC
(art. 17 del D.L. 77/2021, convertito in L. 108/2021)

Prot. CIAE: DPE-0007123-P-10/08/2020

Idea progettuale, modello insediativo e coordinamento generale: AG Advisory S.r.l.

Paesaggio e supervisione generale: CRETA S.r.l.

Elaborazioni grafiche: Elettico Design

Assistenza legale: Studio Legale Sticchi Damiani

Progettisti:

Responsabili VIA: CRETA S.r.l.
Arch. Sandra Vecchietti
Arch. Filippo Boschi
Arch. Anna Trazzi
Arch. Giulia Bortolotto
Arch. Mattia Zannoni

Contributi specialistici:

Acustica: Dott. Gabriele Totaro
Agronomia: Dott. Agr. Barnaba Marinucci
Agronomia: Dott. Agr. Giuseppe Palladino
Archeologia: Dott.ssa Caterina Polito
Archeologia: Dott.ssa Michela Rugge
Asserazione PEF: Omnia Fiduciaria S.r.l.
Fanna: Dott. Giacomo Marzano
Geologia: Geol. Pietro Pepe
Idraulica: Ing. Luigi Fanelli
Piano Economico Finanziario: Dott. Marco Mariccola
Vegetazione e microclima: Dott. Leonardo Beccarisi

Cartella	VIA_3/	Identificatore:	Progetto fasce di mitigazione
Sottocartella	PAESAGGIO/	BCPAES11	
Descrizione	Relazione paesaggistica - Progetto delle fasce di mitigazione		
Nome del file:		Tipologia	Scala
BCPAES11.pdf		Tavola A1	1:100-1:200
Autori elaborato: Arch. Sandra Vecchietti			

Rev.	Data	Descrizione
00	01/02/2022	Prima emissione
01		
02		

Spazio riservato agli Enti:



Fotoinserimento - senza fascia di mitigazione



Fotoinserimento - con fascia di mitigazione di 5 m



Fotoinserimento - senza fascia di mitigazione



Fotoinserimento - con fascia di mitigazione di 20 m