PROVINCIA	ALESSANDRIA
COMUNE	VOLTAGGIO
LIVELLETTE	D=173.49211774 L=14970.25165714 P=0.011589125

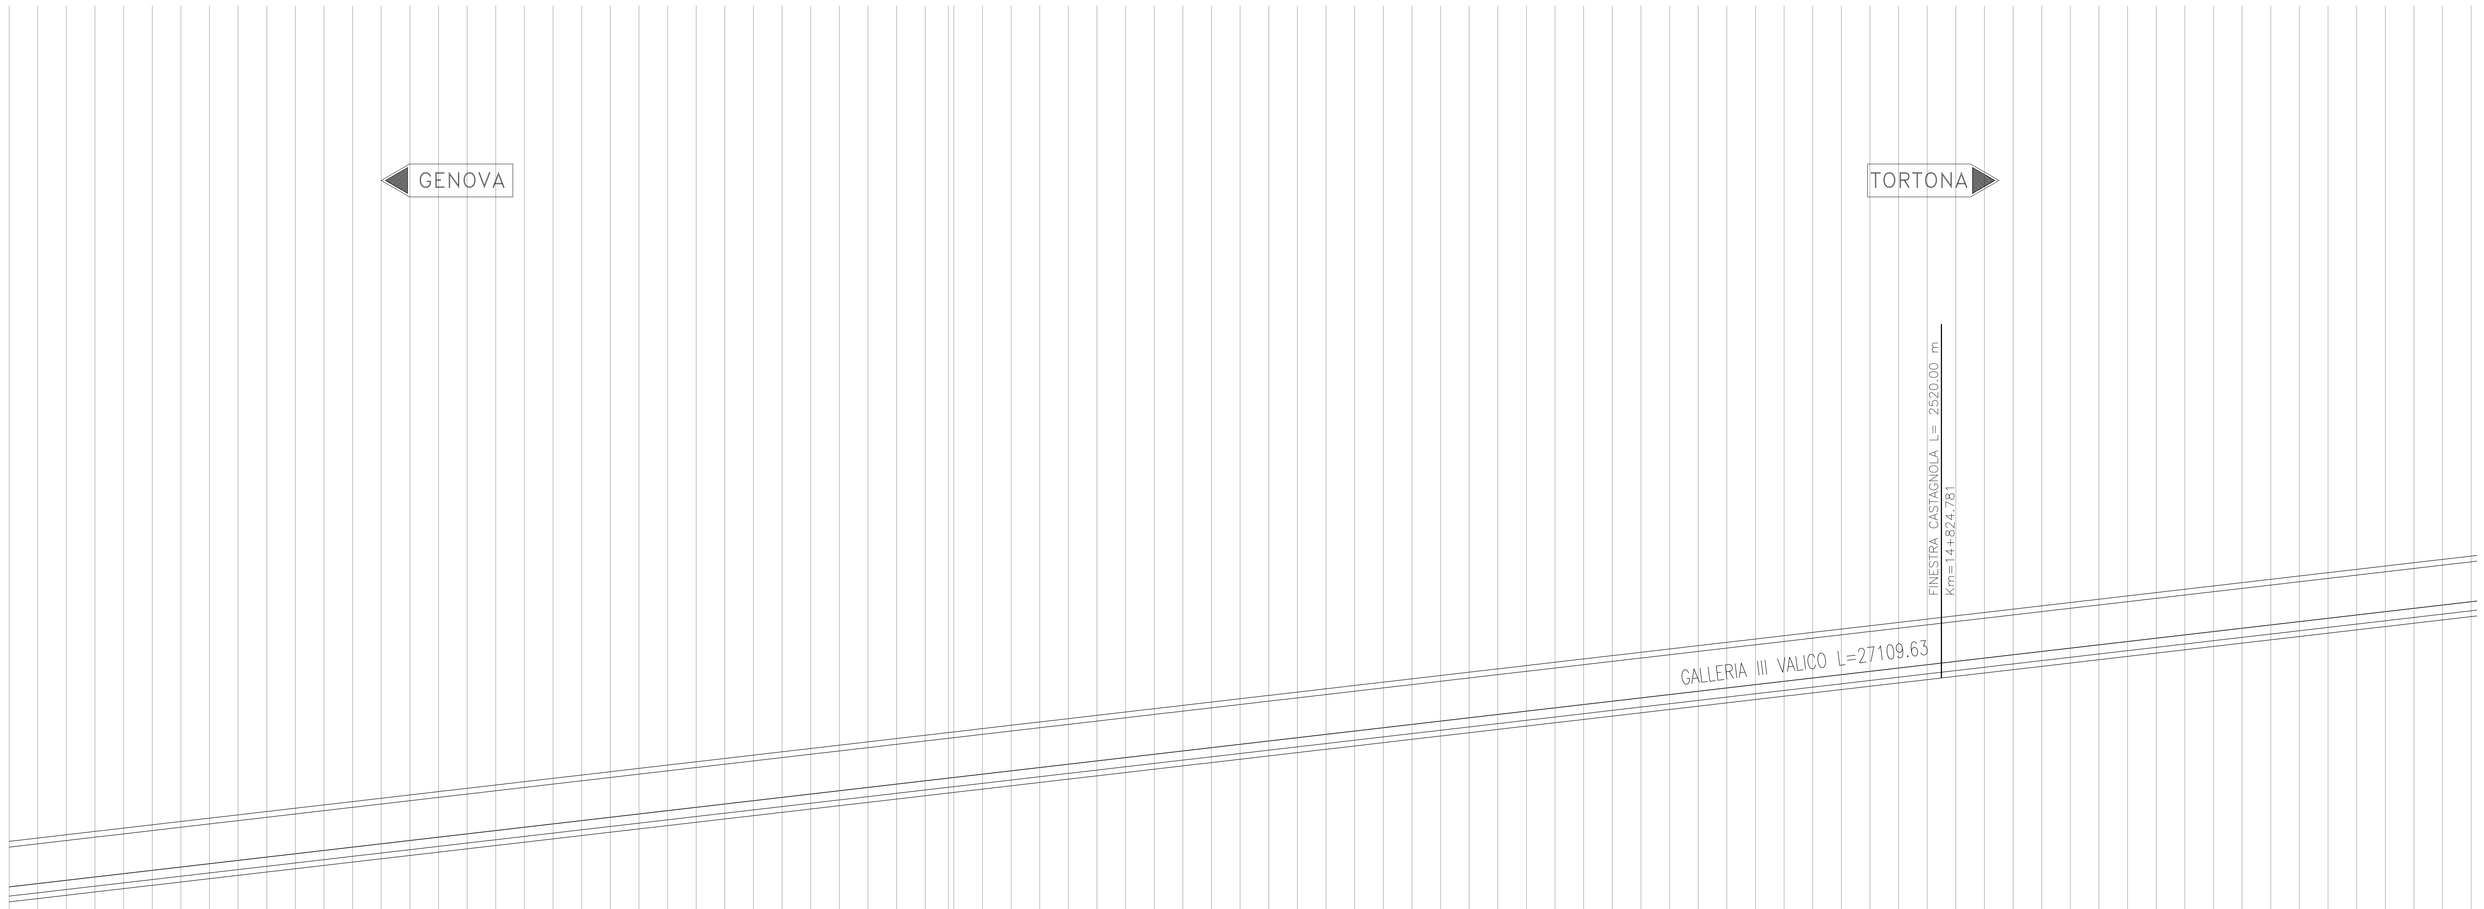

Altezze 1: 500

Lunghezze 1: 5000

0.RIF. 30.000

No. SEZIONI	DISTANZE PROGRESSIVE	DISTANZE PARZIALI	QUOTE TERRENO	QUOTE PROGETTO
239	1150.000	50.000	644.803	163.166
240	1200.000	50.000	660.926	163.745
241	1250.000	50.000	670.693	164.320
242	1300.000	50.000	675.764	164.904
243	1350.000	50.000	695.078	165.484
244	1400.000	50.000	728.849	166.643
245	1450.000	50.000	745.616	167.222
246	1500.000	50.000	762.924	167.801
247	1550.000	50.000	783.813	168.381
248	1600.000	50.000	776.938	168.960
249	1650.000	50.000	751.979	169.540
250	1700.000	50.000	765.912	170.119
251	1750.000	50.000	765.760	170.699
252	1800.000	50.000	780.178	171.278
253	1850.000	50.000	758.269	171.858
254	1900.000	50.000	755.686	172.437
255	1950.000	50.000	742.180	173.017
256	2000.000	50.000	717.909	173.596
257	2050.000	50.000	718.703	174.175
258	2100.000	50.000	715.200	174.755
259	2150.000	50.000	712.835	175.334
260	2200.000	50.000	702.898	175.914
261	2250.000	50.000	685.806	176.493
262	2300.000	50.000	728.849	177.073
263	2350.000	50.000	695.174	177.652
264	2400.000	50.000	707.356	178.232
265	2450.000	50.000	694.161	178.811
266	2500.000	50.000	681.707	179.391
267	2550.000	50.000	668.871	179.970
268	2600.000	50.000	681.171	180.549
269	2650.000	50.000	669.418	181.129
270	2700.000	42.459	672.734	181.508
271	2742.459	7.541	674.422	181.738
272	2750.000	50.000	667.262	182.288
273	2800.000	50.000	659.235	182.867
274	2850.000	50.000	645.582	183.447
275	2900.000	50.000	637.279	184.026
276	2950.000	50.000	631.152	184.606
277	3000.000	50.000	637.984	185.185
278	3050.000	50.000	626.573	185.765
279	3100.000	50.000	623.144	186.344
280	3150.000	50.000	621.181	186.923
281	3200.000	50.000	614.889	187.503
282	3250.000	50.000	617.156	188.082
283	3300.000	50.000	614.885	188.662
284	3350.000	50.000	608.519	189.241
285	3400.000	50.000	611.601	189.821
286	3450.000	50.000	619.294	190.400
287	3500.000	50.000	626.030	190.980
288	3550.000	50.000	623.111	191.559
289	3600.000	50.000	630.311	192.139
290	3650.000	50.000	641.207	192.718
291	3700.000	50.000	643.230	193.297
292	3750.000	50.000	664.920	193.877
293	3800.000	50.000	674.485	194.456
294	3850.000	50.000	673.608	195.036
295	3900.000	50.000	672.618	195.615
296	3950.000	50.000	688.920	196.195
297	4000.000	50.000	708.902	196.774
298	4050.000	50.000	703.577	197.354
299	4100.000	50.000	705.999	197.933
300	4150.000	50.000	723.156	198.513
301	4200.000	50.000	740.628	199.092
302	4250.000	50.000	745.889	199.672
303	4300.000	50.000	752.248	200.251
304	4350.000	50.000	755.730	200.830
305	4400.000	50.000	761.745	201.410
306	4450.000	50.000	777.843	201.989
307	4500.000	50.000	771.083	202.569
308	4550.000	50.000	769.276	203.148
309	4600.000	50.000	772.713	203.728
310	4650.000	50.000	779.332	204.307
311	4700.000	50.000	789.575	204.887
312	4750.000	50.000	793.295	205.466
313	4800.000	50.000	794.348	206.046
314	4850.000	50.000	795.322	206.625
315	4900.000	50.000	809.629	207.204
316	4950.000	50.000	813.203	207.784
317	5000.000	50.000	799.008	208.363
318	5050.000	50.000	785.337	208.943
319	5100.000	50.000	775.552	209.522
320	5150.000	50.000	758.833	210.102
321	5200.000	50.000	751.201	210.681
322	5250.000	50.000	758.905	211.261
323	5300.000	50.000	757.922	211.840
324	5350.000	50.000	760.003	212.420

ETTOMETRICHE: 115 … 157

AND. PLAN.: L=6539.776 R=10035.000

SOPRAELEVAZIONI

COMMITTENTE:

RFI RETE FERROVIARIA ITALIANA
GRUPPO FERROVIE DELLO STATO ITALIANE

ALTA SORVEGLIANZA:

ITALFERR
GRUPPO FERROVIE DELLO STATO ITALIANE

GENERAL CONTRACTOR:

Consorzio Collegamenti Integrati Veloci

INFRASTRUTTURE FERROVIARIE STRATEGICHE DEFINITE DALLA LEGGE OBIETTIVO N.443/01

TRATTA A.V./A.C. TERZO VALICO DEI GIOVI
PROGETTO ESECUTIVO

Tracciato Ferroviario della linea principale III Valico di Giovi
Profilo longitudinale Binario Dispari da km 11+600 a km 15+600 - Tav. 4

GENERAL CONTRACTOR	DIRETTORE LAVORI	SCALA:
Consorzio **Cociv** Ing. G. Guagnozzi		1:5000/500

COMMESSA	LOTTO	FASE	ENTE	TIPO DOC.	OPERA/DISCIPLINA	PROGR.	REV.
IG51	00	E	CV	FZ	CS0000	018	A

PROGETTAZIONE

Rev.	Descrizione emissione	Redatto	Data	Verificato	Data	Progettista Integratore	Data	IL PROGETTISTA
A00	Prima emissione	D.A.M. S.p.A.	26/09/2012	Ing. F. Colla	27/09/2012	E. Pagani	28/09/2012	PROGETTISTA ORDINE DEGLI INGEGNERI DELLA PROVINCIA DI MILANO Ing. Fabio Colla<|

n. Elab.	Nome File: IG51-00-E-CV-FZ-CS00-00-018-A00
	CUP: F81H92000000008

Scala di plot: 1: