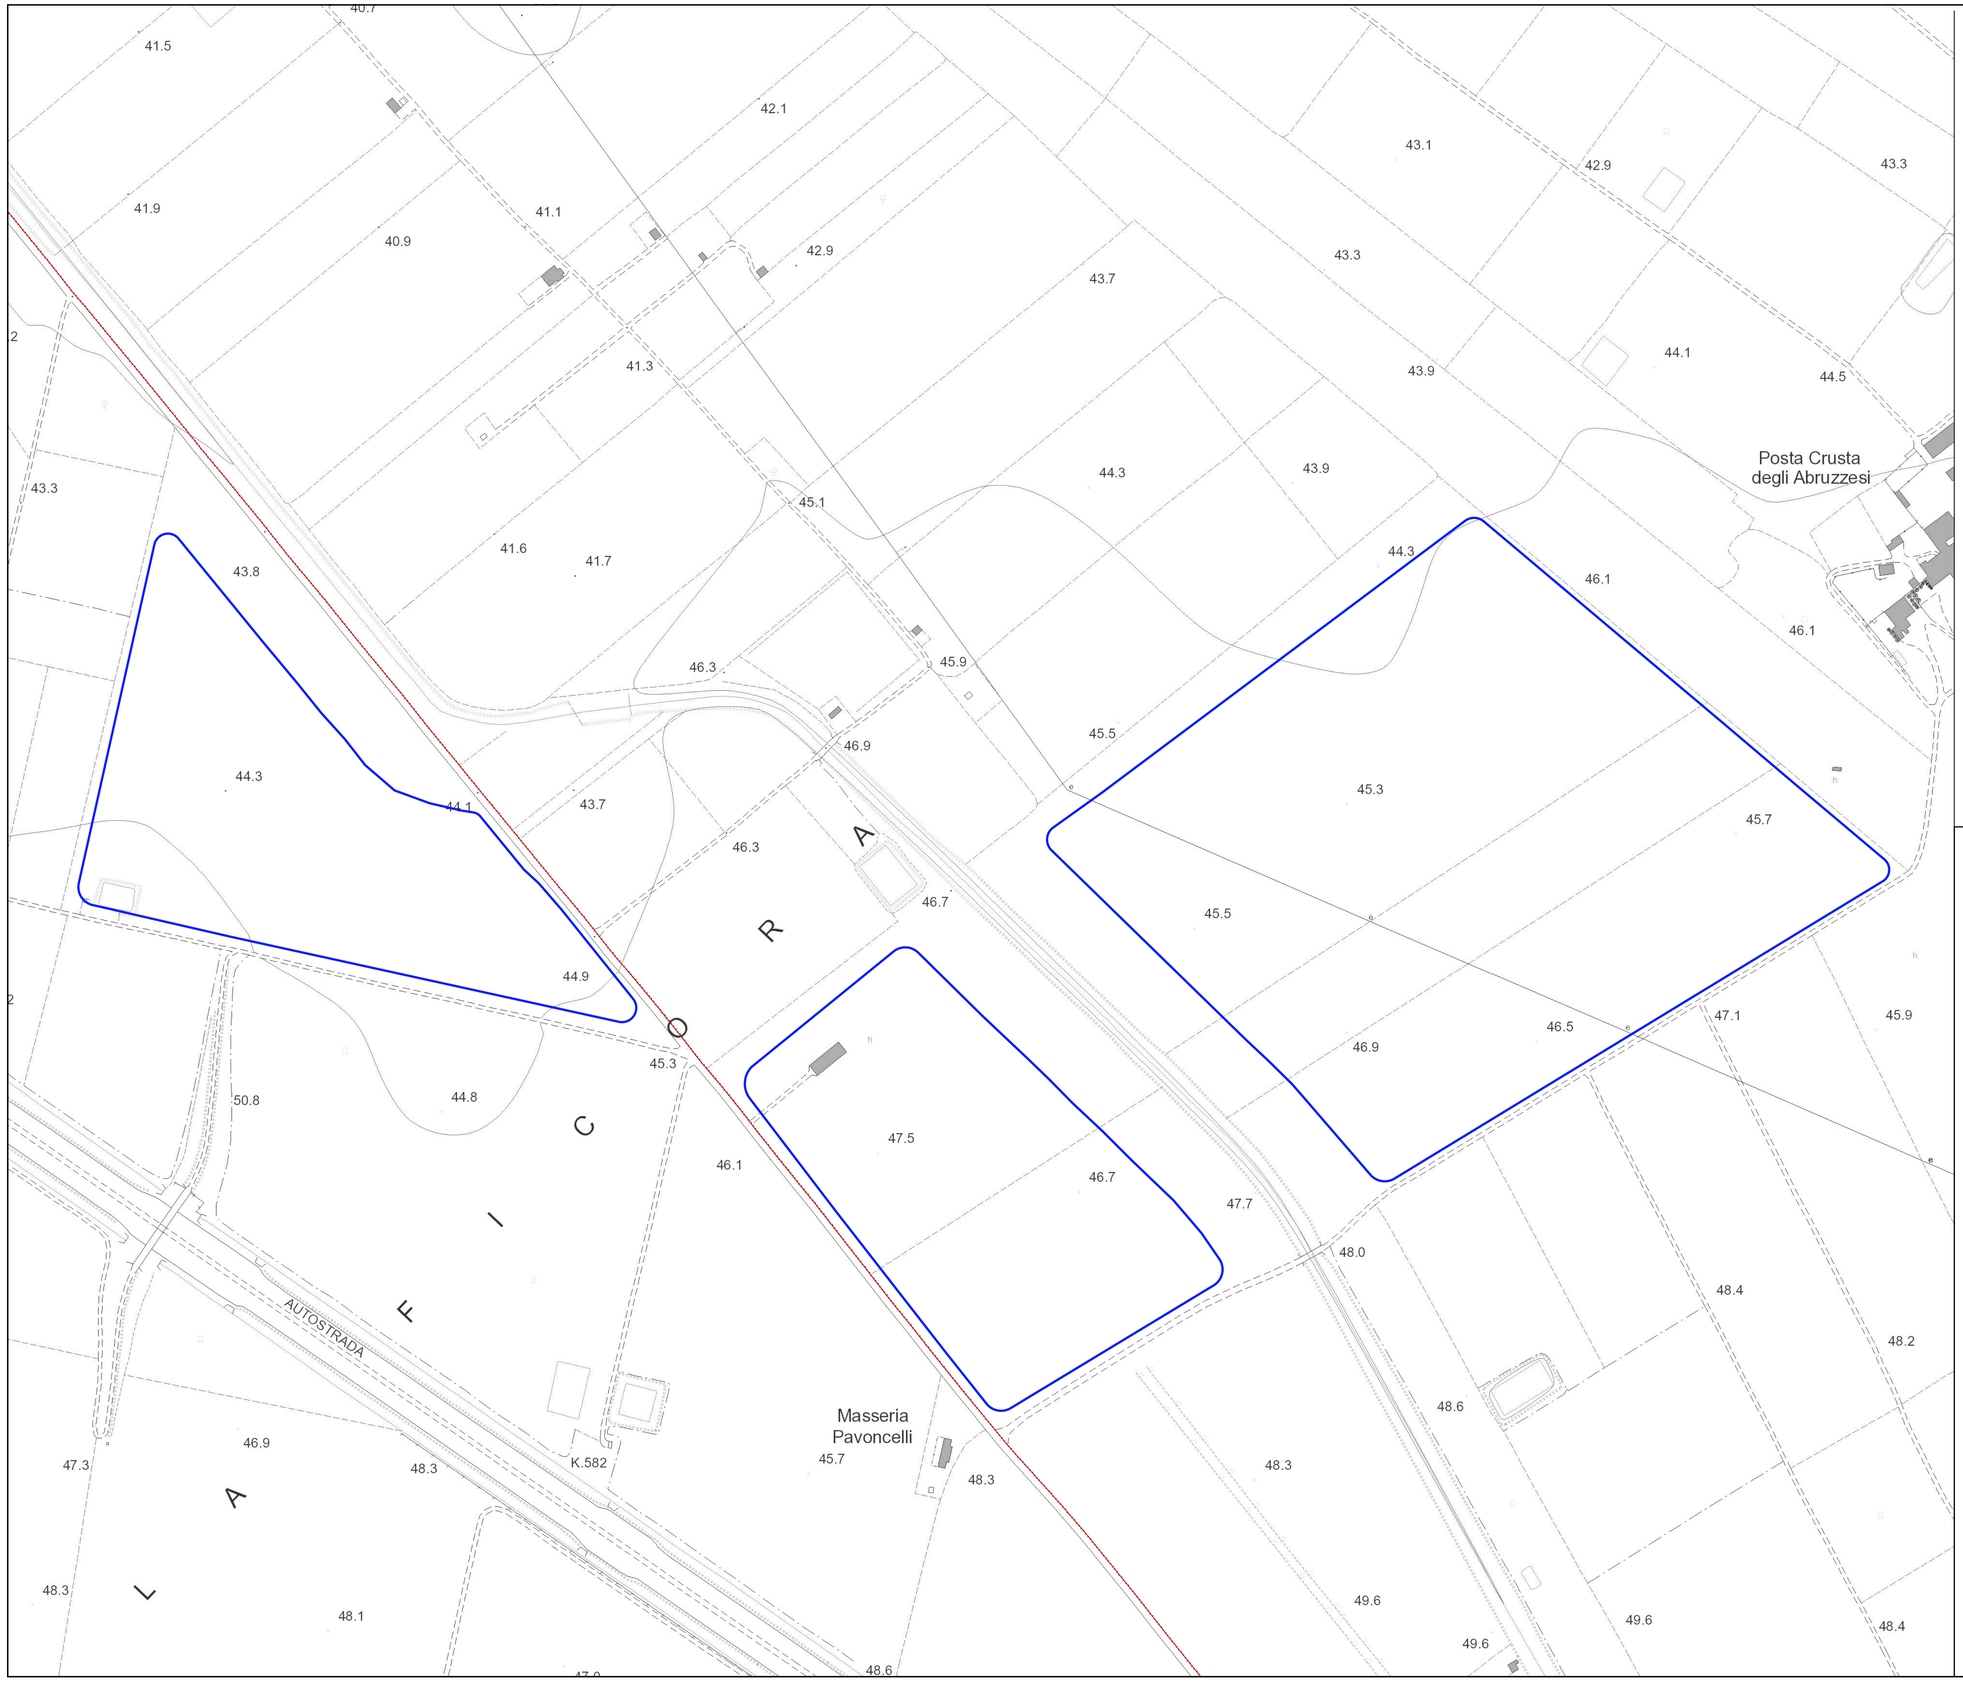

LEGENDA

- Perimetro impianto
- Limiti comunali

REGIONE PUGLIA	COMUNE DI CERIGNOLA	COMUNE DI ORTANOVA	PROVINCIA DI FOGGIA

Società Proponente

PACIFICO

Pacifico Tanzanite S.r.l.
Piazza Walther Von Vogelweide n. 8
39100 Bolzano (BZ)
P.IVA 04256700719
PEC: pacificotanzanitesrl@legalmail.it

Sviluppo e Coordinamento progetto

plan A IT IS GREEN ENERGY

PLAN A ENERGY SERVICE S.R.L.
Sede:via Tiberio Solis, 128 - San Severo(FG) 71016
Pec: planaenergyservice@pec.it
C.F e P.IVA : 04380430712

Supervisione scientifica progetto agronomico

Università di Foggia
Dipartimento di Scienze Agrarie, Alimenti, Risorse Naturali e Ingegneria (DAFNE)
Sede: via Antonio Gramsci,89/91 Foggia 71122
P.iva: 03016180717

Progettazione generale e progettazione elettrica

STUDIO INGEGNERIA ELETTRICA
MEZZINA dott. ing. Antonio
Via T. Solis 128 | 71016 San Severo (FG)
Tel. 0882.228072 | Fax. 0882.243651
e-mail: info@studiomezzina.net

Studio e progetto agronomico e ambiente vegetazionale — Studio di impatto ambientale — Studio faunistico — Studio paesaggistico e di inserimento urbanistico — Studio archeologico — Rappresentazioni fotorealistiche — Studio acustico — Consulenza strutturale — Studio idrologico ingegneria e geotecnico — Consulenza topografica

PROGETTI e STUDI SPECIALISTICI:

ATECH SOCIETÀ DI INGEGNERIA

ATECH Srl
Via Caduti di Nassiriya 55
70124- Bari (BA)
pec: atechsrl@legalmail.it

DIRETTORE TECNICO
Dott. Ing. Grazio TRICARICO
Ordine ingegneri di Bari n. 4985

Dott. Ing. Alessandro ANTEZZA
Ordine ingegneri di Bari n. 10743

CONSULENZA:

Dott.ssa Paola D'ANGELA

Dott.ssa Agr. For. Marina D'ESTE

Dott. Geol. Michele VALERIO

Dott. Ing. Rocco CARONE

Opera

Progetto definitivo per la realizzazione di un impianto Agri-fotovoltaico, denominato "TANZANITE" da realizzarsi alla località "La Ficora", nei territori comunali di Orta Nova (FG) e Cerignola (FG) per una potenza complessiva pari a 32,53 MWp, nonché nelle opere connesse ed infrastrutture indispensabili alla costruzione e all'esercizio dell'impianto

Oggetto

Folder: 7OEY71_ElaboratoGrafico

Nome Elaborato: EP_05.2- Rilievo planoaltimetrico- *Tavola 2 di 2*

Descrizione Elaborato: Rilievo planoaltimetrico Lotto 2- Lotto 3- Lotto 4

Rev.	Data	Oggetto della revisione	Elaborazione	Verifica	Approvazione
00	Novembre 2022	Progetto definitivo	Ing. O.Tricarico	Ing. A. Mezzina	Pacifico Tanzanite S.r.l.

Scala:	1:2000
Formato:	900x594
Codice Pratica	I7OEY71