



PARTICOLARE CANCELLO SCALA 1:50

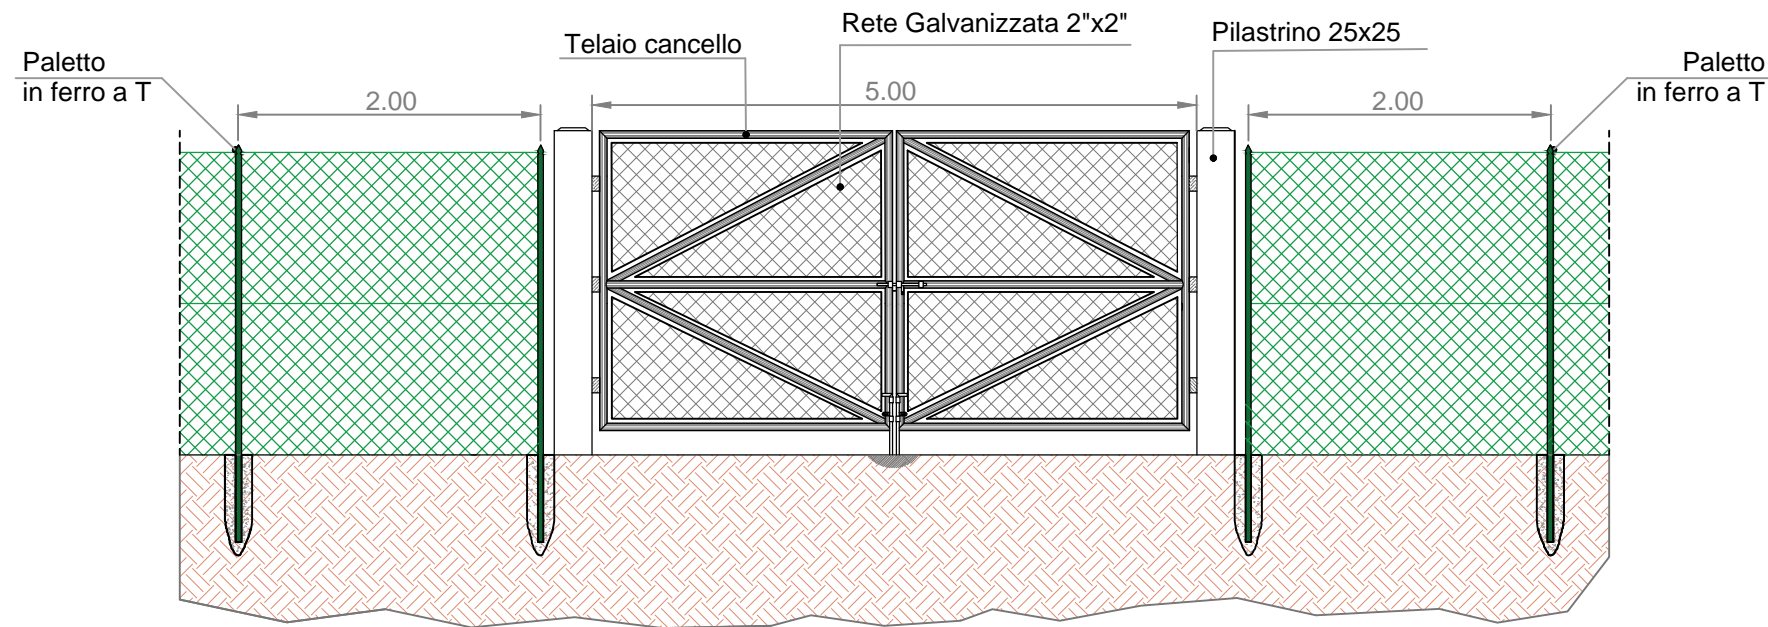


PARTICOLARE RECINZIONE SCALA 1:50

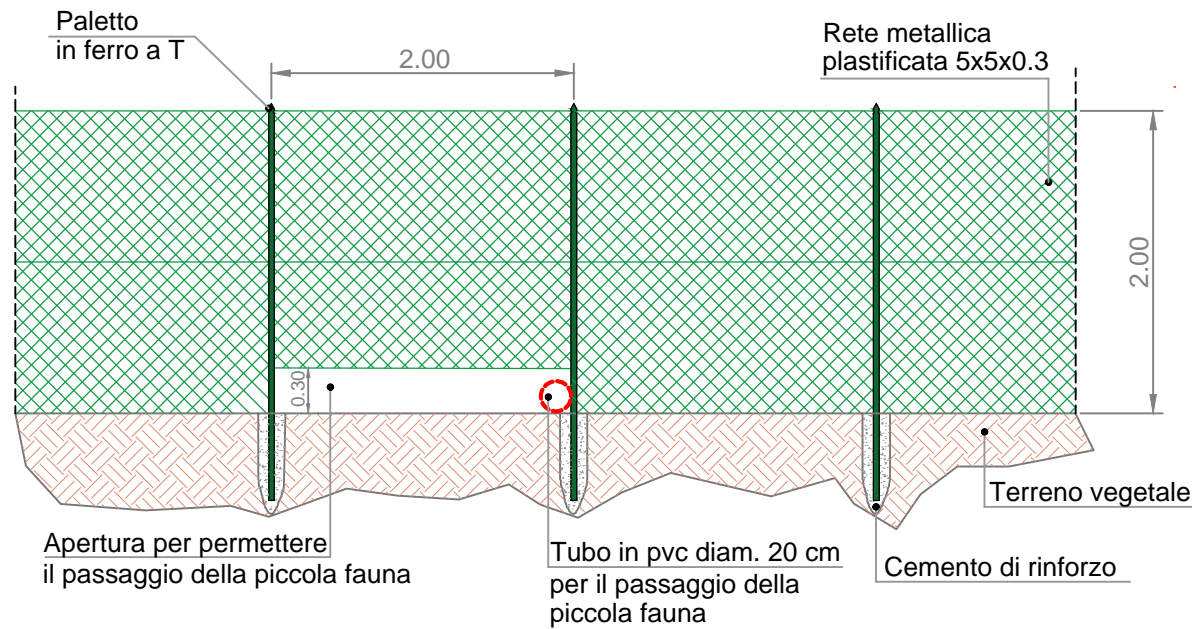

Per consentire il transito attraverso la recinzione da parte di piccoli mammiferi, rettili e carapaci, verrà utilizzata apposita recinzione con la parte inferiore costituita a maglie sufficientemente ampie per consentire il transito di tale fauna o, in alternativa saranno predisposti appositi passaggi attraverso la recinzione medesima, sempre delle dimensioni sufficienti al transito dei mammiferi, carapaci di modesta taglia ma al tempo stesso, sufficientemente piccoli da evitare l'intrusione all'interno dell'area di impianto da parte di animali di grossa corporatura (quali i cinghiali). Tali passaggi saranno posti ad interassi adeguati e comunque non inferiori a mt. 20 .

PARTICOLARE RECINZIONE SCALA 1:20

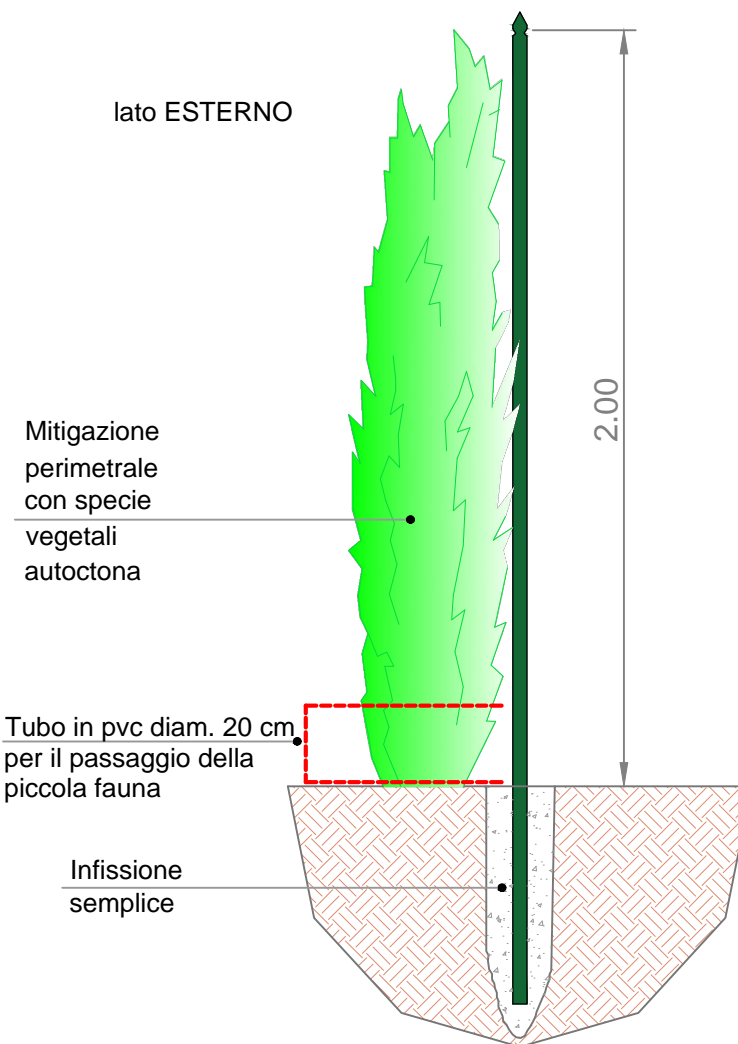

PACIFICO

Pacifico Tanzanite S.r.l.
Piazza Walther Von Vogelweide n. 8
39100 Bolzano (BZ)
P.IVA 04256700719
PEC: pacificotanzanitesrl@legalmail.it

Sviluppo e Coordinamento
Supervisione scientifica
piani culturali e montaggio



PLAN A ENERGY SERVICE S.R.L.
Sede: via Tiberio Solis, 128 - San Severo (FG) 71016
Pec: planaenergyservice@pec.it
C.F e P.IVA : 04380430712



Università di Foggia
Dipartimento di Scienze Agrarie, Alimenti, Risorse
Naturali e Ingegneria (DAFNE)
Sede: via Antonio Gramsci, 89/91 Foggia 71122
P.iva: 03016180717

Progettazione generale e
progettazione elettrica



STUDIO INGEGNERIA ELETTRICA
MEZZINA dott. ing. Antonio
Via T. Solis 128 | 71016 San Severo (FG)
Tel. 0882.228072 | Fax 0882.243651
e-mail: info@studiomezzina.net



Studio e progetto
ecologico
vegetazionale

Studio
faunistico

Studio
archeologico

Studio
acustico

Studio
idrologico
e geotecnico

Opera

Folder:

Nome Elaborato:

Descrizione Elaborato:

PROGETTI e STUDI SPECIALISTICI
DIRETTORE TECNICO
Dott. Ing. **Orazio TRIGARICO**
Ordine ingegneri di Bari n. 4985

ATECH
SOCIETÀ DI INGEGNERIA
Dott. Ing. **Alessandro ANTEZZA**
Ordine ingegneri di Bari n. 10743

CONSULENZA:
Dott.ssa **Paola D'ANGELA**
Dott.ssa **Agr. For. Marina D'ESTE**
Dott. **Geol. Michele VALERIO**
Dott. Ing. **Rocco CARONE**

Folder: I7OEY71_ElaboratoGrafico

Nome Elaborato: PR_10- Particolare cancello, recinzioni e misure di mitigazione visiva

Descrizione Elaborato: Particolare cancello, recinzioni e misure di mitigazione visiva

Progetto definitivo per la realizzazione di un impianto
Agri-fotovoltaico, denominato "TANZANITE" da realizzarsi alla località "La Ficora", nei
territori comunali di Orta Nova (FG) e Cerignola (FG) per una potenza complessiva pari a
**32,53 MWp, nonché nelle opere connesse ed infrastrutture indispensabili alla costruzione e
all'esercizio dell'impianto**



00	Novembre 2022	Progetto definitivo	Ing. O. Tricarico	Ing. A. Mezzina	Pacifico Tanzanite S.r.l.
Rev.	Data	Oggetto della revisione	Elaborazione	Verifica	Approvazione
Scala:	varie				
Formato:	A3	Codice Pratica	I7OEY71		