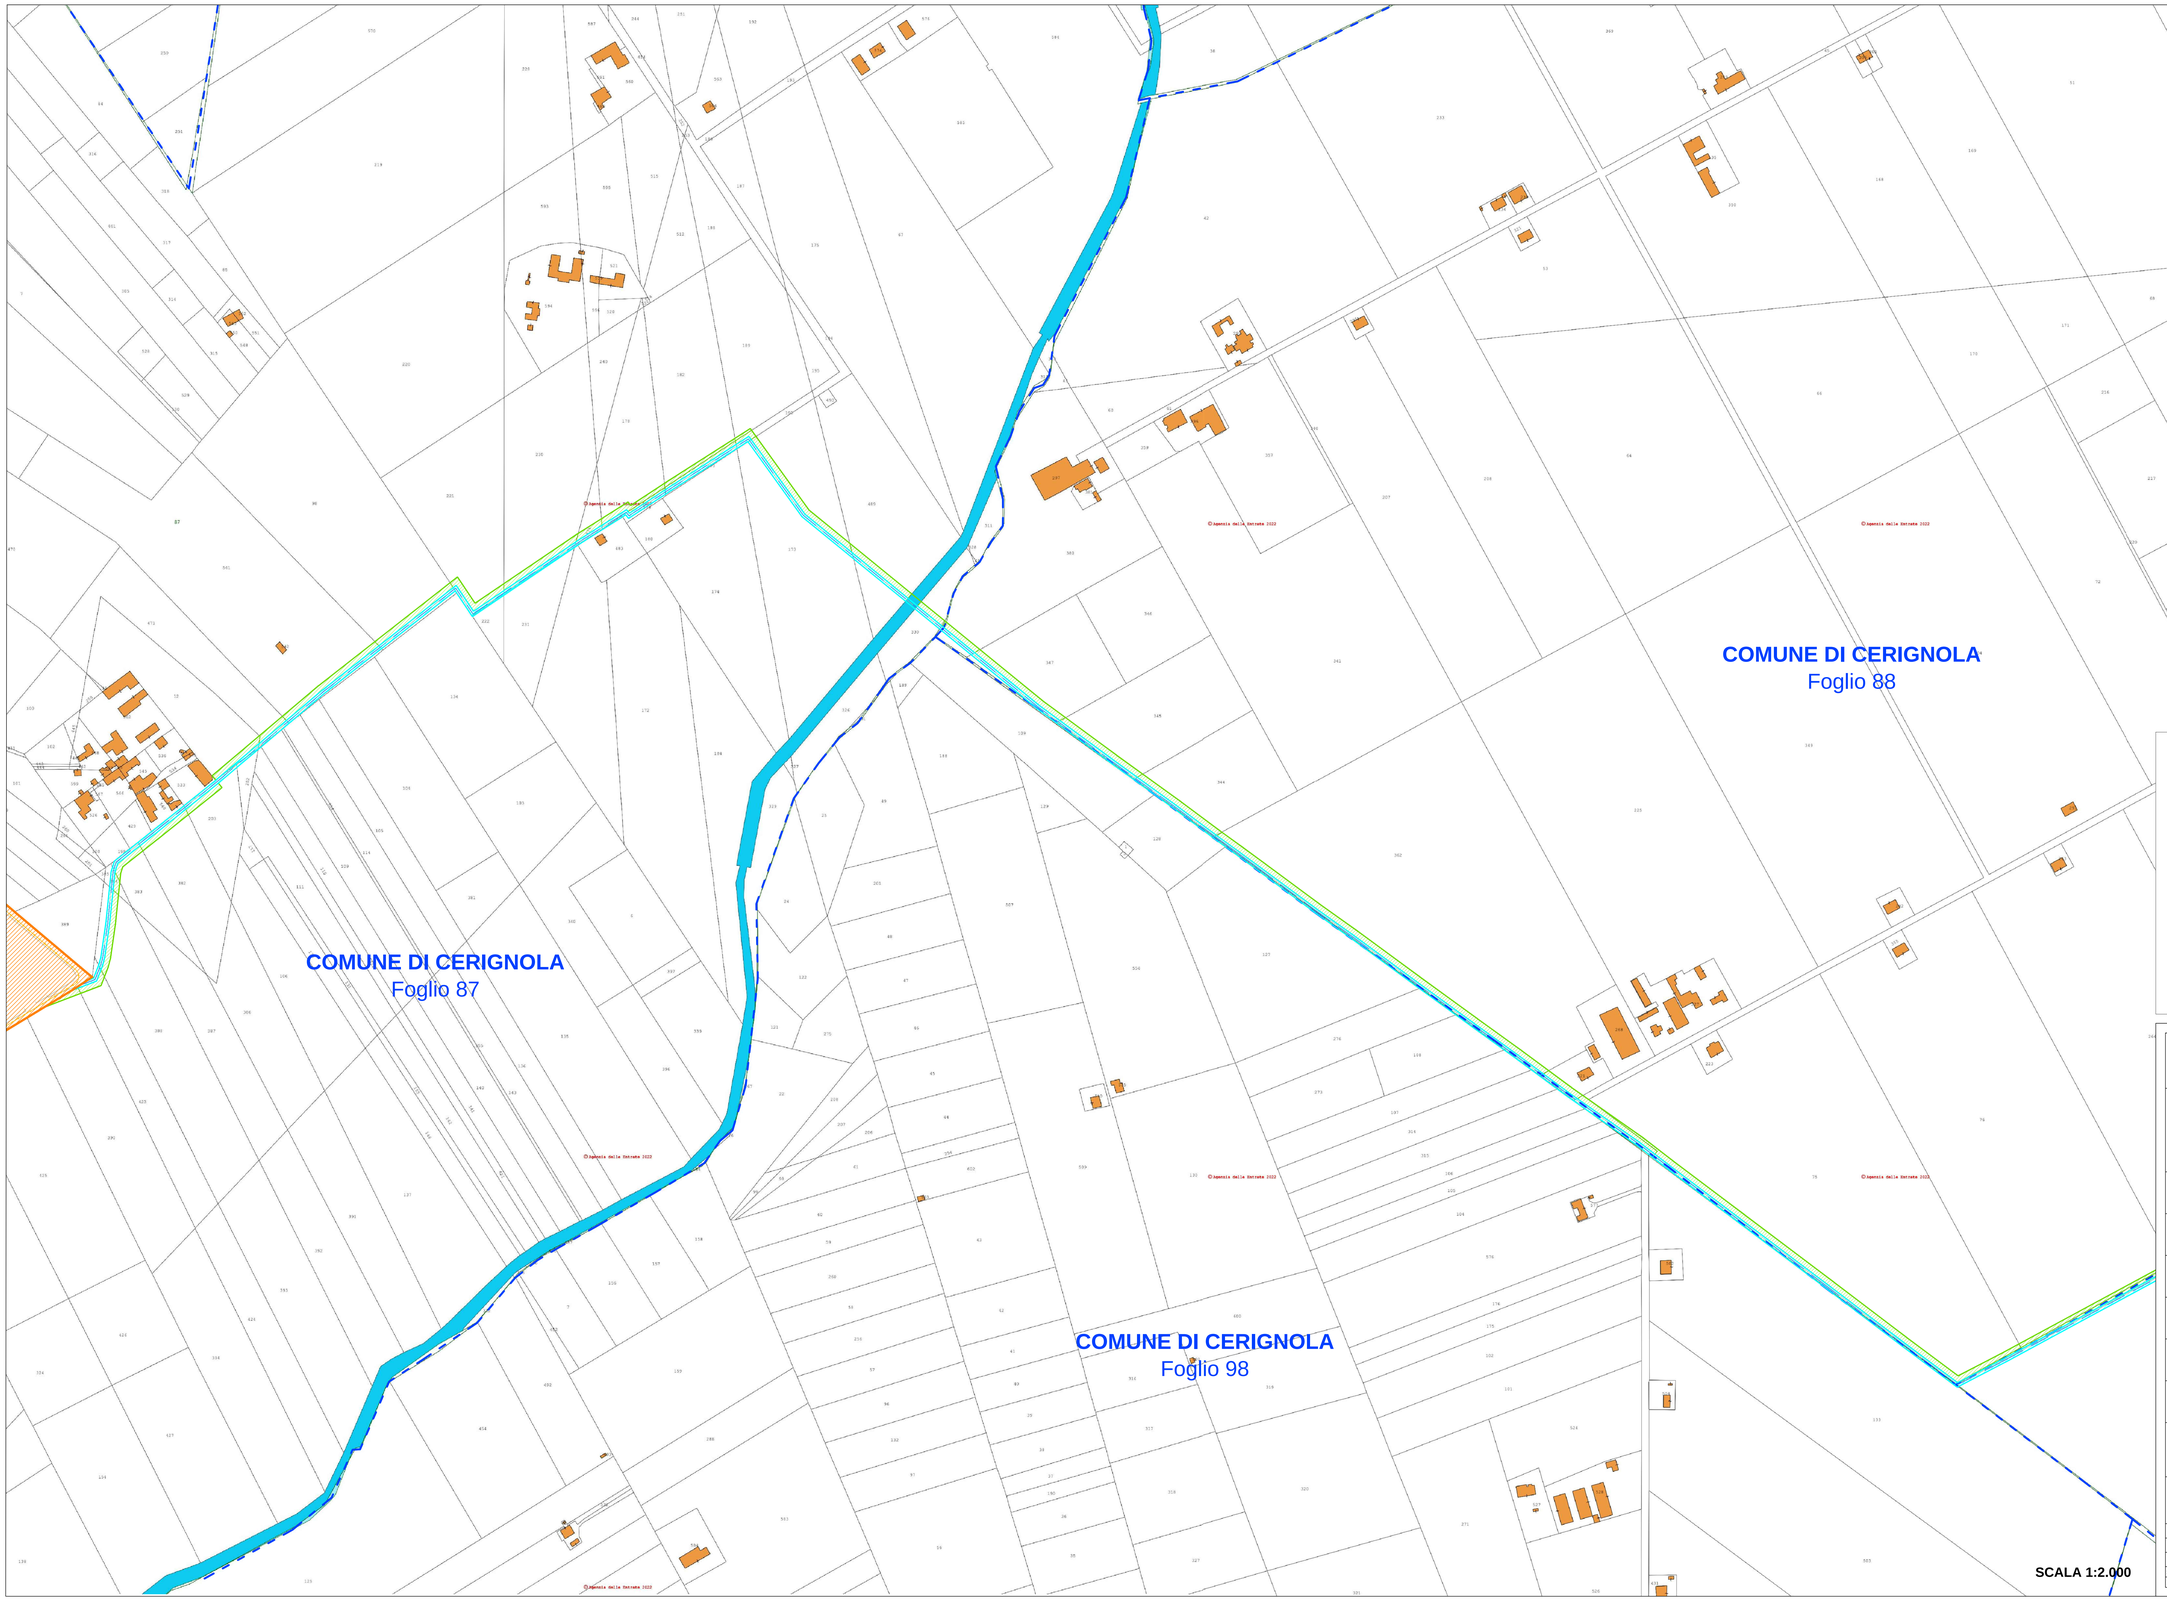

LEGENDA

- Recinzione
- Nuova Stazione Elettrica di Terna
- SSU Tanzanite- Pacifico Srl
- Cavidotto MT interrato
- Cavidotto AT interrato

PARTICELLARE DI ESPROPRIO

- Aree in disponibilità
- Esproprio
- Servitù di passaggio e di elettrodotto
- Occupazione temporanea
- Limiti foglio catastale

REGIONE PUGLIA	COMUNE DI CERIGNOLA	COMUNE DI ORTANOVA	PROVINCIA DI FOGGIA

Social Footprint

PACIFICO

Pacifico Tanzanite S.r.l.
Piazza Walther Von Vogelweide n. 8
39100 Bolzano (BZ)
P.IVA 04256700719
PEC: pacificotanzanitesrl@legalmail.it

Progettazione grafica e coordinamento

plan A IT IS GREEN ENERGY

PLAN A ENERGY SERVICE S.R.L.
Sede via Tiberio Sisto, 12B - San Severo(FG) 71016
Pec: planaenergyservice@pec.it
C.F e P.IVA : 04380430712

Progettazione e coordinamento

Università di Foggia
Dipartimento di Scienze Agrarie, Alimenti, Risorse Naturali e Ingegneria (DAFNE).
Sede: via Antonio Gramsci,89/91 Foggia 71122
P.iva: 03831887517

Progettazione parchi e impianti FER

STUDIO INGEGNERIA ELETTRICA
MEZZINA dott. ing. Antonio
Via T. Sylo 128 | 71016 San Severo (FG)
Tel. 0882.228072 | Fax 0882.243651
e-mail: info@studiomezzina.net

Studio di impatto ambientale / Studio di impatto paesaggistico

Studio geologico e di compatibilità geologica

Studio geotecnico

Studio idrologico-idraulico

Studio archeologico

Studio agronomico-forestale

Relazioni specialistiche / Elaborati descrittivi

PROGETTI e STUDI SPECIALISTICI

ATECH SOCIETÀ DI INGEGNERIA

ATECH Srl
Via Cadoli di Nassiriya 55
70124- Bari (BA)
pec: atechsrl@legalmail.it

DIRETTORE TECNICO
Dott. Ing. Vincenzo TRICARICO
Ordine ingegneri di Bari n. 3945

Dott. Ing. Alessandro ANTEZZA
Ordine ingegneri di Bari n. 10743

CONSULENZA:

Dott.ssa Paola D'ANGELA

Dott.ssa Agr. For. Marina D'ESTE

Dott. Geol. Michele VALERIO

Dott. Ing. Rocco CARONE

Opere

Progetto definitivo per la realizzazione di un impianto Agri-fotovoltaico, denominato "TANZANITE" **da realizzarsi alla località "La Ficora", nei** territori comunali di Orta Nova (FG) e Cerignola (FG) per una potenza complessiva pari a 32,53 **MWp, nonché nelle opere connesse ed infrastrutture indispensabili alla costruzione e** all'esercizio dell'impianto

Oggetto

Nome Elaborato: ITOEY71_Disponibilità+Esproprio

Nome Elaborato: PIE_10.2- Piano particolare di esproprio grafico

Descrizione Elaborato: Piano particolare di esproprio grafico- Tavola 2 di 4

Rev.	Data	Oggetto della revisione	Elaborazione	Verifica	Approvazione
00	Novembre 2022	Progetto definitivo	Ing. O.Tricarico	Ing. A. Mezzina	Pacifico Tanzanite S.r.l.

Scala:	vari		
Formato:	1335x 835	Codice Pratica	17OEY71