

COMUNE DI CERIGNOLA
Foglio 77

COMUNE DI CERIGNOLA
Foglio 90

COMUNE DI CERIGNOLA
Foglio 89


COMUNE DI CERIGNOLA
Foglio 88

COMUNE DI CERIGNOLA
Foglio 91

COMUNE DI CERIGNOLA
Foglio 93

COMUNE DI CERIGNOLA
Foglio 95

COMUNE DI CERIGNOLA
Foglio 94

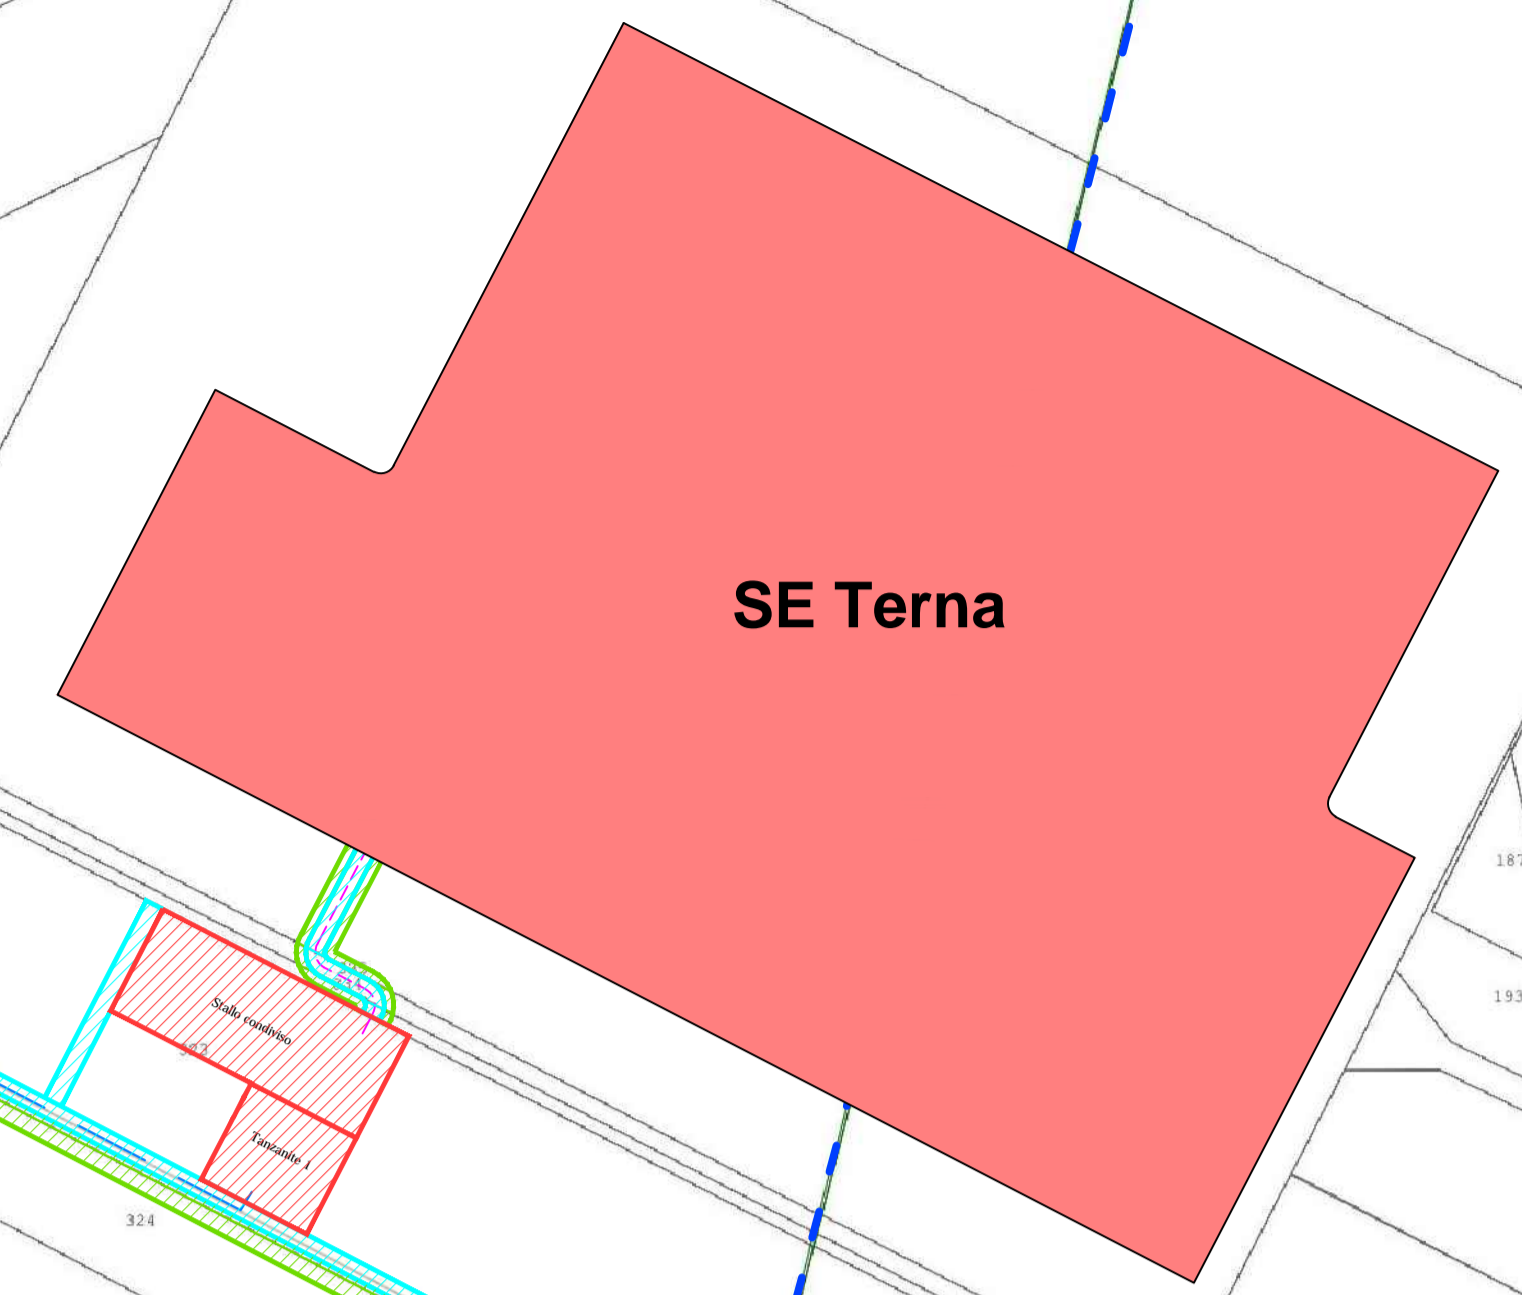

LEGENDA

- Recinzione
 - Nuova Stazione Elettrica di Terna
 - SSU Tanzanite- Pacifico Srl
 - Cavidotto MT interrato
 - Cavidotto AT interrato
- PARTICELLARE DI ESPROPRIO**
- Aree in disponibilità
 - Esproprio
 - Servitù di passaggio e di elettrodotto
 - Occupazione temporanea
 - Limiti foglio catastale

REGIONE PUGLIA		COMUNE DI CERIGNOLA	COMUNE DI ORTANOVA	PROVINCIA DI FOGGIA
				PLAN A ENERGY SERVICE S.R.L. Via F. Saba 131 - 71014 San Severo (FG) Pec: plan.aenergy@pec.it C.F. e P.I.A. 0438438712
Pacifico Tanzanite S.r.l. Piazza Waltham Von Vogelsweide n. 8 39100 Bolzano (BZ) P.IVA 04256700719 PEC: pacifictanzanitesrl@legaimail.it		Università di Foggia Dipartimento di Scienze Agrarie, Alimentari, Risorsa Naturali e Agroforestali (DIAFAS) Sede: Via Ardenza Grossa 88/91 Foglia 71122 Pec: univ@unifoggia.it		
STUDIO INGEGNERIA ELETTRICA MEZZANA dott. Ing. Antonio Via F. Saba 131 - 71014 San Severo (FG) Tel. 0882 238672 - Fax. 0882 243651 e-mail: info@studioelettrico.net		ATECH SOCIETA' DI INGEGNERIA Dott. Ing. Alessandro ANTEZZA Via Carducci di Nazario 55 70124- Bari (BA) pec: atech@legaimail.it		
PROGETTI e STUDI SPECIALISTICI		DIRETTORE TECNICO Dott. Ing. Oreste FIGARICO Ordine ingegneri di Bari n. 3062		
CONSULENZA:		Dott.ssa Paole D'ANGELA		
		Dott.ssa Agr. For. Marina D'ESTE		
		Dott. Geol. Michele VALERIO		
		Dott. Ing. Rocco CARONE		
Progetto definitivo per la realizzazione di un impianto Agri-fotovoltaico, denominato "TANZANITE" da realizzarsi alla località "La Ficora", nei territori comunali di Orta Nova (FG) e Cerignola (FG) per una potenza complessiva pari a 32,53 MWp, nonché nelle opere connesse ed infrastrutture indispensabili alla costruzione e all'esercizio dell'impianto				
PR. 10.4 - Piano particolare di esproprio grafico				
Piano particolare di esproprio grafico - Tavola 4 di 4				
00	Novembre 2022	Progetto definitivo	Ing. O. Marzio	Ing. A. Merito
Rev.	Data	Oggetto della revisione	Elaborazione	Verifica
Scale:	1:2.000			
Formate:	1118x 835	Colore Pratica	L. I70EY71	

SCALA 1:2.000