PROVINCIA

COMUNE: ARQUATA SCRIVIA | SERRAVALLE SCRIVIA

LIVELLETTE

D=-8.17500828 L=1359.32207620 P=-0.006014033

D=-19.08890243 L=2771.31723929 P=-0.006888025

V9
Prog= 28135.146
Quota= 245.728

R= 16100.000
T= 29.865
F= 0.028
Sv= 59.729
Dp= -0.37100%

V10
Prog= 29494.468
Quota= 237.553

R= 30000.001
T= 13.109
F= 0.003
Sv= 26.218
Dp= -0.08740%

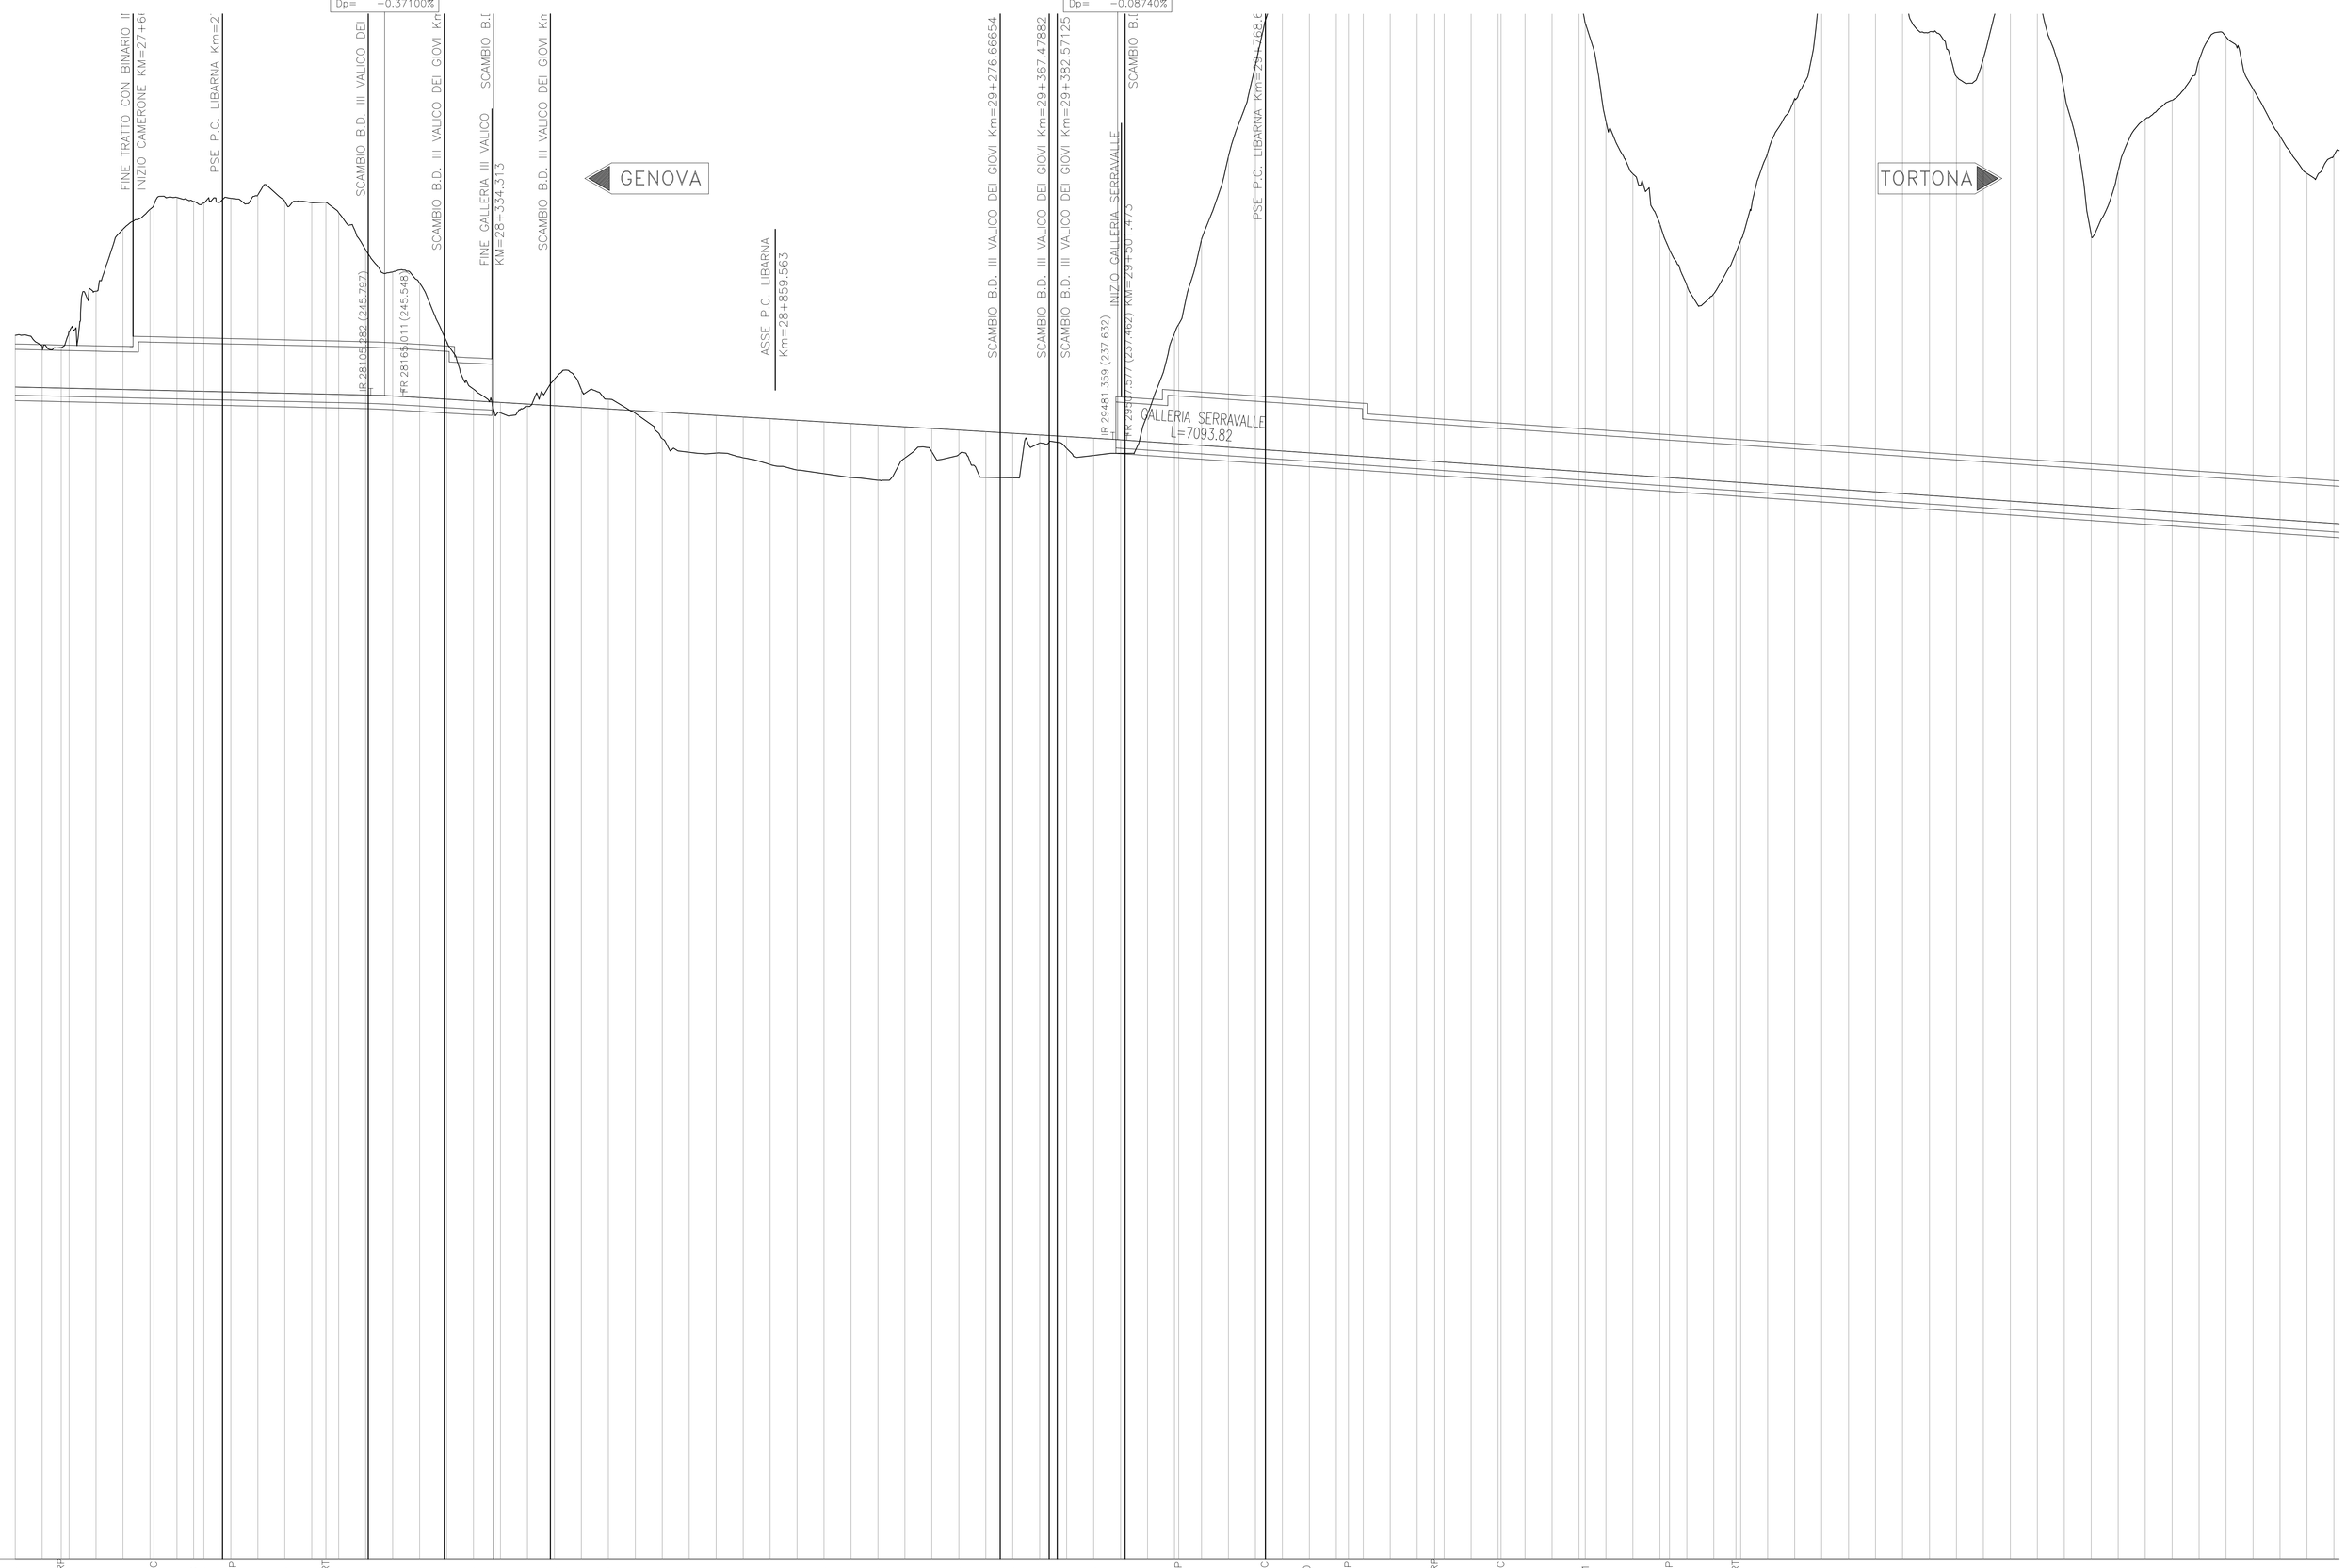

Altezze 1: 500

Lunghezze 1: 5000

0.RIF. 30.000

No. SEZIONI

DISTANZE PROGRESSIVE

DISTANZE PARZIALI

QUOTE TERRENO

QUOTE PROGETTO

ETTOMETRICHE

AND. PLAN.

SOPRAELEVAZIONI

COMMITTENTE:

RFI RETE FERROVIARIA ITALIANA
GRUPPO FERROVIE DELLO STATO ITALIANE

ALTA SORVEGLIANZA:

ITALFERR
GRUPPO FERROVIE DELLO STATO ITALIANE

GENERAL CONTRACTOR:

Consorzio Collegamenti Integrati Veloci

INFRASTRUTTURE FERROVIARIE STRATEGICHE DEFINITE DALLA LEGGE OBIETTIVO N.443/01

TRATTA A.V./A.C. TERZO VALICO DEI GIOVI
PROGETTO ESECUTIVO

Tracciato Ferroviario della linea principale III Valico di Giovi
Profilo longitudinale Binario Dispari da km 27+600 a km 31+600 - Tav. 8

GENERAL CONTRACTOR	DIRETTORE LAVORI	SCALA:
Consorzio Cociv, Ing. G. Guagnozzi		1:5000/500

COMMESSA	LOTTO	FASE	ENTE	TIPO DOC.	OPERA/DISCIPLINA	PROGR.	REV.
IG51	00	E	CV	FZ	CS0000	022	A

PROGETTAZIONE

Rev.	Descrizione emissione	Redatto	Data	Verificato	Data	Progettista Integratore	Data	IL PROGETTISTA
A00	Prima emissione	D.A.M. S.p.A.	26/09/2012	Ing. F. Colla	27/09/2012	E. Pagani	28/09/2012	PROGETTISTA

n. Elab.

Nome File: IG51-00-E-CV-FZ-CS00-00-022-A00

CUP: F81H92000000008

Scala di plot: 1: