PROVINCIA

COMUNE: NOVI LIGURE

LIVELLETTE: L=2499.43561656 J1008714 | D=-9.75594814 L=1176.95162050 P=-0.008289167 | D=-2.81501828 L=1199.20690316 P=-0.002347400

V13	V14	V15
Prog= 36708.159	Prog= 37885.110	Prog= 39084.317
Quota= 192.606	Quota= 182.850	Quota= 180.035
R= 20000.000	R= 20000.000	R= 20000.000
T= 72.803	T= 59.416	T= 96.522
F= 0.133	F= 0.088	F= 0.233
Sv= 145.603	Sv= 118.830	Sv= 193.036
Dp= -0.72805%	Dp= 0.59418%	Dp= -0.96527%

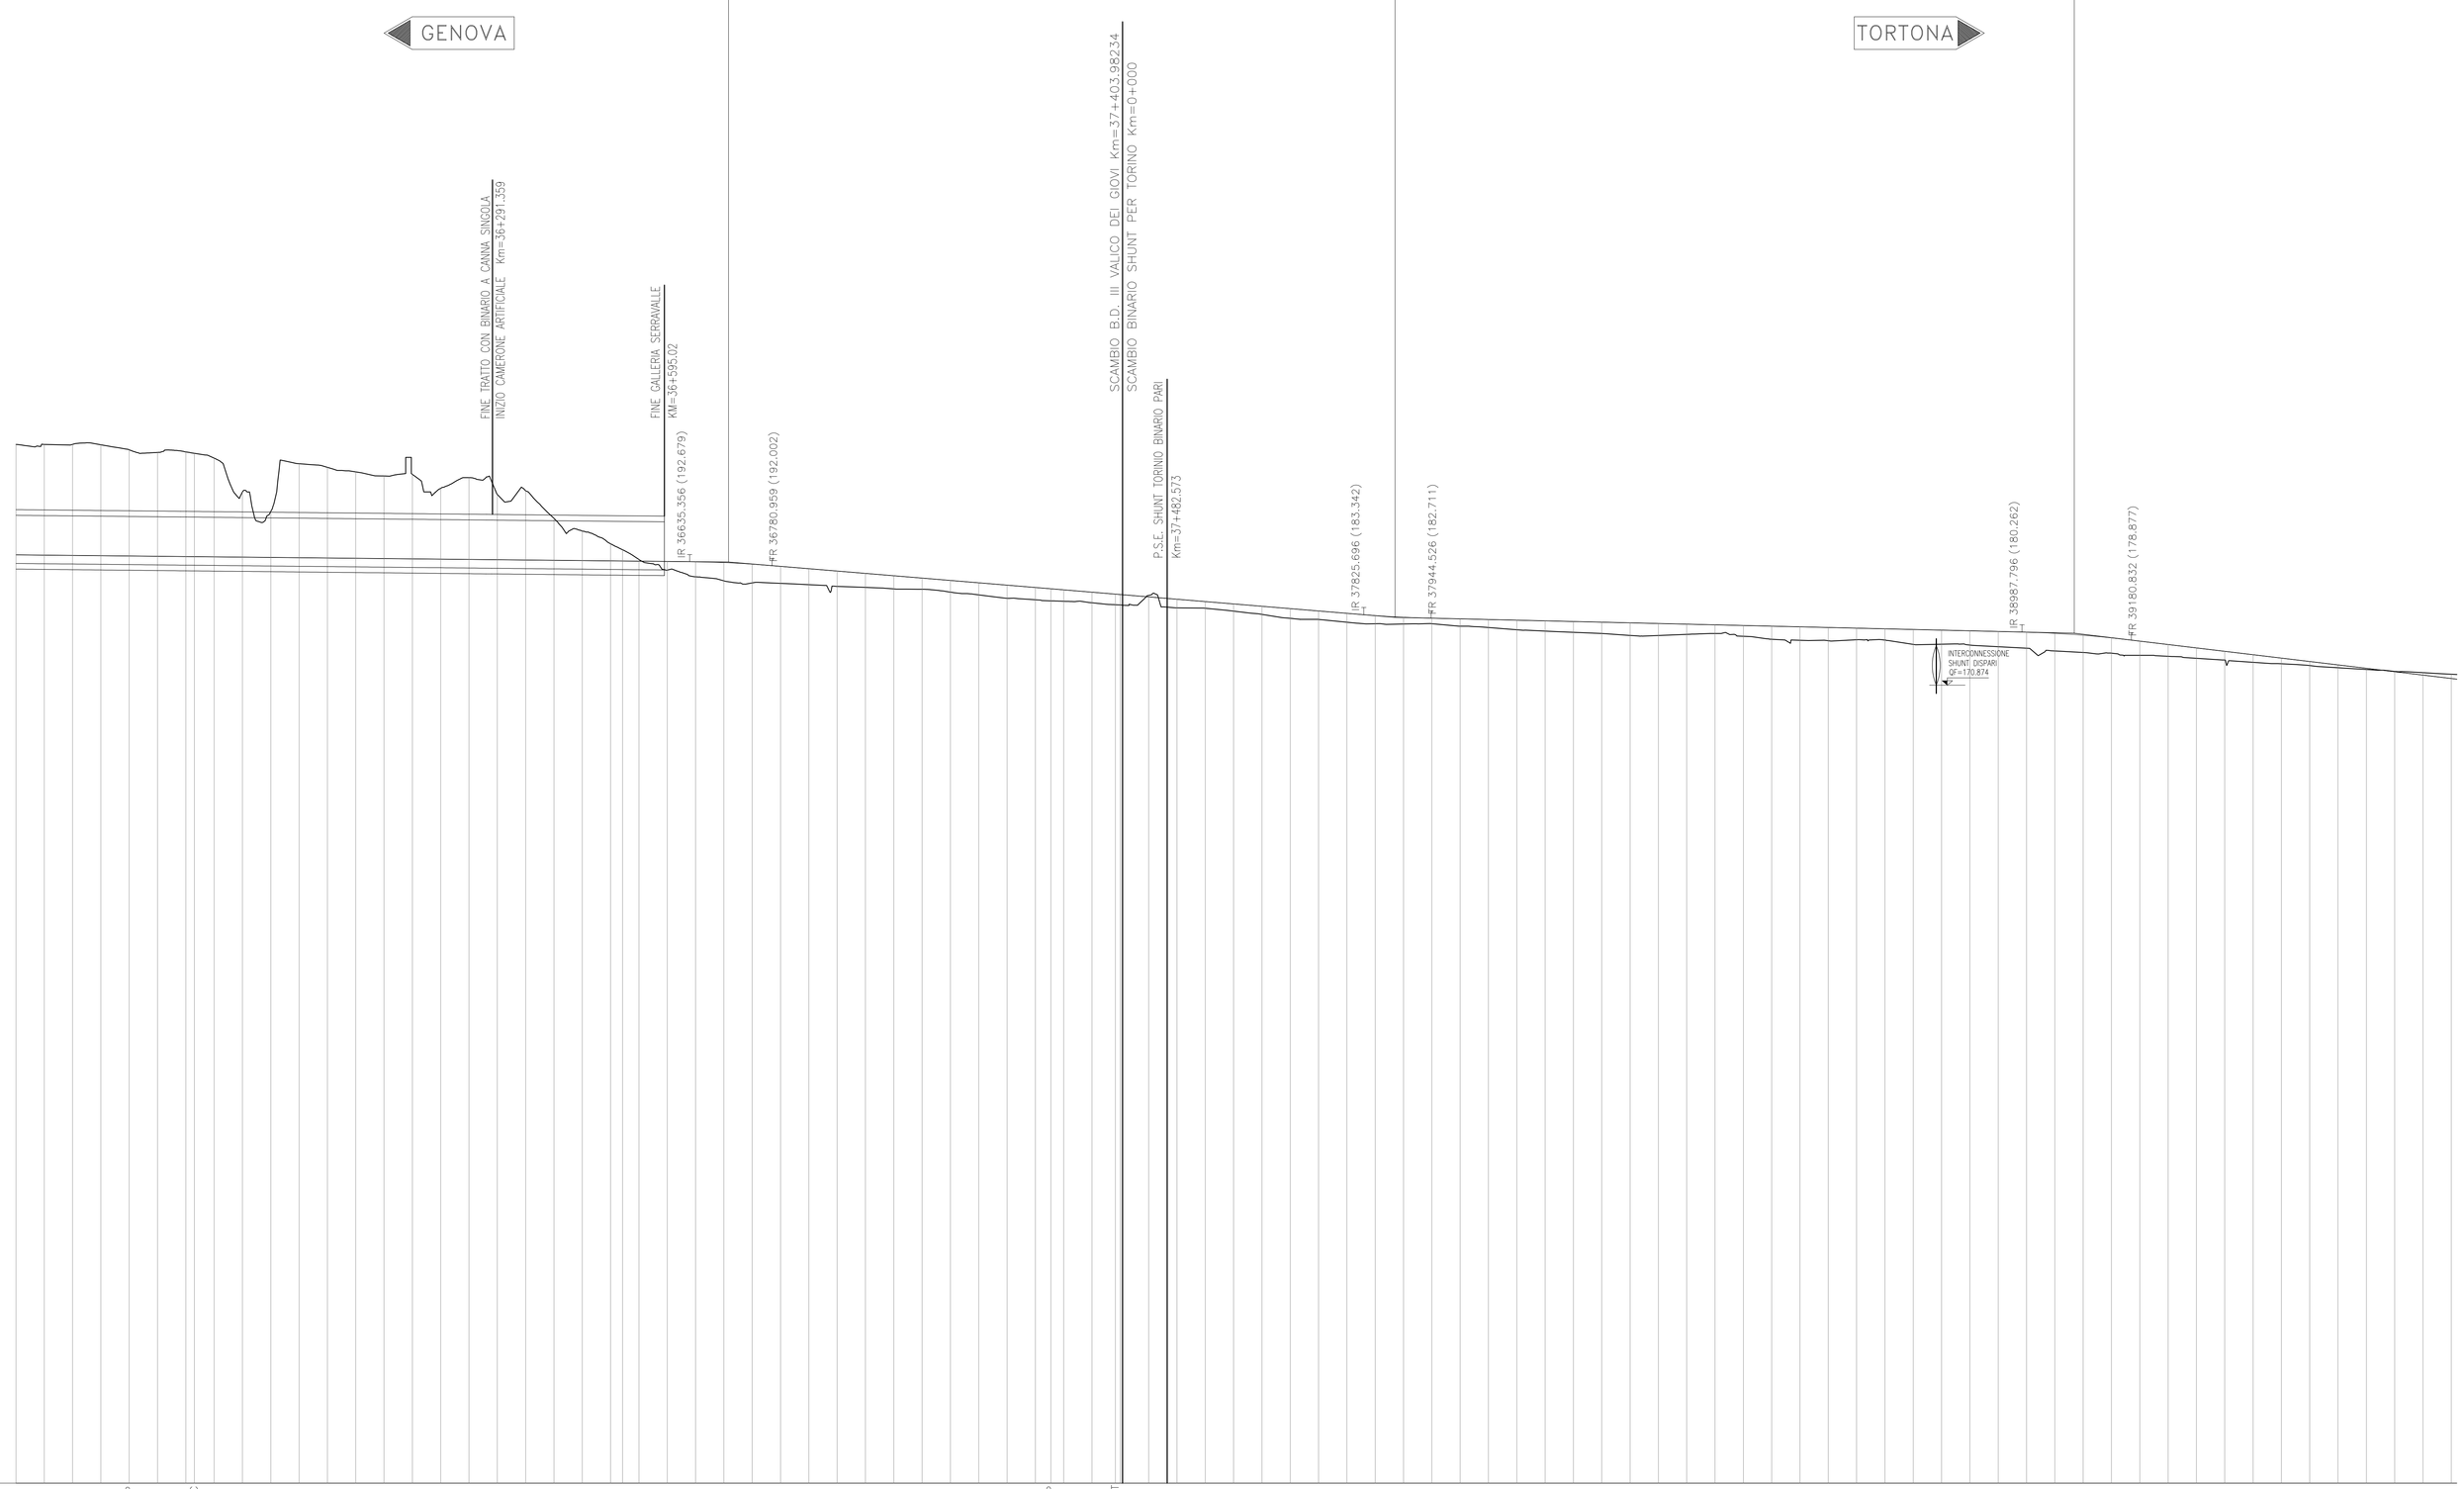

No. SEZIONI	719 … 804
DISTANZE PROGRESSIVE	35500.000 … 39700.000
DISTANZE PARZIALI	50.000 … 50.000
QUOTE TERRENO	193.774 … 172.796
QUOTE PROGETTO	193.825 … 172.047
ETTOMETRICHE	355 … 397
AND. PLAN.	L=278.023; Lt=113.998 L=114.000; L=1512.245 R=4500.000; Lt=113.998 L=114.000; L=4021.453
SOPRAELEVAZIONI	0.00; 0.45; 0.45; 0.00

COMMITTENTE:

RFI RETE FERROVIARIA ITALIANA
GRUPPO FERROVIE DELLO STATO ITALIANE

ALTA SORVEGLIANZA:

ITALFERR
GRUPPO FERROVIE DELLO STATO ITALIANE

GENERAL CONTRACTOR:

Consorzio Collegamenti Integrati Veloci

INFRASTRUTTURE FERROVIARIE STRATEGICHE DEFINITE DALLA LEGGE OBIETTIVO N.443/01

TRATTA A.V./A.C. TERZO VALICO DEI GIOVI
PROGETTO ESECUTIVO

Tracciato Ferroviario della linea principale III Valico di Giovi
Profilo longitudinale Binario Dispari da km 35+600 a km 39+600 - Tav. 10

GENERAL CONTRACTOR	DIRETTORE LAVORI	SCALA:
Consorzio **Cociv** Ing. G. Guagnozzi		1:5000/500

COMMESSA	LOTTO	FASE	ENTE	TIPO DOC.	OPERA/DISCIPLINA	PROGR.	REV.
IG51	00	E	CV	FZ	CS0000	024	A

PROGETTAZIONE

Rev.	Descrizione emissione	Redatto	Data	Verificato	Data	Progettista Integratore	Data	IL PROGETTISTA
A00	Prima emissione	D.A.M. S.p.A.	28/09/2012	Ing. F. Colla	27/09/2012	E. Pagani	28/09/2012	PROGETTISTA

n. Elab.

Nome File: IG51-00-E-CV-FZ-CS00-00-024-A00

CUP: F81H92000000008

Scala di plot 1: