




VISTA ESTERNA

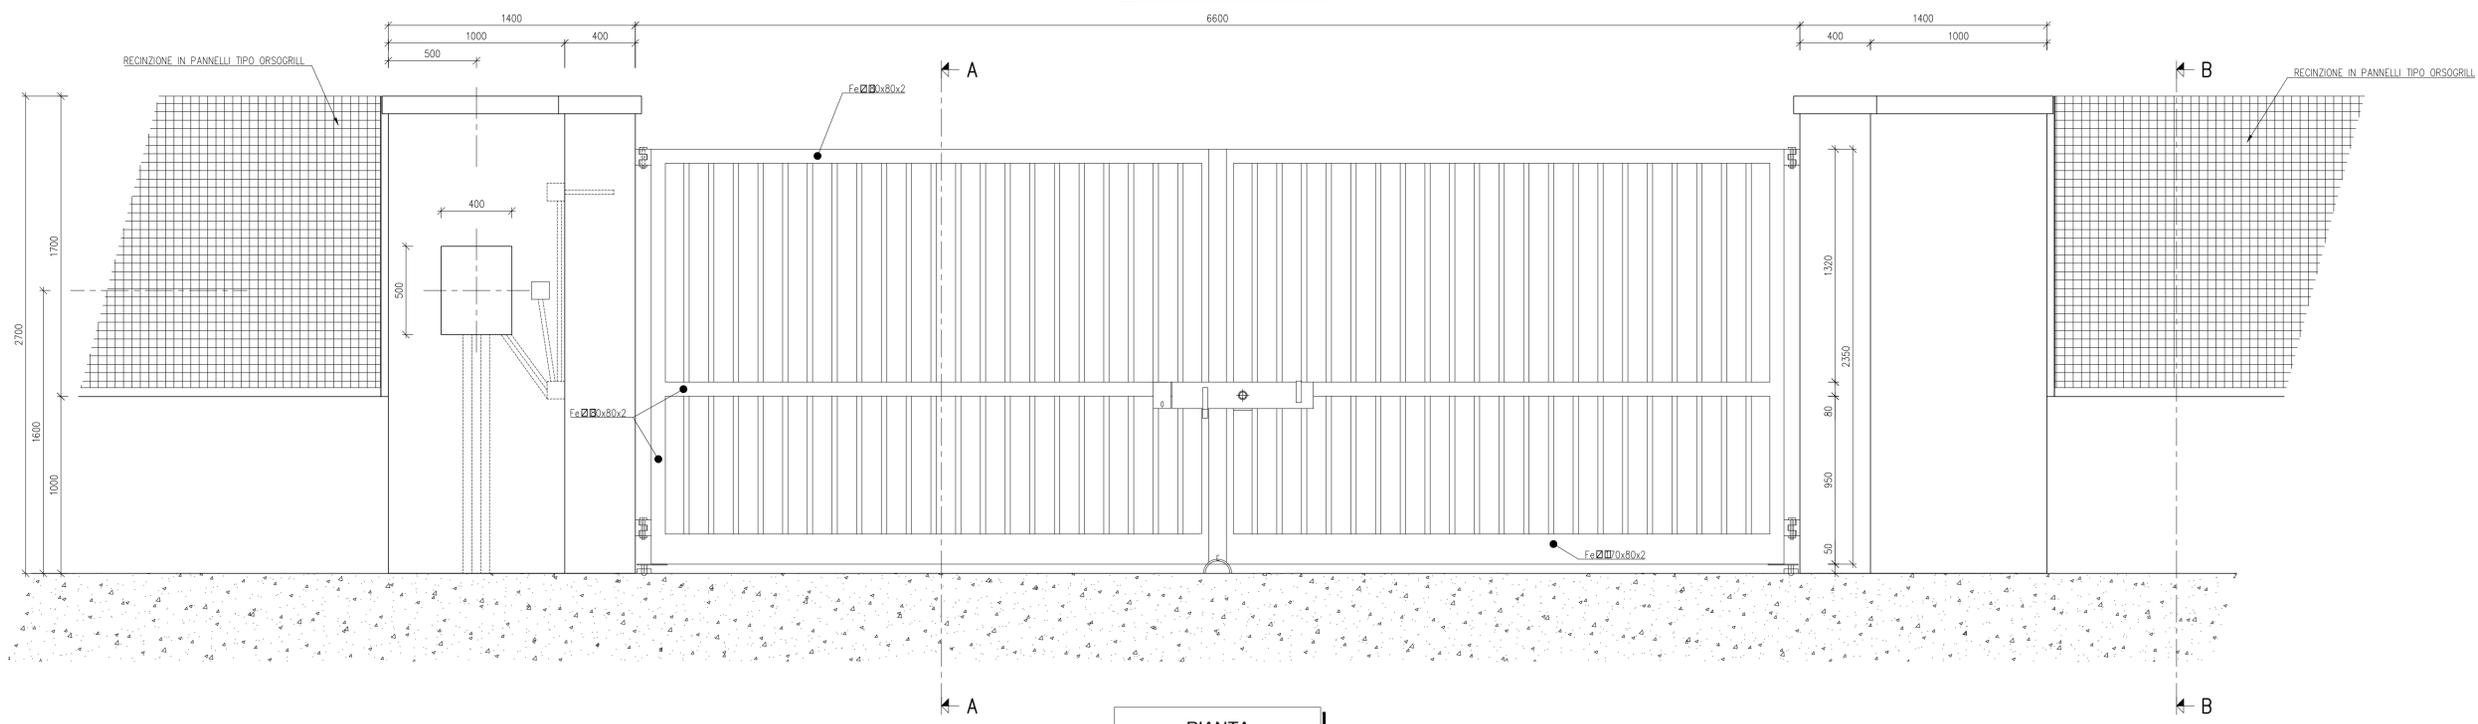


PIANTA

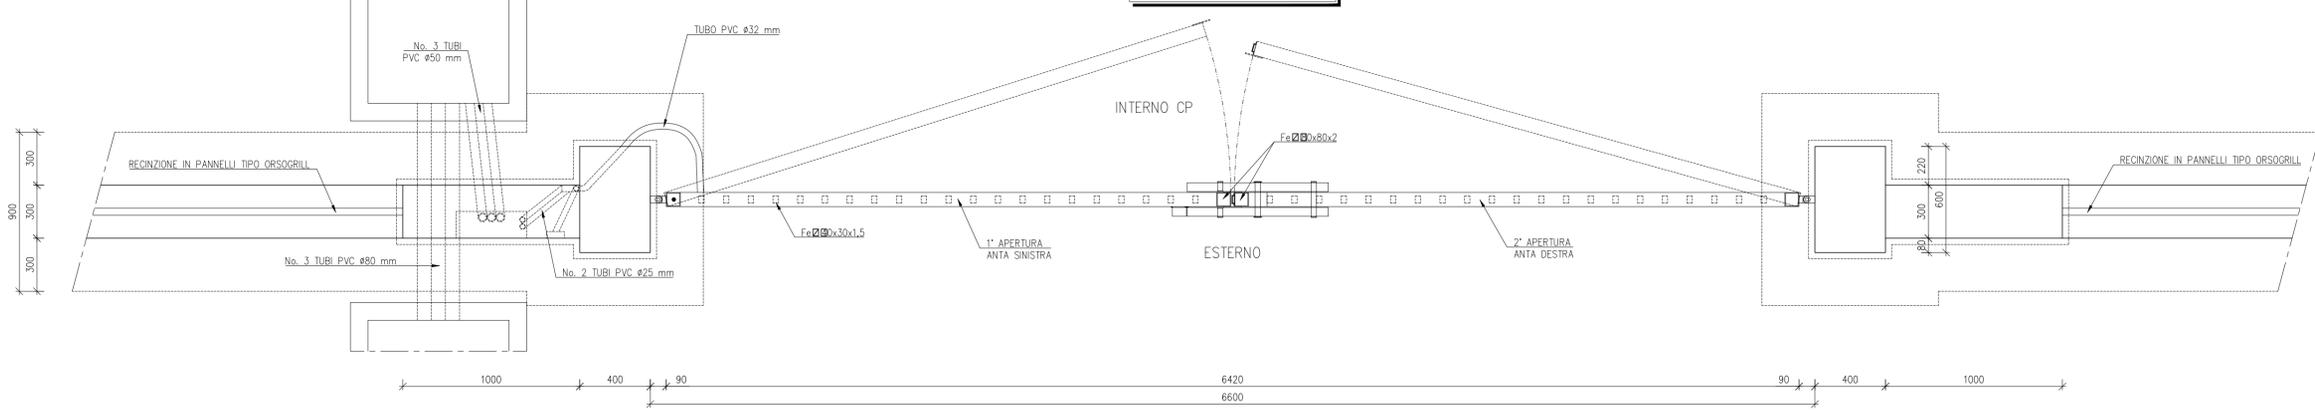

SEZIONE A - A

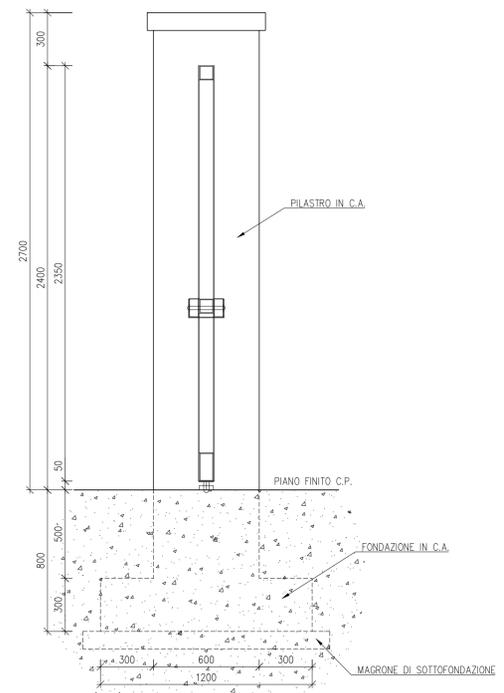

SEZIONE B - B

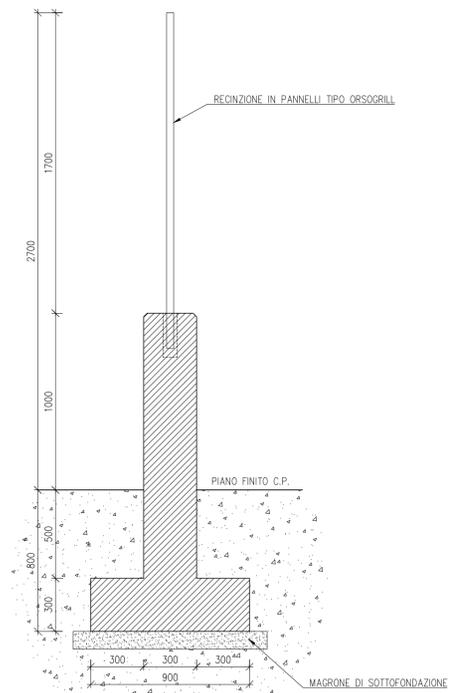

Giancarlo Gignoni

<p>IMPIANTO DI RETE PER LA CONNESSIONE 20 kV DELL'IMPIANTO DI PRODUZIONE GANTALUPI CON POTENZA RICHIESTA IN IMMISSIONE 14508 kW UBICATO NEI COMUNI DI SALICE SALENTINO E VEGLIE (LE)</p> <p>PROCEDURA AUTORIZZATIVA (Atto e/o Decreto Regionale o Provinciale) N° - DEL -</p>																	
<p>PROGETTO DEFINITIVO</p>																	
<table border="1" style="width: 100%;"> <tr> <td style="width: 10%;">REVISIONE</td> <td style="width: 10%;">DATA</td> <td style="width: 10%;">ELABORATO</td> <td style="width: 10%;">VERIFICATO</td> <td style="width: 10%;">APPROVATO</td> <td style="width: 50%;">DESCRIZIONE</td> </tr> <tr> <td>A</td> <td>18.7.2022</td> <td>099</td> <td>013</td> <td>03</td> <td>Emissione per autorizzazione</td> </tr> </table>						REVISIONE	DATA	ELABORATO	VERIFICATO	APPROVATO	DESCRIZIONE	A	18.7.2022	099	013	03	Emissione per autorizzazione
REVISIONE	DATA	ELABORATO	VERIFICATO	APPROVATO	DESCRIZIONE												
A	18.7.2022	099	013	03	Emissione per autorizzazione												
<p>PROVEDENTE</p> <p>FLYNIS PV 7 S.R.L. Via Statuto, 10 20121 - Milano</p> <p>FIRMA PER BENESTARE</p>			<p>IMPIANTO</p> <p>VEGLIE</p>														
<p>INGEGNERIA & COSTRUZIONI</p> <p>BRULLI Trasmissione</p> <p>IL DIRETTORE E RESPONSABILE TECNICO</p> <p><i>Brulli</i></p> <p>FIRMA PER BENESTARE</p>			<p>TITOLO</p> <p>CP SALICE RECINZIONE E CANCELLO</p>														
<p>LIVELLO PROG.</p> <p>PD</p>		<p>CODICE RINTRACCIABILITA'</p> <p>T0738596</p>		<p>TIPO DOCUMENTO</p> <p>E 5</p>													
<p>N° ELABORATO</p> <p>4 6 3</p>		<p>FOLIO / DI</p> <p>1 / 1</p>		<p>SCALA</p> <p>1:20</p>													
<p>FORMATO</p> <p>A1</p>		<p>NUM. FILE</p> <p>5 7 4 6 3 A</p>		<p>SCALA</p> <p>1:20</p>													