

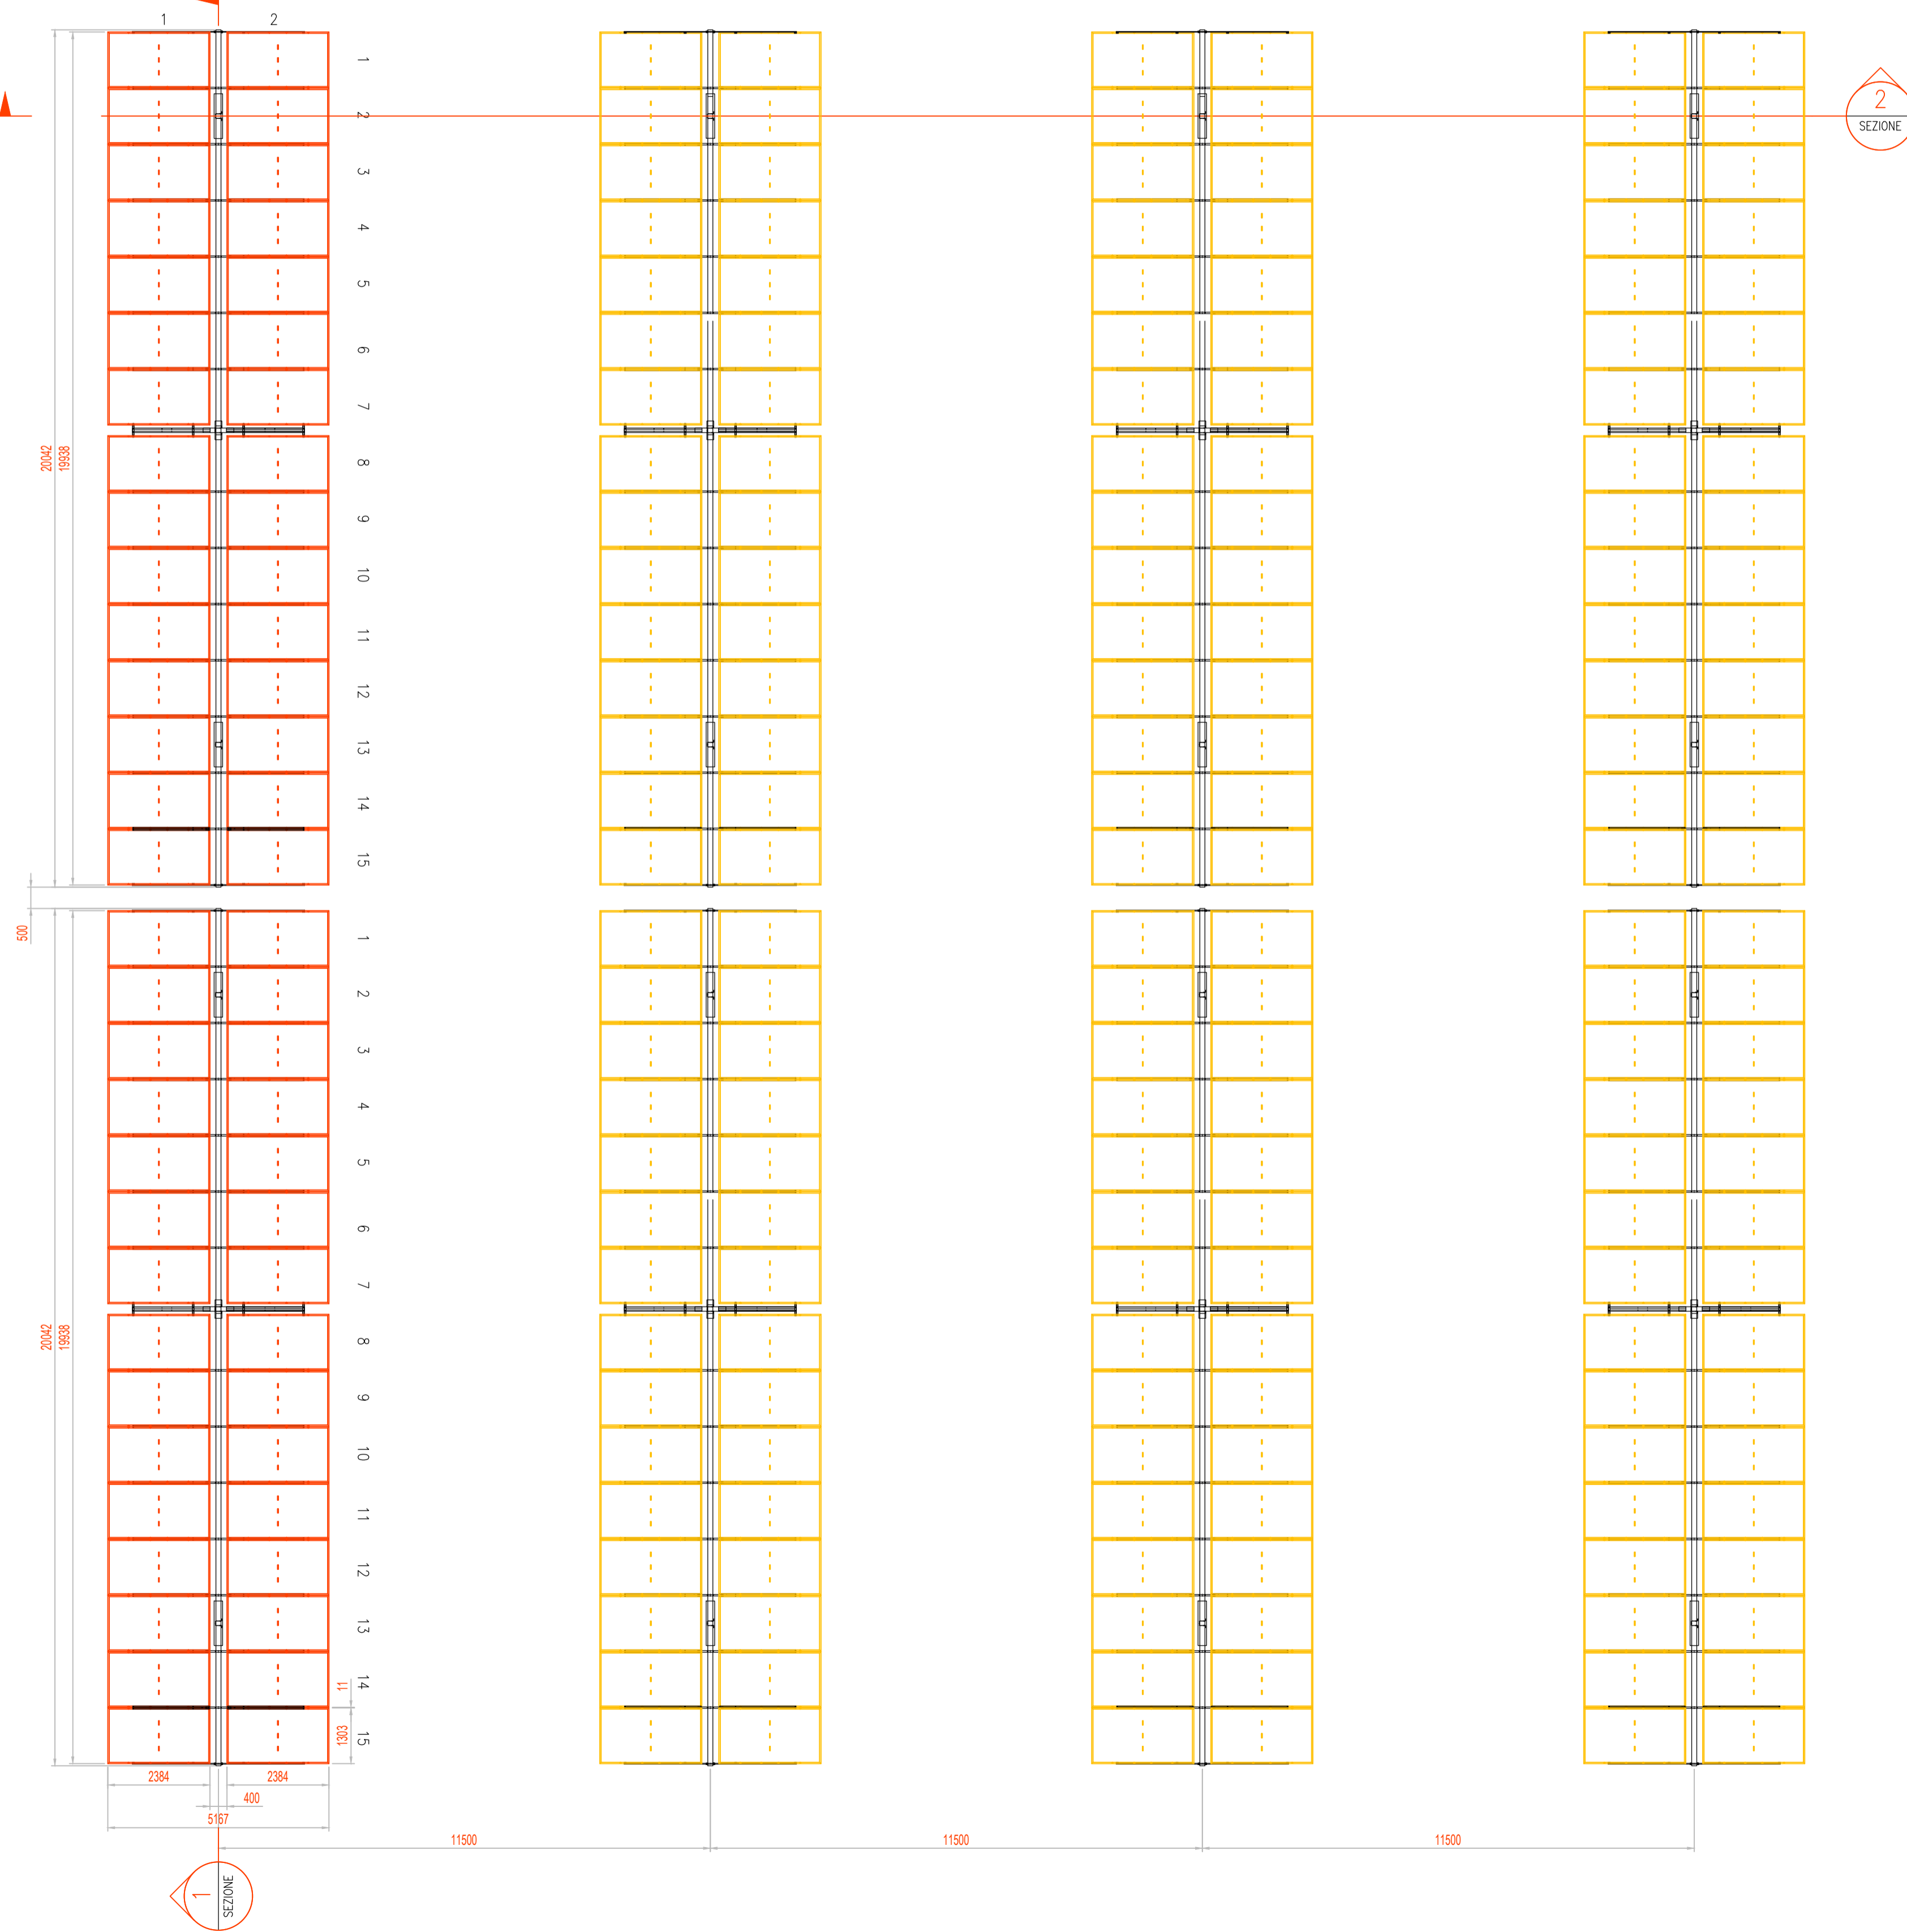
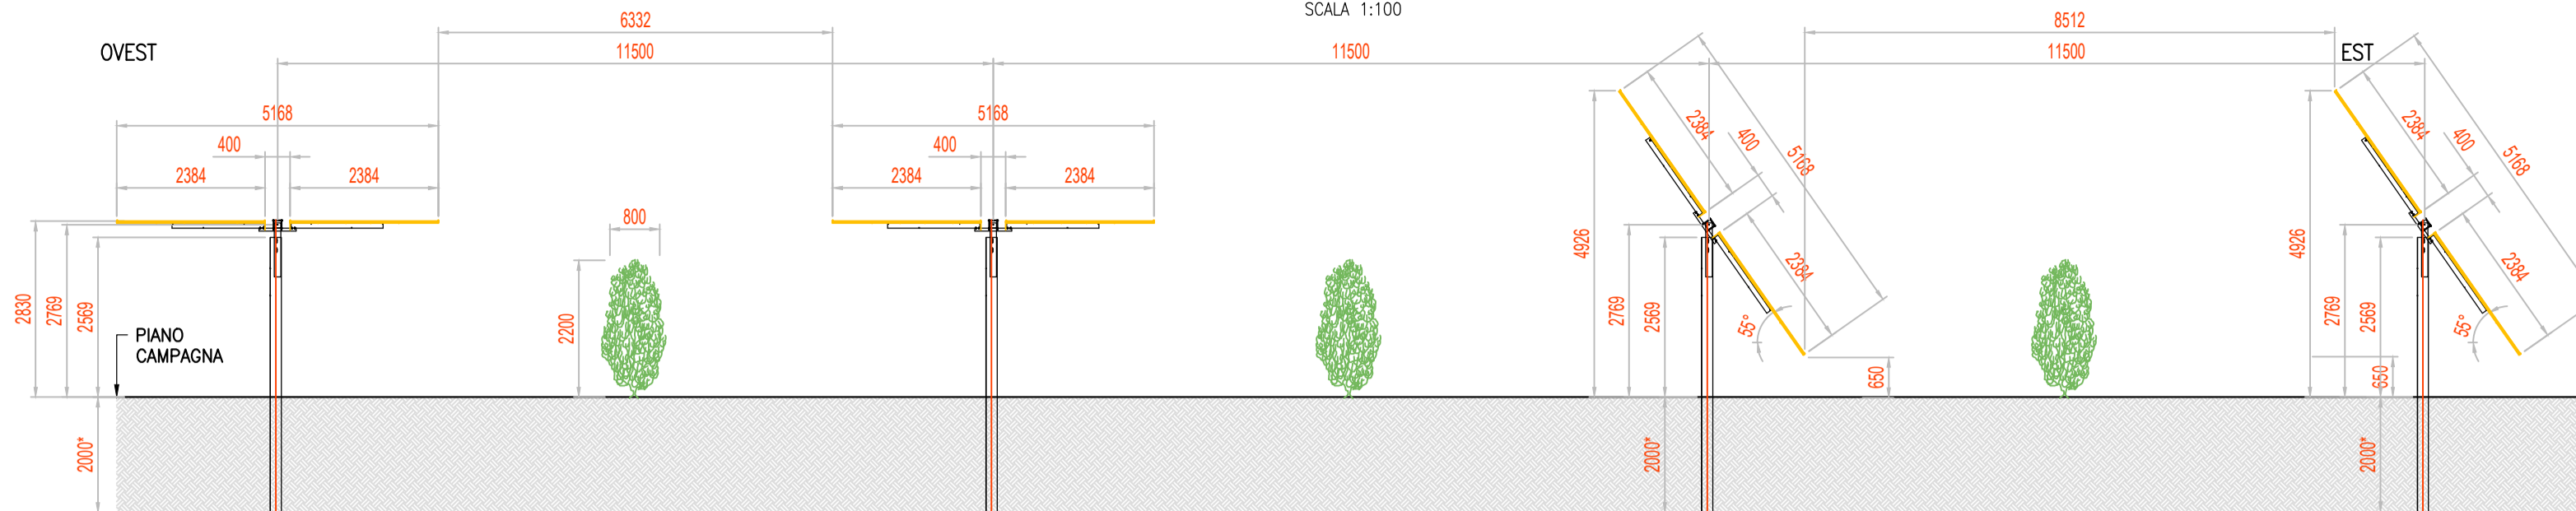


PARTICOLARE – STRUTTURE SOSTEGNO MODULI
TIPOLOGICI

SEZIONE 2 (TRASVERSALE)
SCALA 1:100

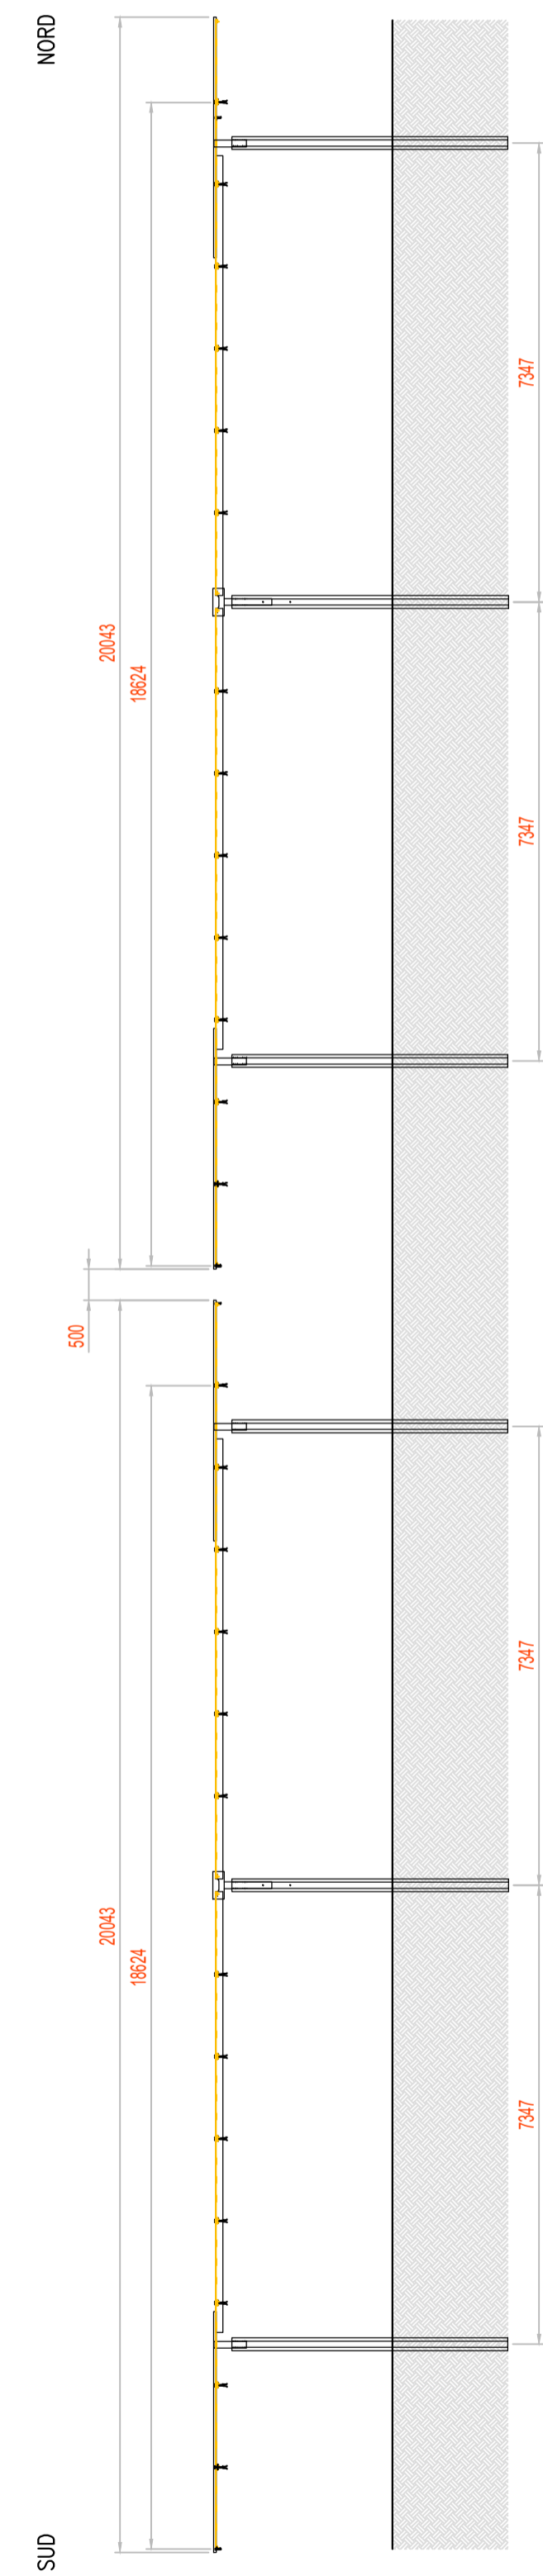

SCALA 1:100 - 1 cm = 1 m

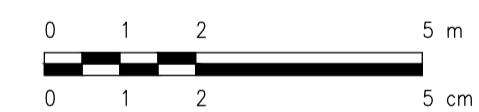

REV.	DESCRIZIONE	MC/PT	CP	LC	DATA
0	-				07/2022

Montana

Montana SpA
Via Carlo Farini 6
20143 Milano
www.montana.com

Tel. +39 02 54118173
Fax +39 02 54129860
Cap. Soc. 600.000,00 €

PIA 10414270156
ISO 9001-180 14001

Comitente
FLYNIS PV 7 SRL
VIA STATUTO 10
20121 MILANO (MI)

Progettati
ING. LAURA CONTI
Iscritta all'Ordine degli Ingegneri della Provincia di Pavia al n. 1726

Oggetto
IMPIANTO AGRIVOLTAICO A TERRA
POTENZA NOMINALE 14,51 MW
COMUNE DI VEGLIE (LE)
PROGETTO DEFINITIVO

Tavola
PARTICOLARE STRUTTURE SOSTEGNO MODULI
N. Tav. **10**

N. R. 2983_5070_MG_VIA_T10_REV0_PARTICOLARE STRUTTURE SOSTEGNO MODULI
E' VIETATA LA RIPRODUZIONE DI QUESTO DOCUMENTO SENZA PREVENTIVA AUTORIZZAZIONE SCRITTA DELLA MONTANA SPA

Scala 1:100