

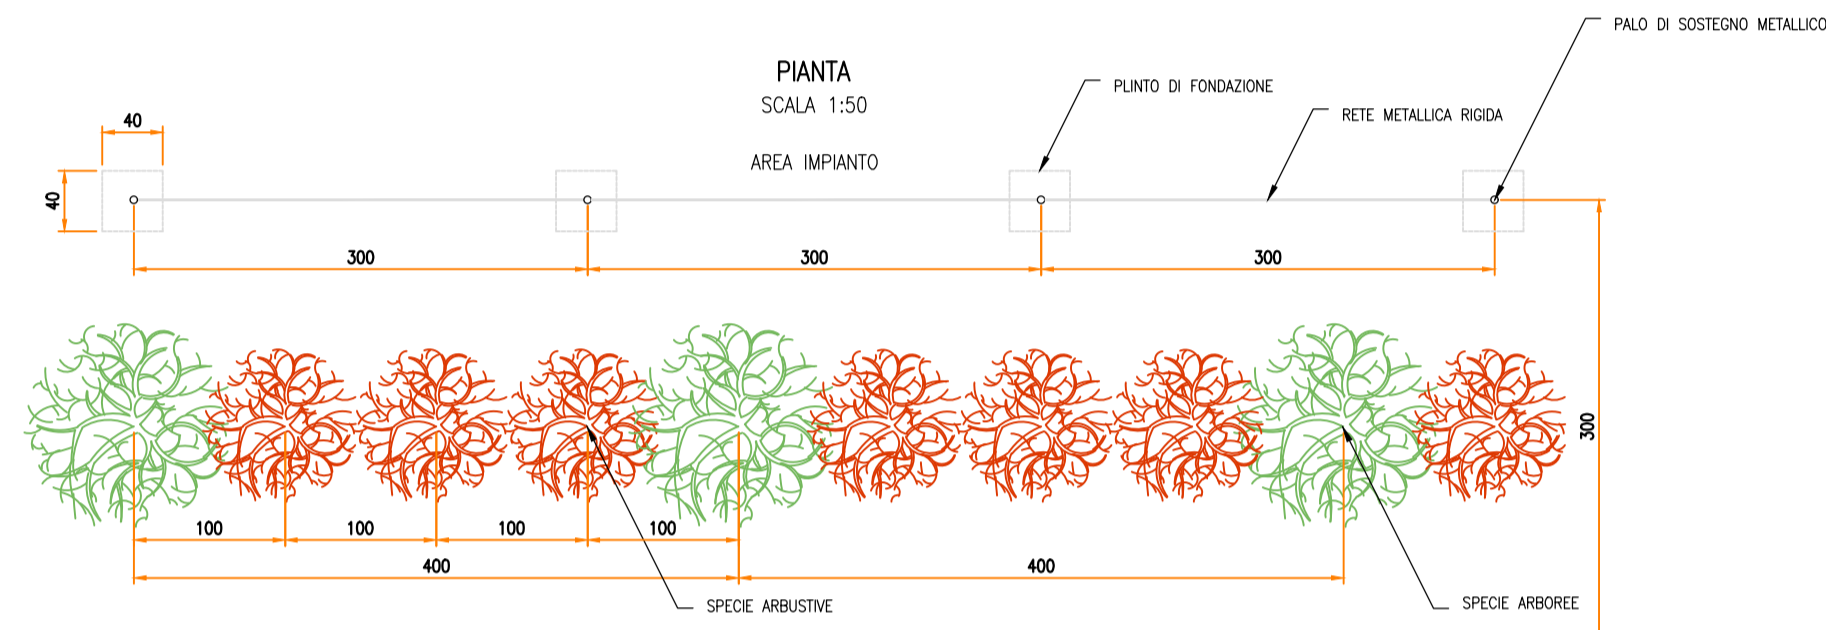
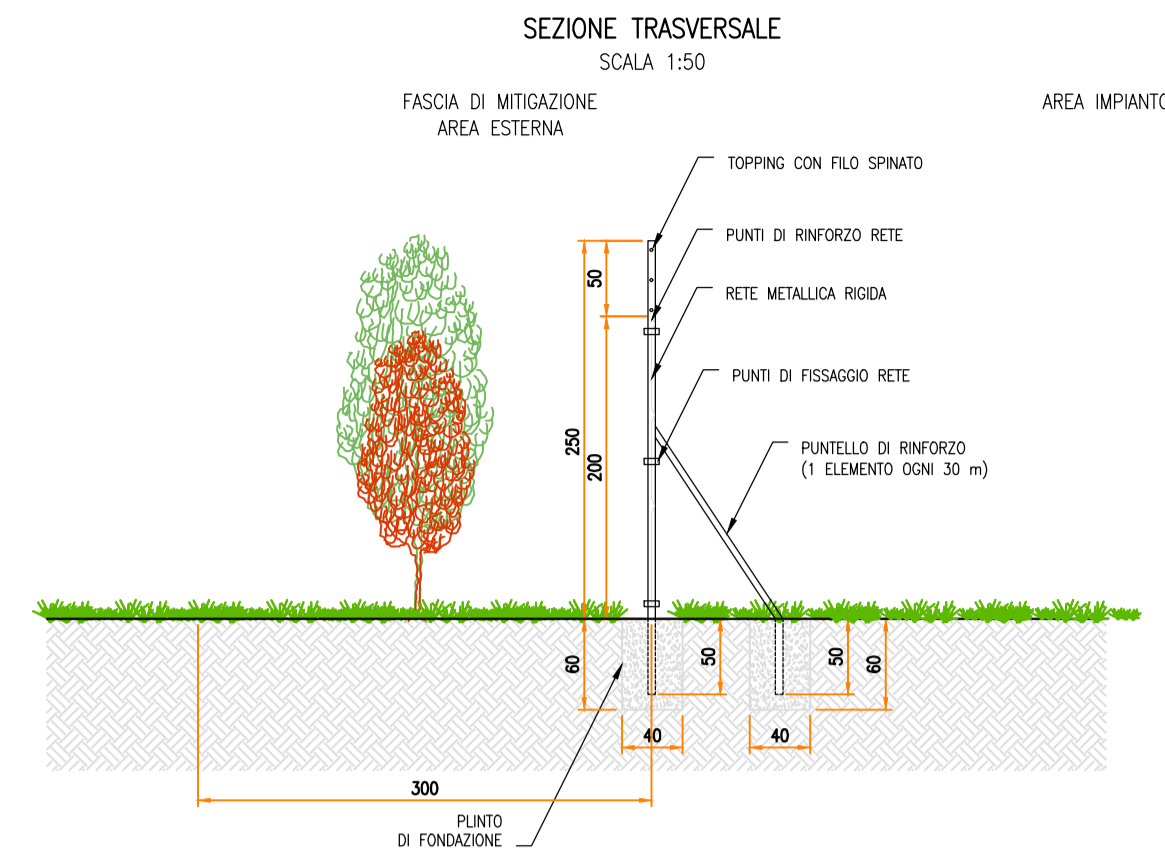
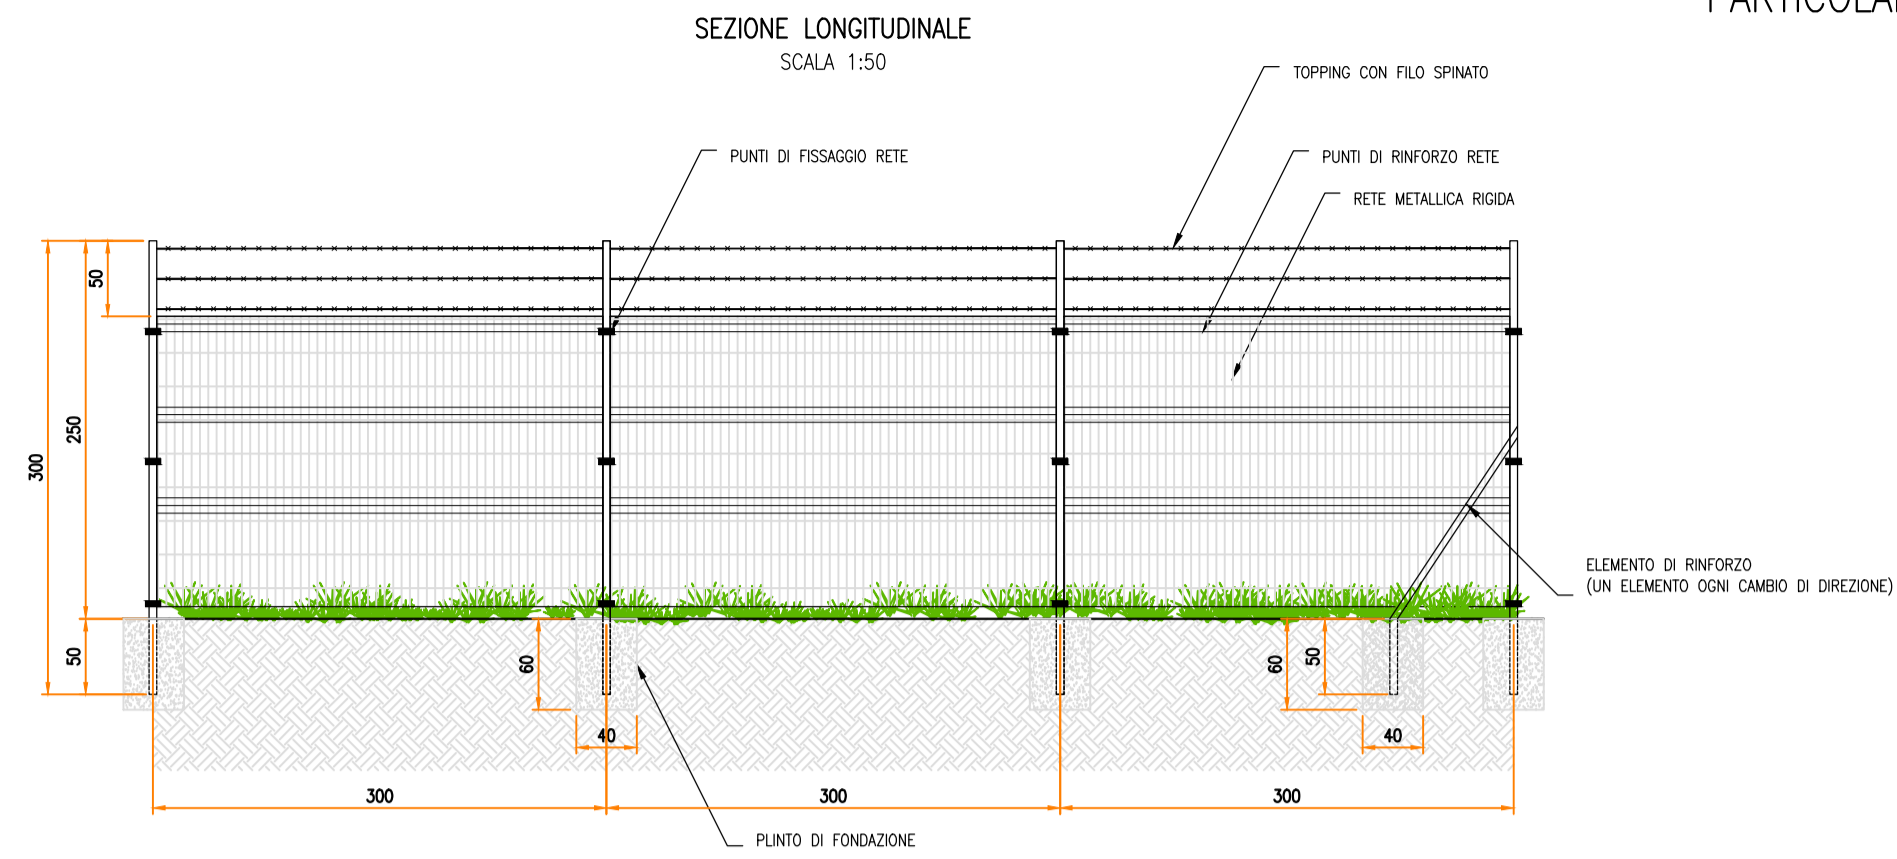
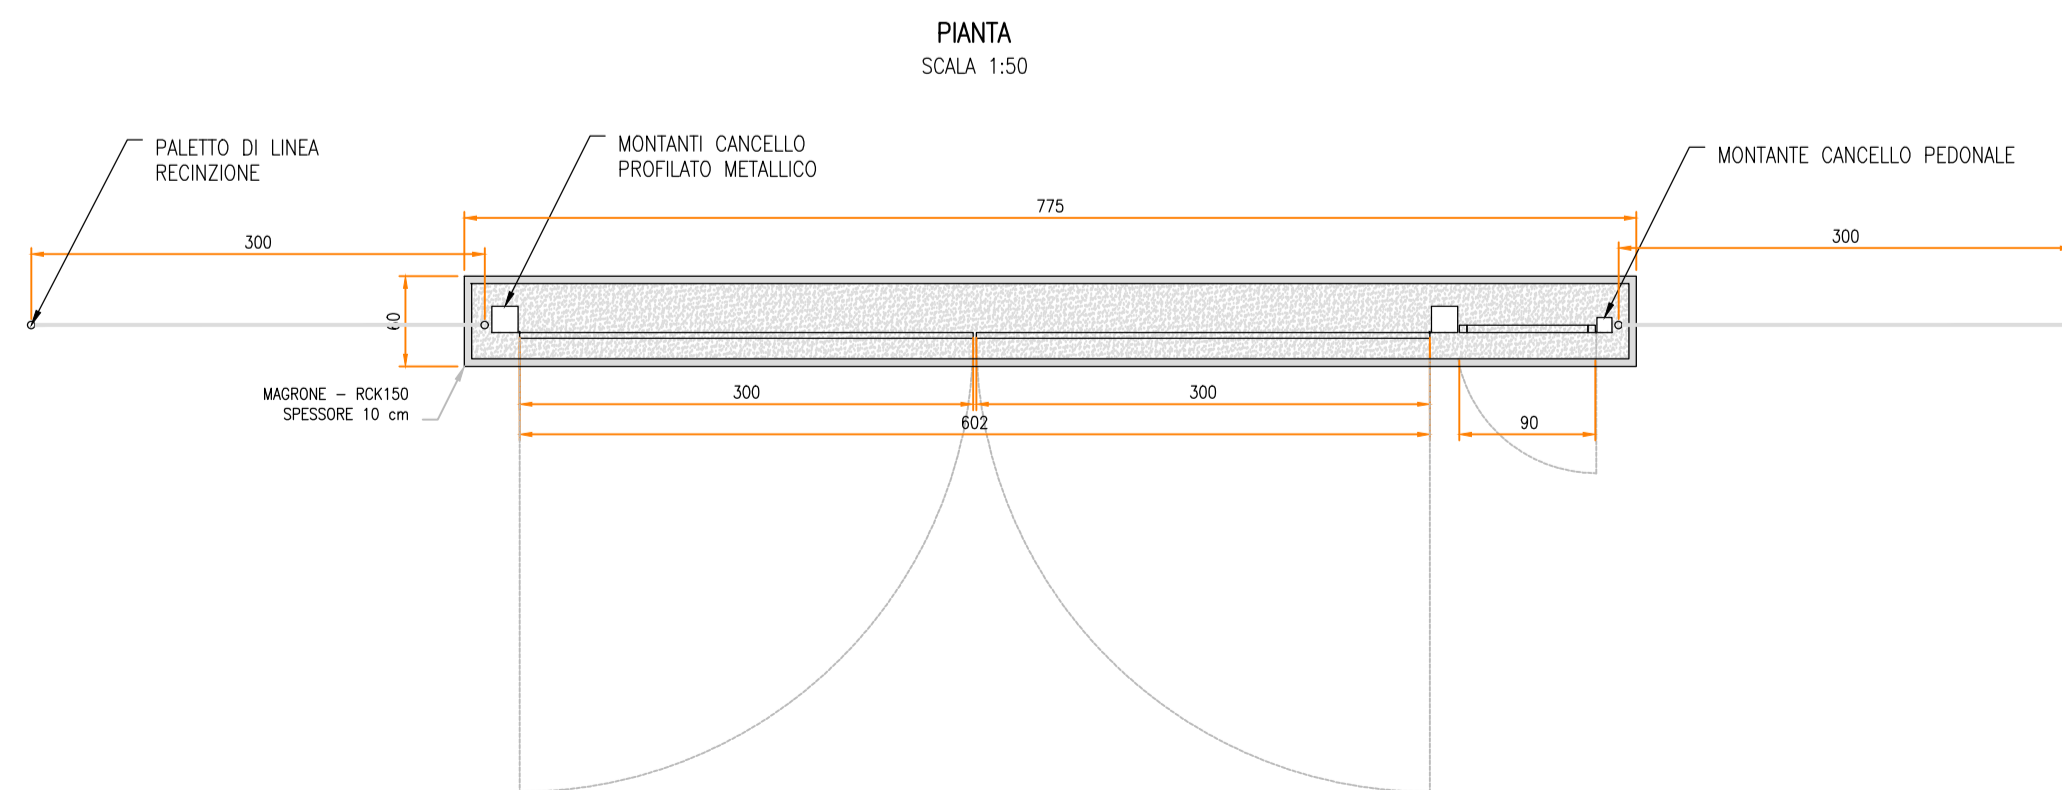



PARTICOLARE – RECINZIONE  
TIPOLOGICI

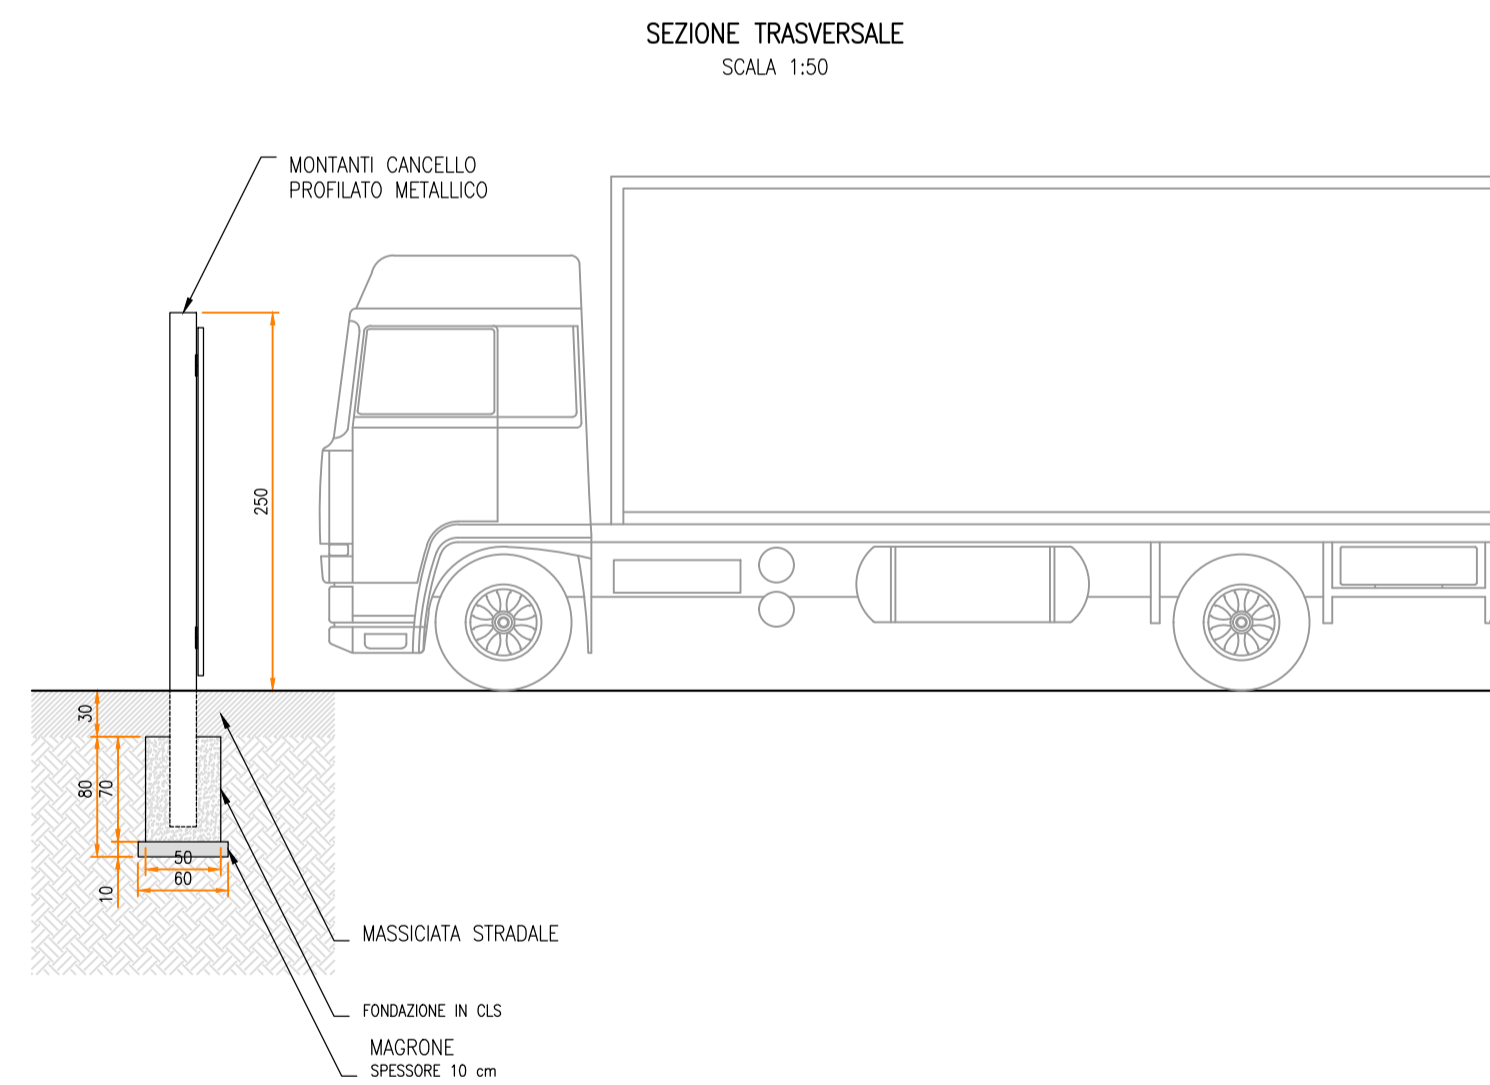

PARTICOLARE – ACCESSO  
TIPOLOGICI

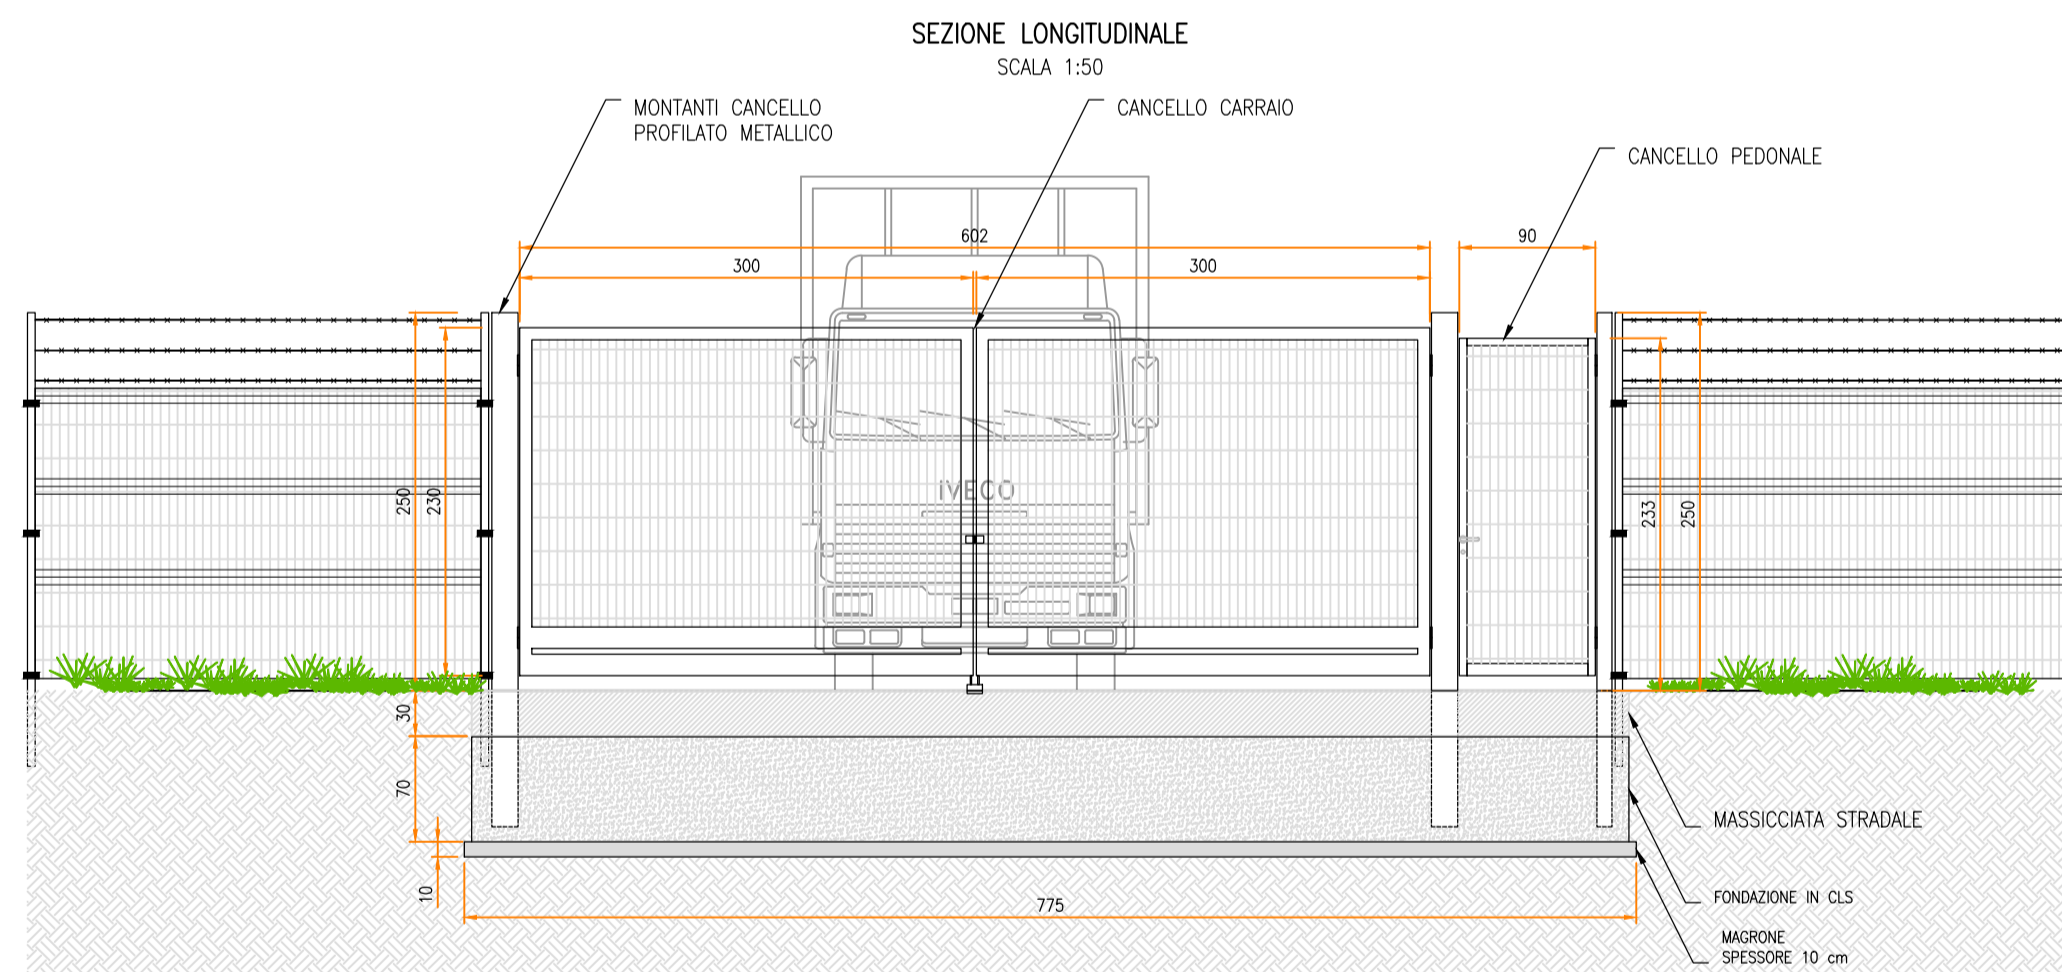

SCALA 1:50 - 1 cm = 0.5 m

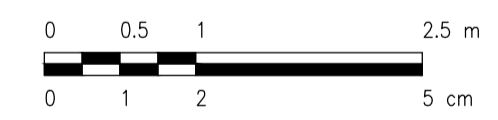

REV.	DESCRIZIONE	SA	CP	LC	DATA
0	-				07/2022

**Montana** Montano SpA  
Via Carlo Azeglio Fumagalli, 6  
20143 Milano  
www.montanaspa.com Tel. +39.02.54118173  
Fax +39.02.54129595  
Cap. Soc. 600.000,00 € PIA 10414270156  
Dati: 000.000,00 € Milano (sede certificata ISO) | Brescia | Palermo | Cagliari | Roma 

Committente	FLYNIS PV 7 SRL VIA STATUTO 10 20121 MILANO (MI)				
Progettati	ING. LAURA CONTI Iscritta all'Ordine degli Ingegneri della Provincia di Pavia al n. 1726				
Oggetto	IMPIANTO AGRIVOLTAICO A TERRA POTENZA NOMINALE 14,51 MW COMUNE DI VEGLIE (LE) PROGETTO DEFINITIVO				
Tavola	PARTICOLARE ACCESSI E RECINZIONE				N. Tav.
				11	
N. Riv.	2983_5070_MG_VIA_T11_REV0_PARTICOLARE ACCESSI E RECINZIONE				Scala
				1:50	
È VIETATA LA RIPRODUZIONE DI QUESTO DOCUMENTO SENZA PREVENTIVA AUTORIZZAZIONE SCRITTA DELLA MONTANA SPA					