




PLANIMETRIA ALLESTIMENTO ELETTRICO

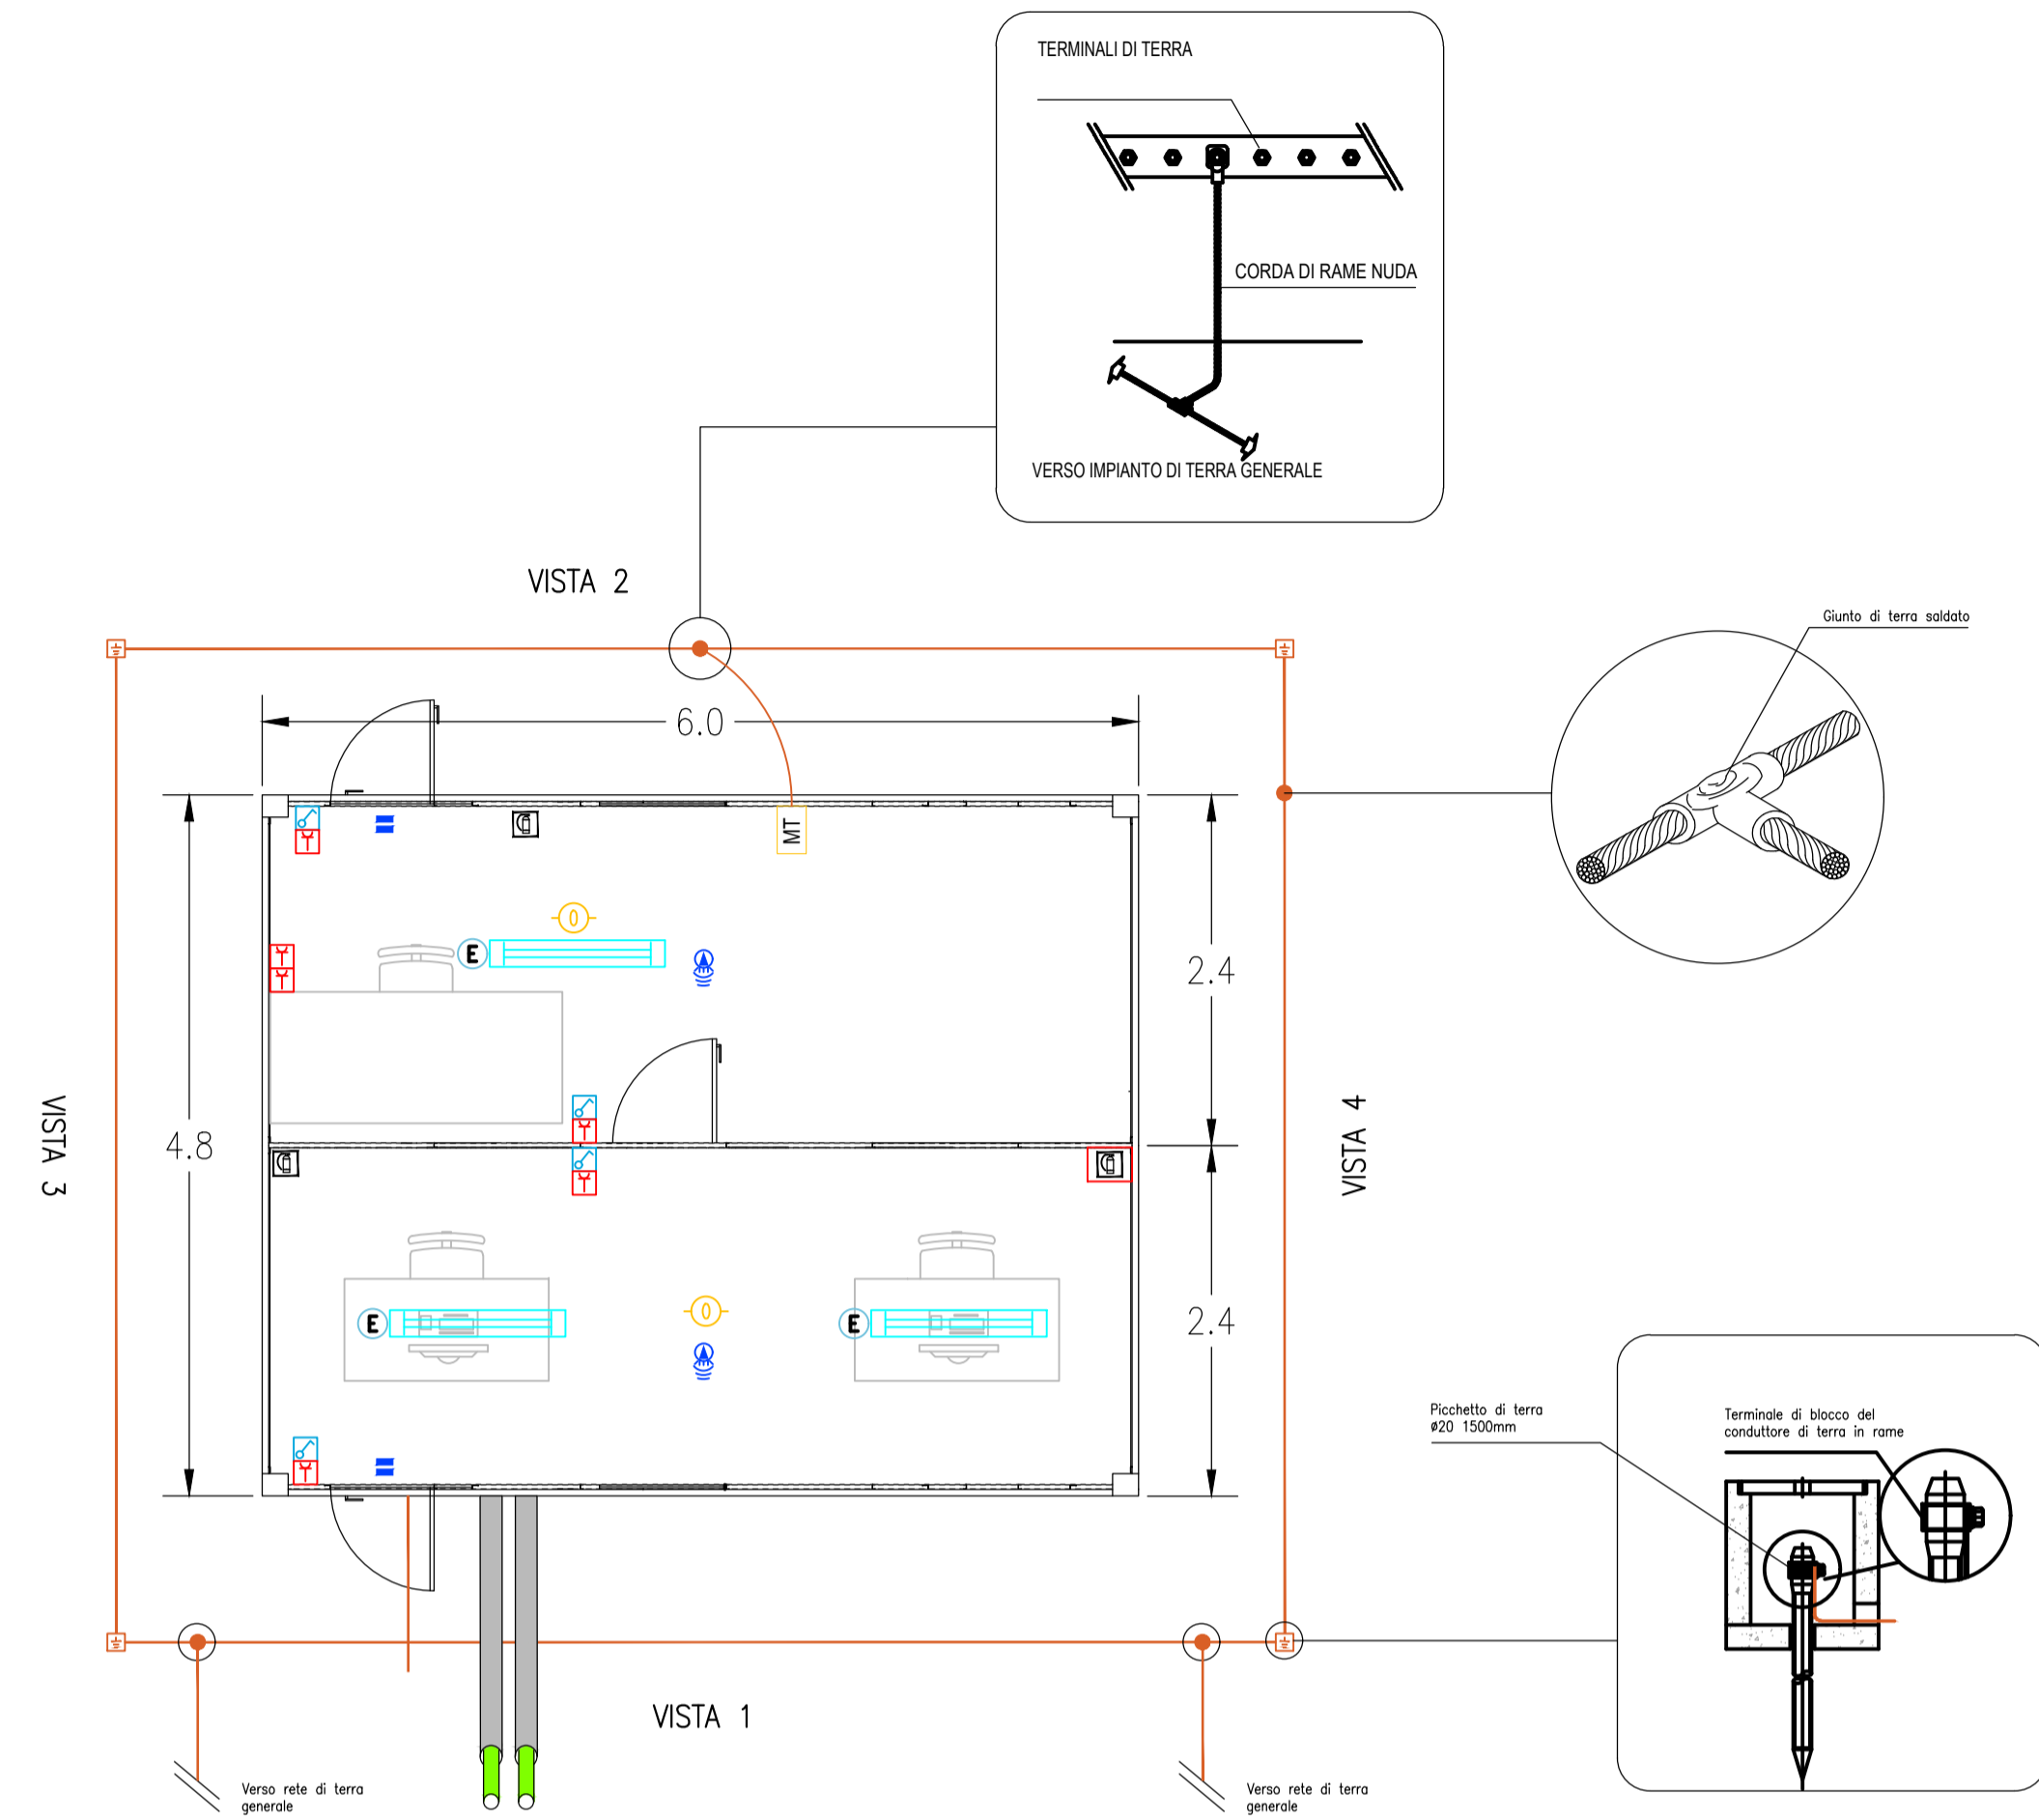


PROSPETTI

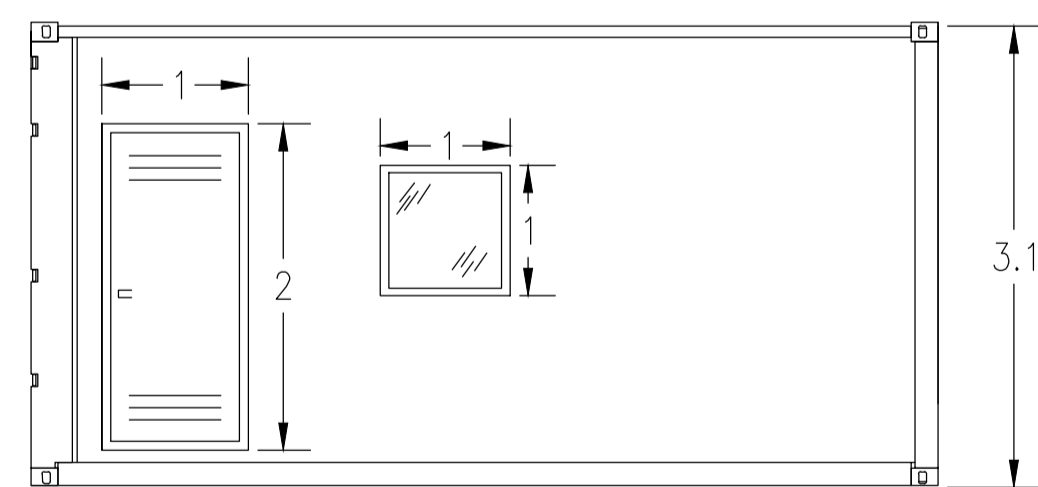

VISTA 1

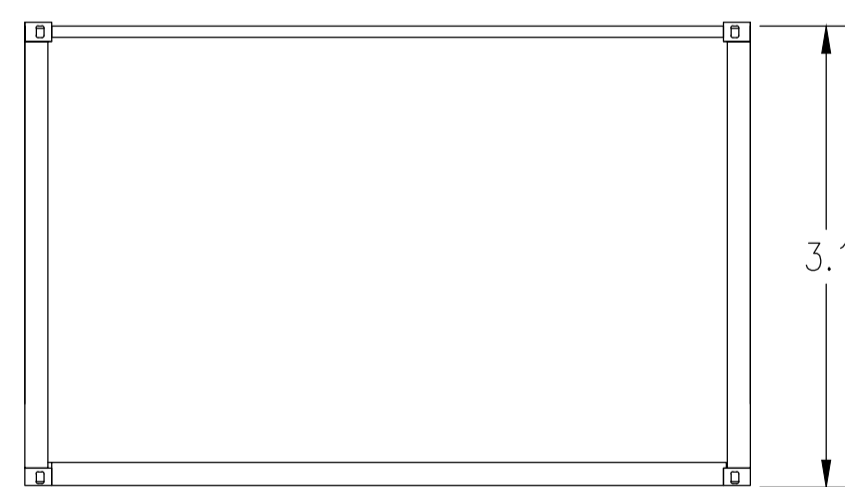

VISTA 3

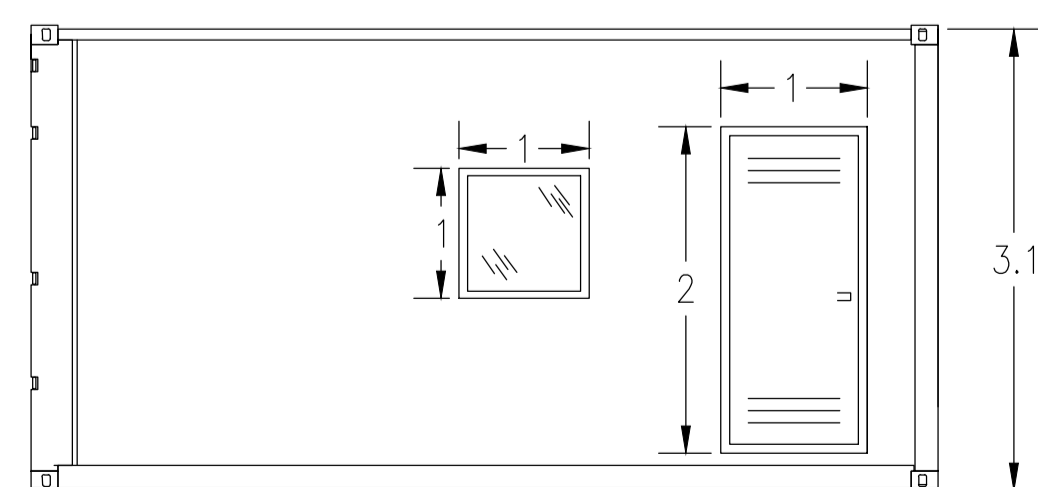


VISTA 2



VISTA 4

LEGENDA	
Simbolo	Descrizione
	ILLUMINAZIONE 2x36W
	ILLUMINAZIONE D'EMERGENZA
	SWITCH BIPOLARE
	PRESA SHUKO 10A PRESA 2P+T
	ESTINTORE
	ESTINTORE IN BOX
	RIVELATORE DI FUMI OTTICO
	ALLARME MAGNETICO
	SENSORE DI PROSSIMITA' A SOFFITTO

SCALA 1:50 - 1 cm = 0.5 m

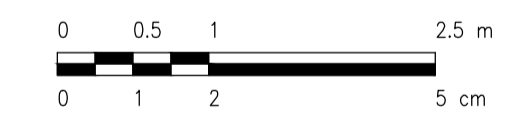

REV.	DESCRIZIONE	AFR.	CP.	LC.	DATA
0	-				07/2022

		Milano SpA Via Carlo Angelo Fumagalli, 6 20143 Milano Milano (sede certificata ISO) Brescia Palermo Cagliari Roma		Tel. +39.02.54118173 Fax +39.02.54129590 www.rivoltaventiaria.com P.IVA 10414270156 Cap. Soc. 600.000,00 €				
Committente FLYNIS PV 7 SRL VIA STATUTO 10 20121 MILANO (MI)		Progettati ING. LAURA CONTI Iscritta all'Ordine degli Ingegneri della Provincia di Pavia al n. 1726		Oggetto IMPIANTO AGRIVOLTAICO A TERRA POTENZA NOMINALE 14,51 MW COMUNE DI VEGLIE (LE) PROGETTO DEFINITIVO		Tavola PARTICOLARI CABINE - UFFICI		N. Tav. 12.1
No. Riv. 2983_5070_MG_VIA_T12.1_REVO_CABINE ELETTRICHE - UFFICI		Scale 1:50		E' VIETATA LA RIPRODUZIONE DI QUESTO DOCUMENTO SENZA PREVENTIVA AUTORIZZAZIONE SCRITTA DELLA MONTANA SPA				