
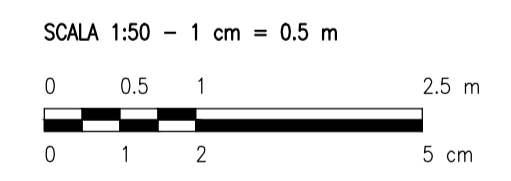


PARTICOLARE 01
PIANTA, PROSPETTI, VISTE ASSONOMETRICHE
SCALA 1:50

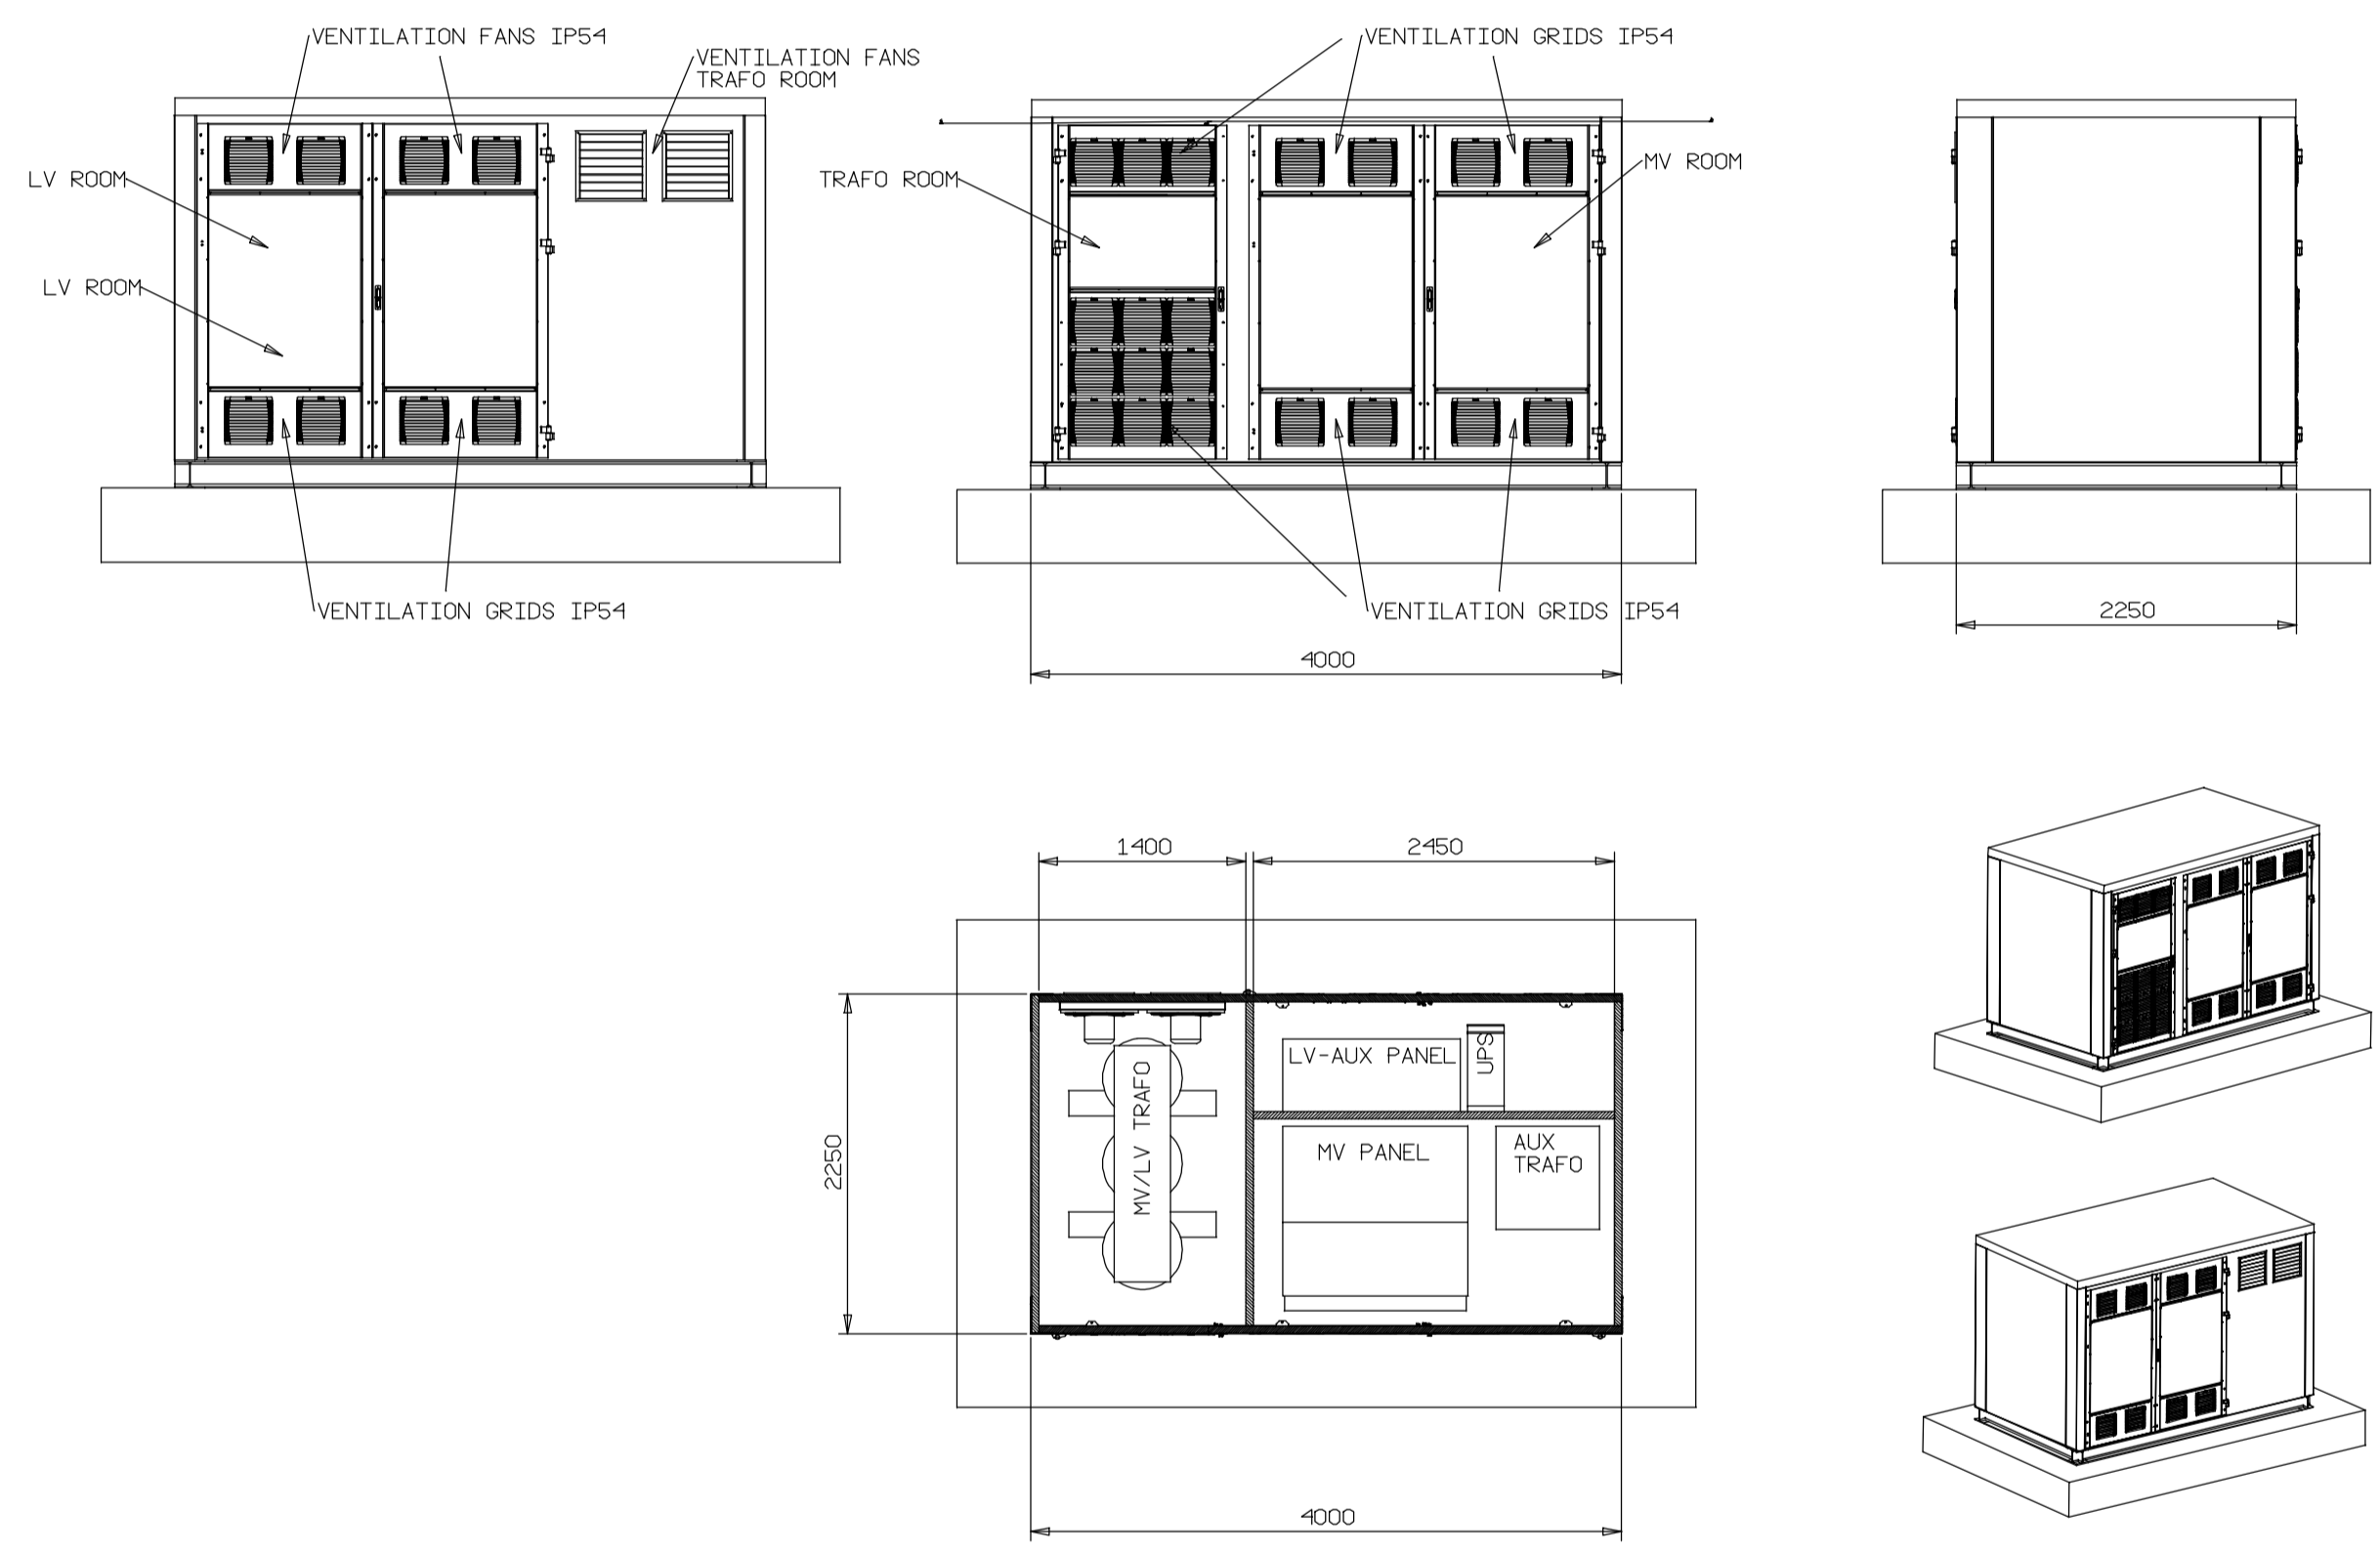

REV.	DESCRIZIONE	SA	CP	LC	DATA
0	-				07/2022

		Montano SpA Via Carlo Farini 6 20143 Milano Tel. +39.02.54118173 Fax +39.02.54129990 www.montanospa.com		P.IVA 10414270156 Cap. Soc. 600.000,00 €		
Milano (sede certificata ISO) Brescia Palermo Cagliari Roma						
Committente FLYNIS PV 7 SRL VIA STATUTO 10 20121 MILANO (MI)		Progettati ING. LAURA CONTI Iscritta all'Ordine degli Ingegneri della Provincia di Pavia al n. 1726		Oggetto IMPIANTO AGRIVOLTAICO A TERRA POTENZA NOMINALE 14,51 MW COMUNE DI VEGLIE (LE) PROGETTO DEFINITIVO		N. Tav. 12.3
Tavola PARTICOLARI CABINE ELETTRICHE - POWER STATION		N. Riv. 2983_5070_MG_VIA_T12.3_REVO_CABINE ELETTRICHE - POWER STATION		Scala 1:50		
È VIETATA LA RIPRODUZIONE DI QUESTO DOCUMENTO SENZA PREVENTIVA AUTORIZZAZIONE SCRITTA DELLA MONTANA SPA						