



IMPIANTO	STRUTTURA	N MODULI X STRUTTURA	N STRUTTURE	N MODULI COMPLESSIVI	POTENZA MODULO (Wp)	POTENZA COMPLESSIVA (MWp)
SEZIONE A	TIPO 1:15x2	30	655	19650	650	12.77
TOTALE SEZ A						12.77
SEZIONE B	TIPO 1:15x2	30	89	2670	650	1.74
TOTALE SEZ B						1.74
TOTALE						14.5

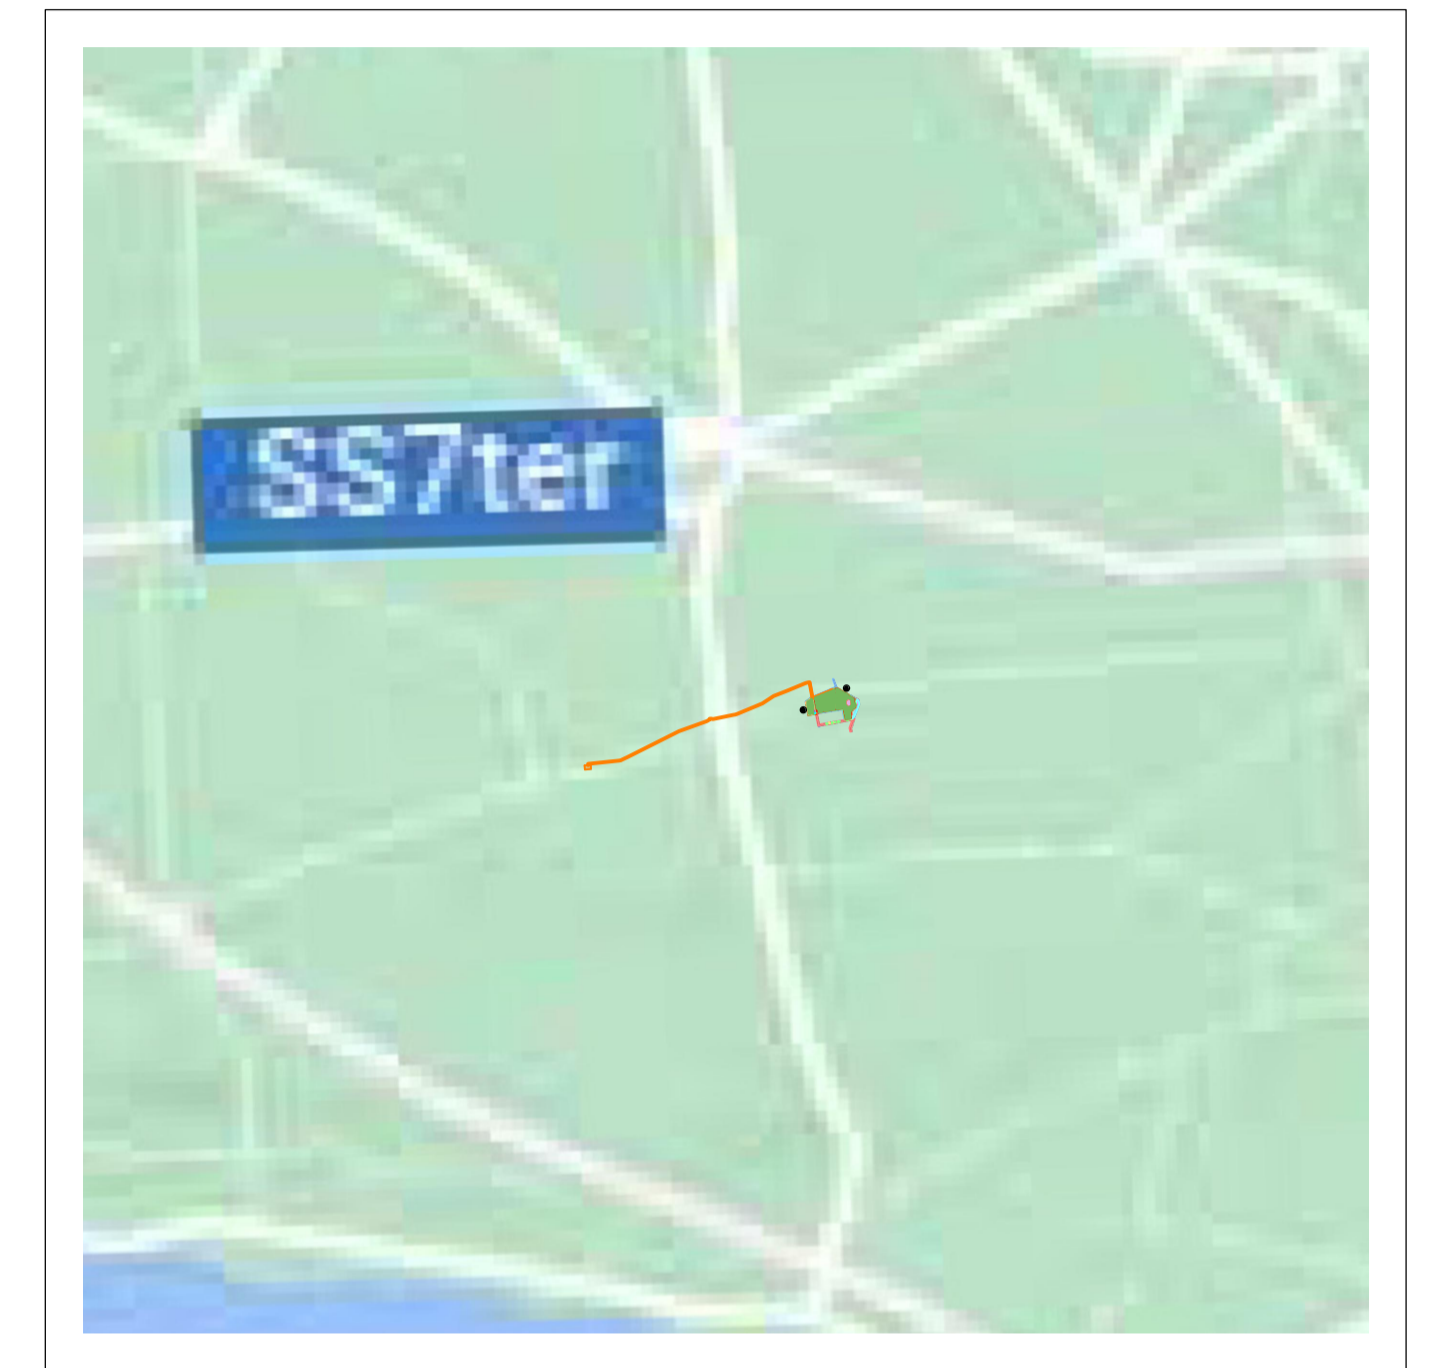

LEGENDA

- SITO CATASTALE
- FASCE DI RISPETTO**
- VIABILITA' PODERALE ESISTENTE
FASCIA DI RISPETTO DI 10 m
- RETICOLO IDROGRAFICO
FASCIA DI RISPETTO - 5 m
- INGHITTITI
FASCIA DI RISPETTO - 50 m
- PAI - Aree a Media Pericolosità Idraulica
- ELEMENTI SENSIBILI**
- VEGETAZIONE IN SITO
- ACCESSO AREA IMPIANTO
- RECINZIONE IN PROGETTO
- FASCIA DI RISPETTO INSTALLAZIONE IMPIANTO
- TRACKER (30 MODULI)
- VIABILITA' PERIMETRALE (LARGHEZZA 4 m)
- VIABILITA' INTERNA (LARGHEZZA 4 m)
- FASCIA DI MITIGAZIONE/COMPENSAZIONE ESTERNO RECINZIONE (LARGHEZZA 2 m)
- FILARI COLTIVAZIONE INTENSIVA INTERNO RECINZIONE
- CABINATI**
- LOCALE GUARDIANA E CONTROLLO ACCESSI
- MAGAZZINO
- CABINA ELETTRICA DI CAMPO MT/BT
- CABINA UTENTE
- CABINA DI CONSEGNA

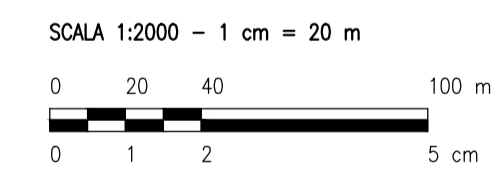

0		SA	CP	LC	07/2022
REV.	DESCRIZIONE	DESCR.	CONTROL.	APPROV.	DATA

Montana

Milano SpA
 Via Carlo Farini 6
 20143 Milano
 Tel. +39.02.54118173
 Fax +39.02.54129868
 www.montanaspa.com
 P.IVA 1041420156
 Cap. Soc. 600.000,00 €
 Milano (sede certificata ISO) | Brescia | Palermo | Cagliari | Roma

ISO 9001 | ISO 14001

Committente: **FLYNIS PV 7 SRL**
VIA STATUTO 10
20121 MILANO (MI)

Progettisti: **ING. LAURA CONTI**
Iscritta all'Ordine degli Ingegneri della Provincia di Pavia al n. 1726

Oggetto: **IMPIANTO AGRIVOLTAICO A TERRA**
POTENZA NOMINALE 14,51 MW
COMUNE DI VEGLIE (LE)
PROGETTO DEFINITIVO

Tavola: STATO DI PROGETTO LAYOUT	N. Tav.: 21
---	--------------------

N. R.: 2983_5070_MG_VIA_T21_REV0_LAYOUT DI PROGETTO E CONNESSIONE
Scala: 1:2000

E' VIETATA LA RIPRODUZIONE DI QUESTO DOCUMENTO SENZA PREVENTIVA AUTORIZZAZIONE SCRITTA DELLA MONTANA SPA