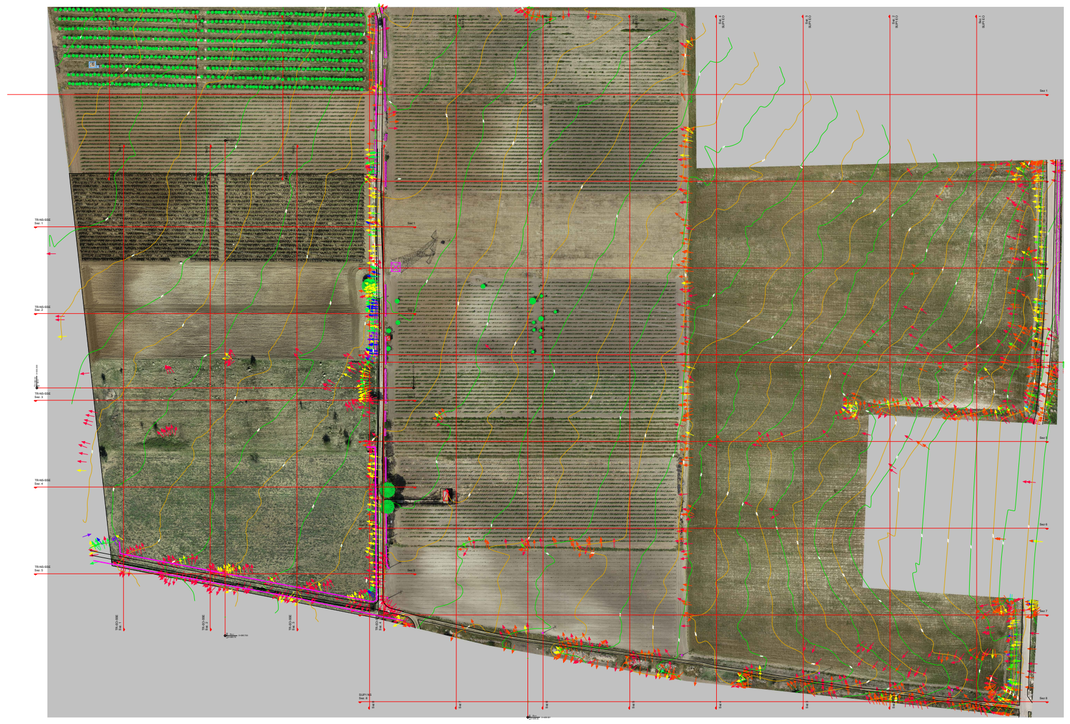

DATI PENDENZA FRECCIA SUPERFICIE

Numero	Min.	Minima Pendenza	Max	Massima Pendenza	Colore
1	8.00%	NORTH4.5837EAST	10.21%	NORTH5.8522EAST	
2	10.21%	NORTH5.8522EAST	20.42%	NORTH11.7025EAST	
3	20.42%	NORTH11.7025EAST	30.33%	NORTH17.3752EAST	
4	30.33%	NORTH17.3752EAST	40.71%	NORTH23.3279EAST	
5	40.71%	NORTH23.3279EAST	48.50%	NORTH27.7893EAST	
6	48.50%	NORTH27.7893EAST	58.29%	NORTH33.3999EAST	
7	58.29%	NORTH33.3999EAST	70.13%	NORTH40.1838EAST	
8	70.13%	NORTH40.1838EAST	81.80%	NORTH46.8675EAST	

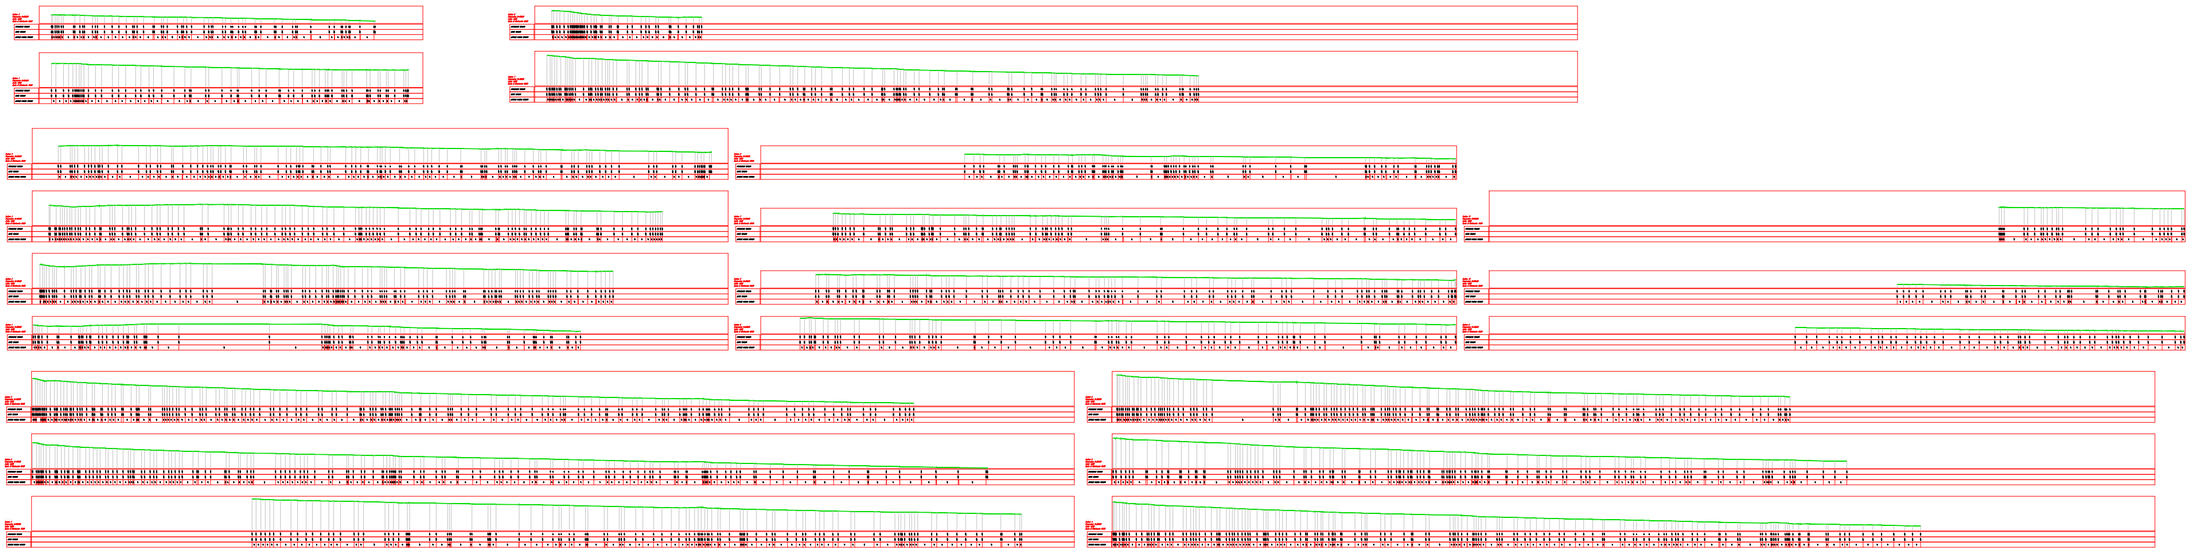

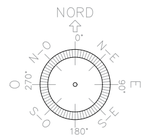

COORDINATE: SSE: 40°28'26.33"N 17°25'54.41"E

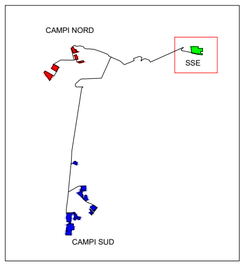

REV.	DATA:	DESCRIZIONE:

REVISIONI:

REDATTO:	VERIFICATO:	APPROVATO:	CLIENTE:

CLIENTE:

X-ELIO

X-ELIO TARAS S.R.L.
Corso Vittorio Emanuele II n. 349 - 00186 ROMA
Tel.+39 06.8412640 - Fax +39 06.8551726
Partita IVA n°16234011001

PROGETTISTA:

X-ELIO TARAS S.r.l. si riserva tutti i diritti su questo documento che non può essere ceduto neppure parzialmente senza la sua autorizzazione scritta.

architettura sostenibile ... Viale Jonio, 95 - 00141 - Roma
info@architetturasostenibile.com

PROGETTO:

PROGETTO AGROVOLTAICO "TARANTO"

Realizzazione di un impianto Agrovoltaico di potenza pari a 61,75 MWp e relative opere di connessione alla RTN

LOCALITA': REGIONE PUGLIA, COMUNI DI TARANTO, FAGGIANO (TA), SAN GIORGIO IONICO (TA) E PULSANO (TA)

TITOLO:

SITE PREPARATION
RILIEVO SSE

PRATICA N:	FORMATO:	N°DISEGNO:	FOGLIO:	REV:
	A2	AS_TAR_G.4.1.1		

DATA:	SCALA:
10\2022	1:2.500