
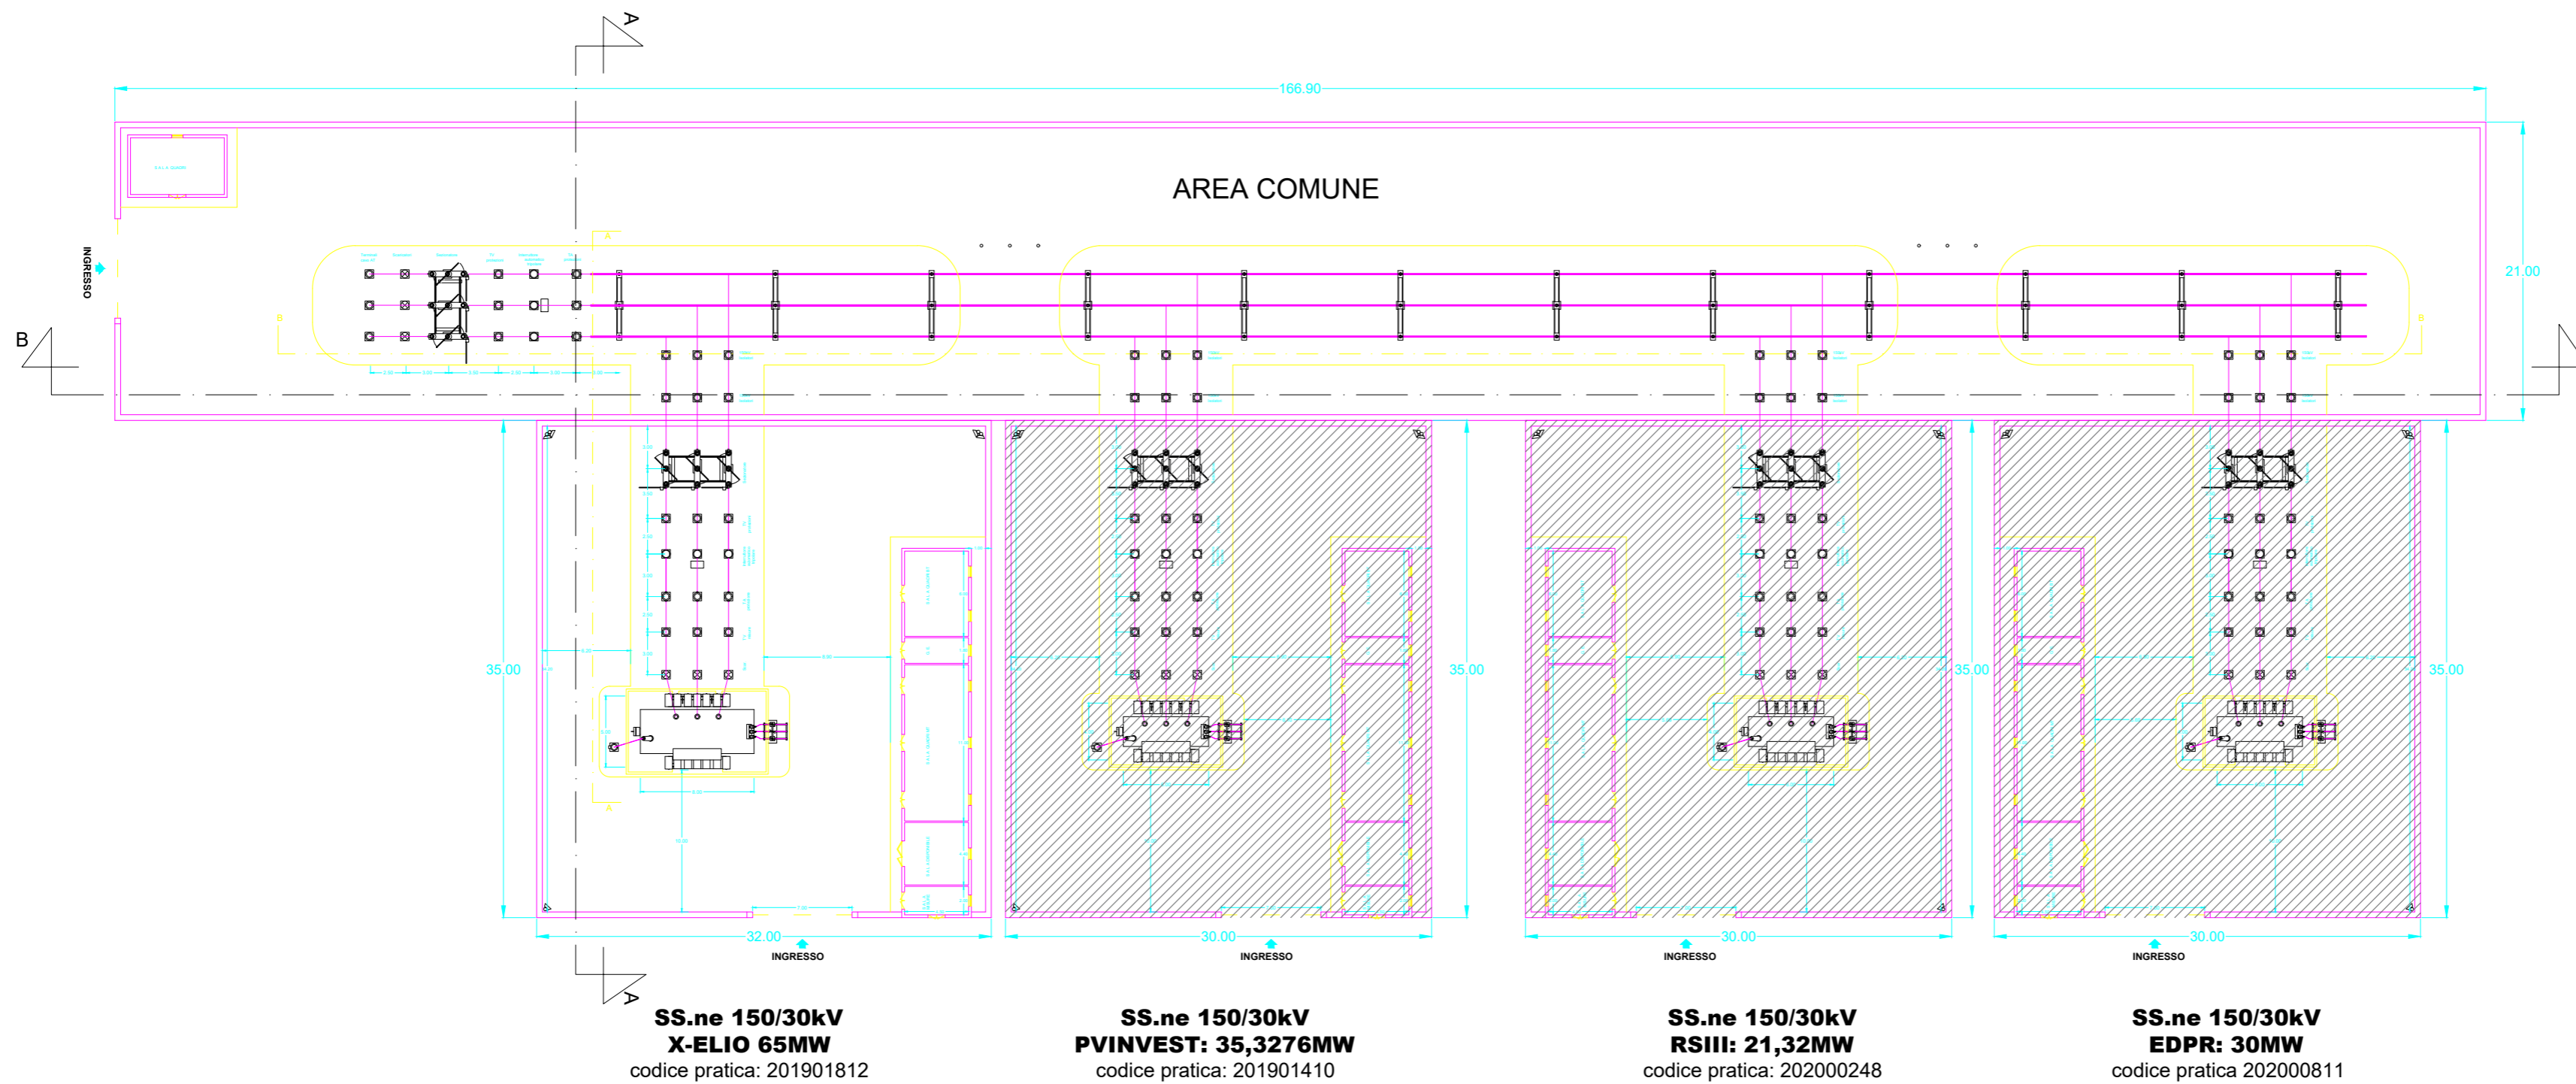
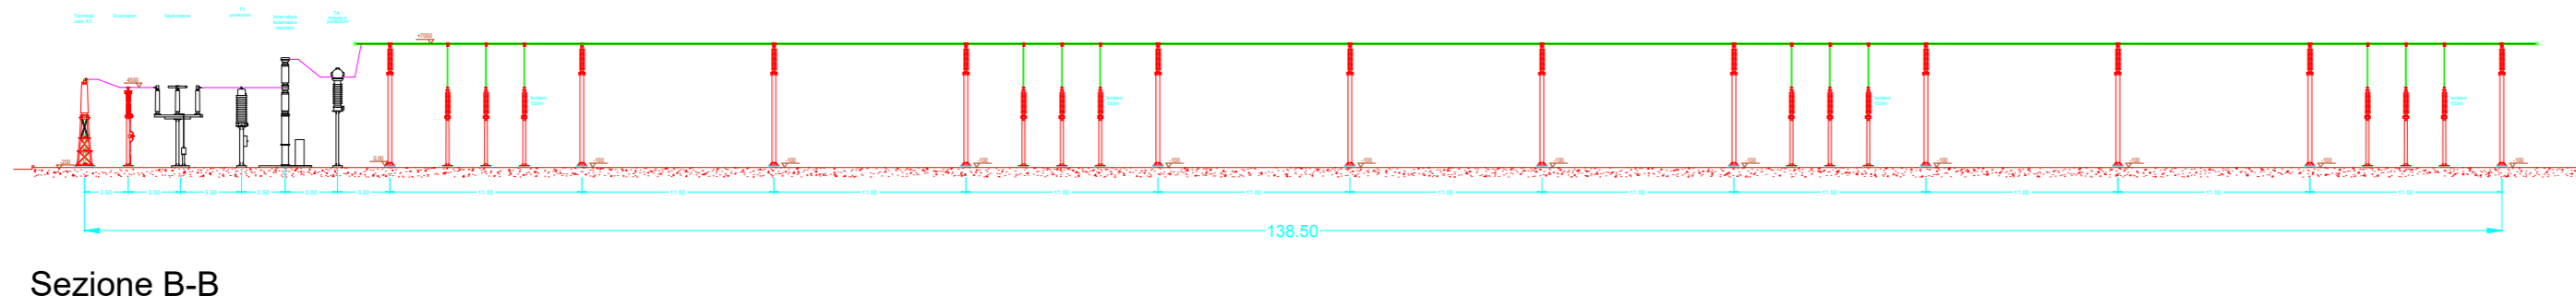


COORDINATE: 40°28'26.33"N  
17°25'54.41"E

LEGENDA:

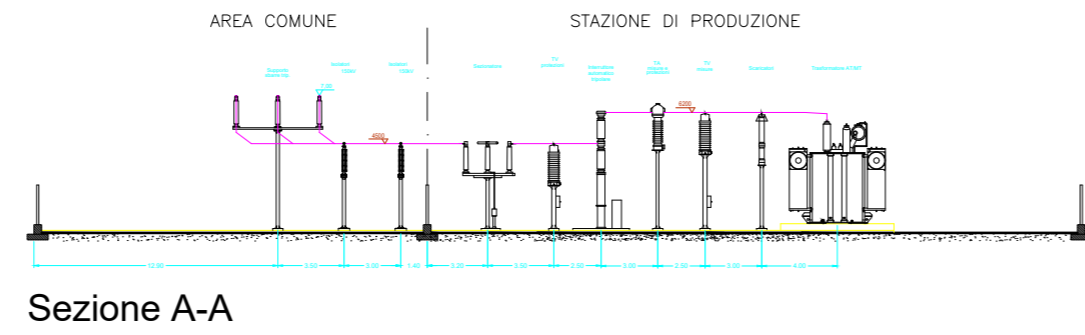

REV.	DATA:	DESCRIZIONE:

REDAITTO:	VERIFICATO:	APPROVATO:	CLIENTE:

CLIENTE:

**X-ELIO**

X-ELIO TARAS S.R.L.  
Corso Vittorio Emanuele II n. 349 - 00186 ROMA  
Tel. +39 06 8412640 - Fax +39 06 8551726  
Partita IVA n° 1623401001

PROGETTISTA:

architettura sostenibile  
Viale Salaria, 95 - 00141 - Roma  
info@architetturasostenibile.com



PROGETTO:  
**PROGETTO AGROVOLTAICO "TARANTO"**  
Realizzazione di un impianto Agrovoltico di potenza pari a 61,75 MW in consegna e relative opere di connessione alla RTN

LOCALITA': REGIONE PUGLIA, COMUNI DI TARANTO, FAGGIANO (TA), SAN GIORGIO IONICO (TA) E CAROSINO (TA)

TITOLO:  
**LAYOUT E PROSPETTO STAZIONE ELETTRICA UTENTE DI RTN**

PRATICA N:	FORMATO:	N°DISEGNO:	FOGLIO:	REV:
	A2	AS_TAR_G.4.2.2		

DATA:	SCALA:
09/2022	1:400