

- LEGENDA**
- Area nella disponibilità del proponente
  - Area impianto F-Chori
  - Area SE RTN
  - Linea di demarcazione foglio catastale
  - Cavidduto 36 KV di connessione

Regione: Sicilia  
 Provincia: Siracusa  
 Comune: Lentini  
 Località: Pezza Grande  
**Impianto Agrivoltaiico F-CHORI**  
 Progetto definitivo  
 Titolo: **INQUADRAMENTO SU STRALCIO CATASTALE**

CODICE ELABORATO GRAFICO  
**IT / FTV / F-CHORI / PDF / C / PLN / 101 - a**





Note:

| REVISIONI  |      |                       |                     |                |
|------------|------|-----------------------|---------------------|----------------|
| Data       | Rev. | Descrizione revisioni | Elaborato:          | Approvato:     |
| 28/01/2023 | 0    | Prima emissione       | Capital Engineering | Chorisia Solis |

CHORISIA SOLIS SRL  
I - 90044 - Giare (CT) Via San Giuseppe, 3  
chorisia@chorisiasolis.it

Capital Engineering S.p.A.  
Via Trapani, 52 - 90044 - Palermo  
info@capitalengineering.it

Coolbline S.p.A.  
Via Trapani, 52 - 90044 - Palermo  
progettazione@coolbline.it

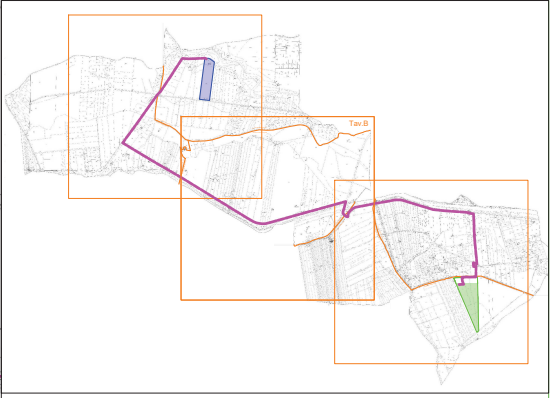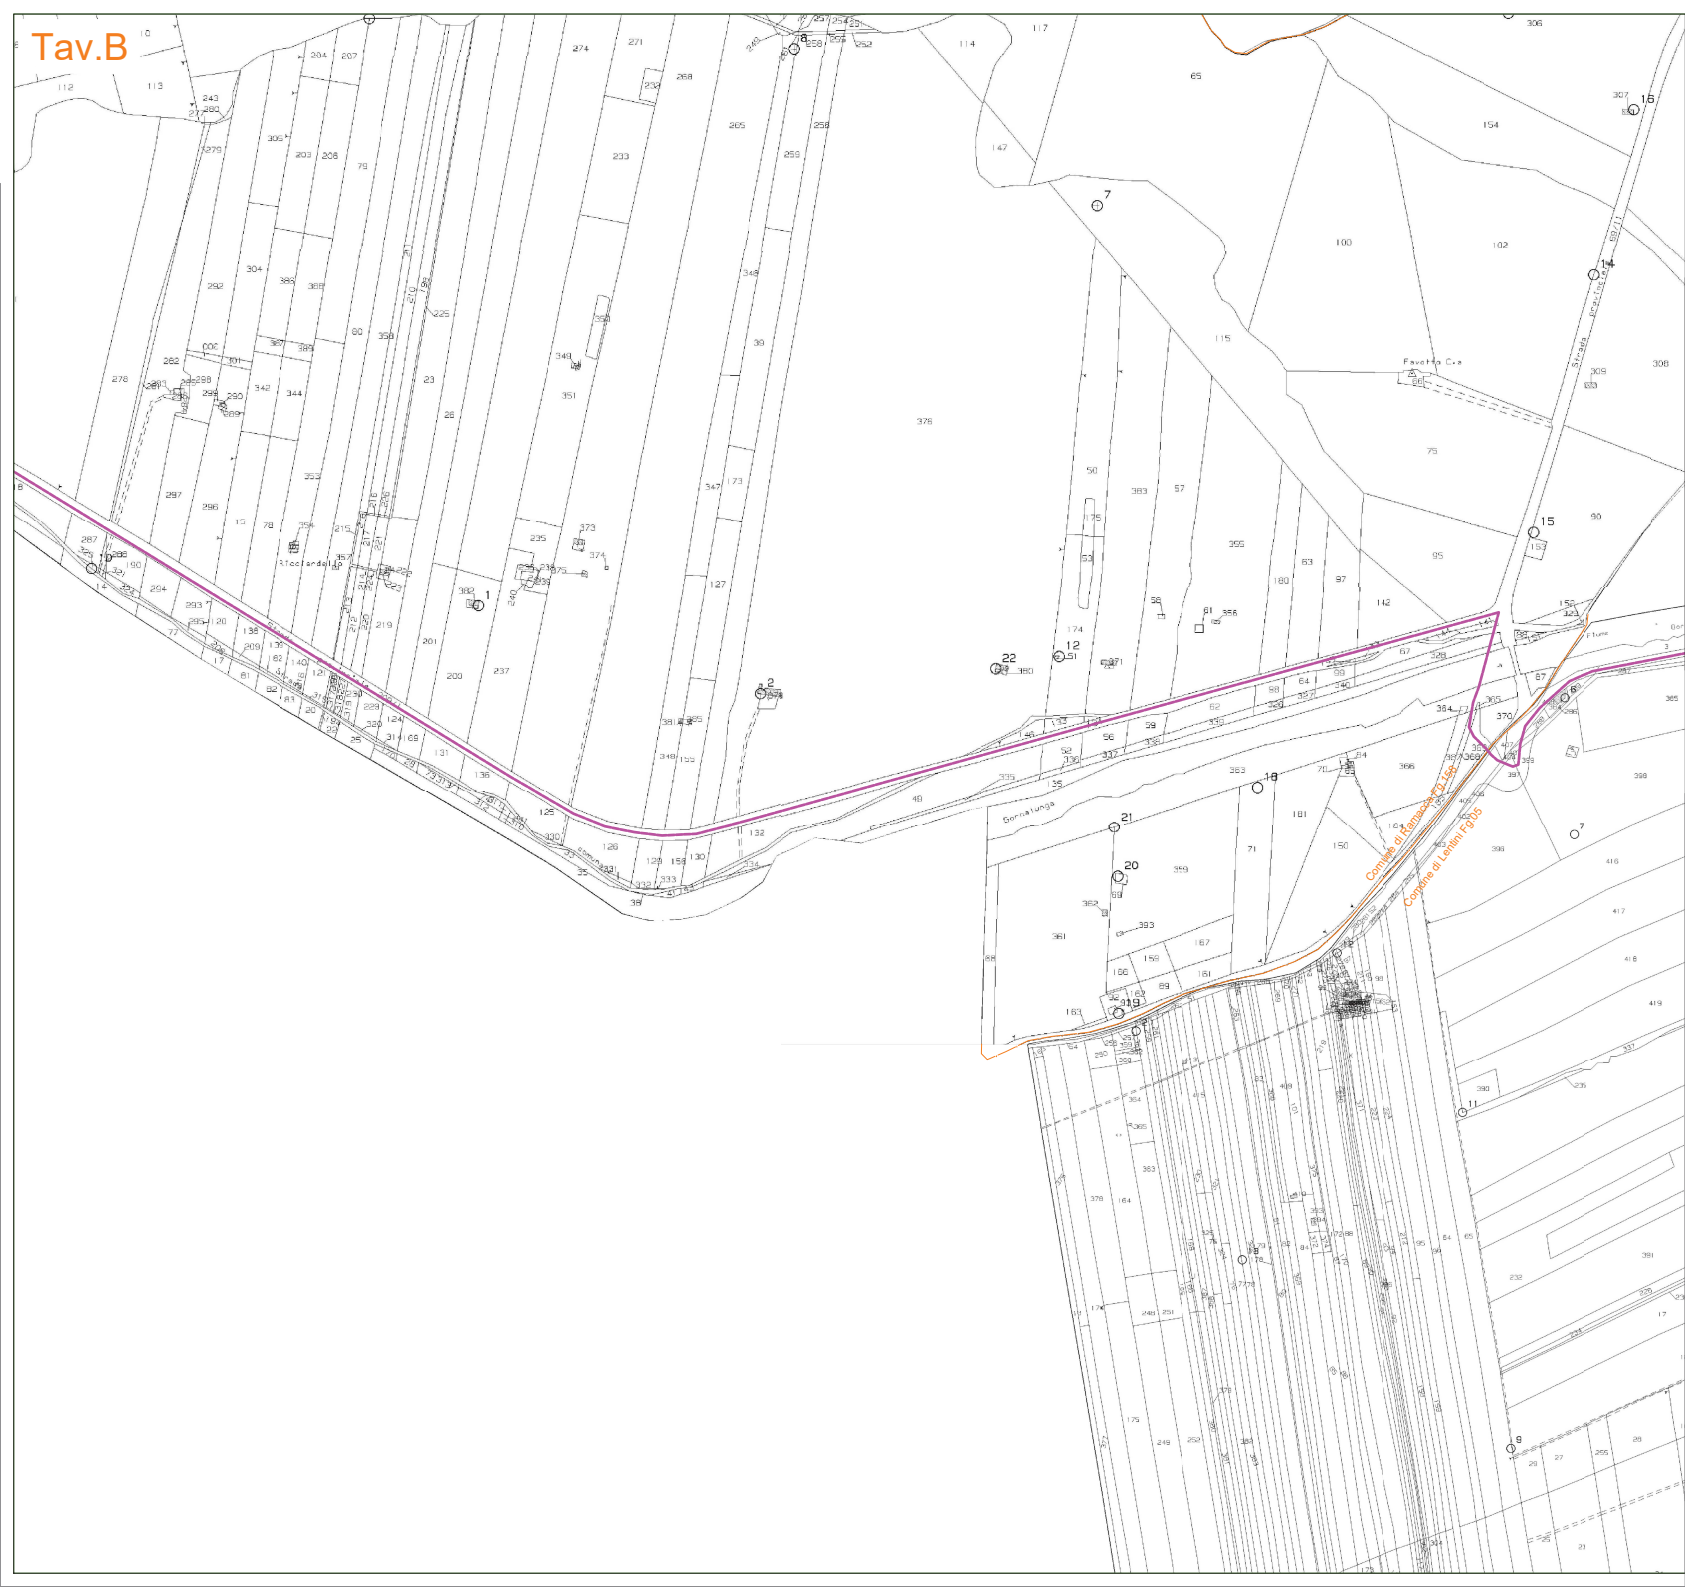

- LEGENDA**
- Area nella disponibilità del proponente
  - Area impianto F-Chori
  - Area SE RTN
  - Linea di demarcazione foglio catastrale
  - Cavidotto 36 KV di connessione

Regione: Sicilia  
 Provincia: Siracusa  
 Comune: Lentini  
 Localita': Pezza Grande  
**Impianto Agrivoltaiico F-CHORI**  
 Progetto definitivo  
 Titolo: **INQUADRAMENTO SU STRALCIO CATASTALE**

CODICE ELABORATO GRAFICO  
**IT / FTV / F-CHORI / PDF / C / PLN / 101 - a**

Visti / Timbri:



Note:

| REVISIONI  |      |                       |                     |                |            |
|------------|------|-----------------------|---------------------|----------------|------------|
| Data       | Rev. | Descrizione revisioni | Elaborato:          | Controllato:   | Approvato: |
| 28/01/2023 | 0    | Prima emissione       | Capital Engineering | Chorisia Solis | Coilbine   |

**chorisia solis**  
 CHORISIA SOLIS SRL  
 I - 90014 - Giare (CT) Via San Giuseppe, 3  
 chorisia@chorisia.it

Progetto di  
**CAPITAL ENGINEERING**  
 Capital Engineering S.p.A.  
 Via Trinacria, 52 - 90044 - Palermo  
 info@capitalengineering.it

Su incarico di  
**Coilbine**  
 Coilbine S.p.A.  
 Via Trinacria, 52 - 90044 - Palermo  
 progetto@coilbine.it

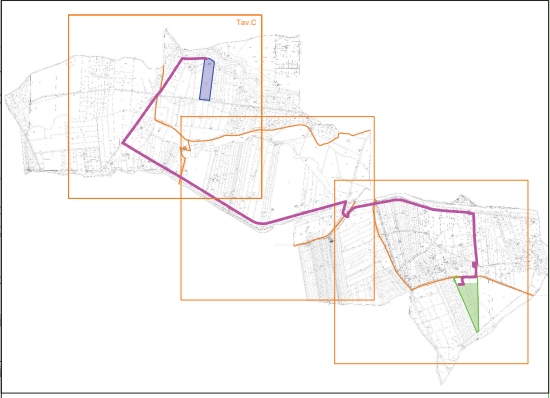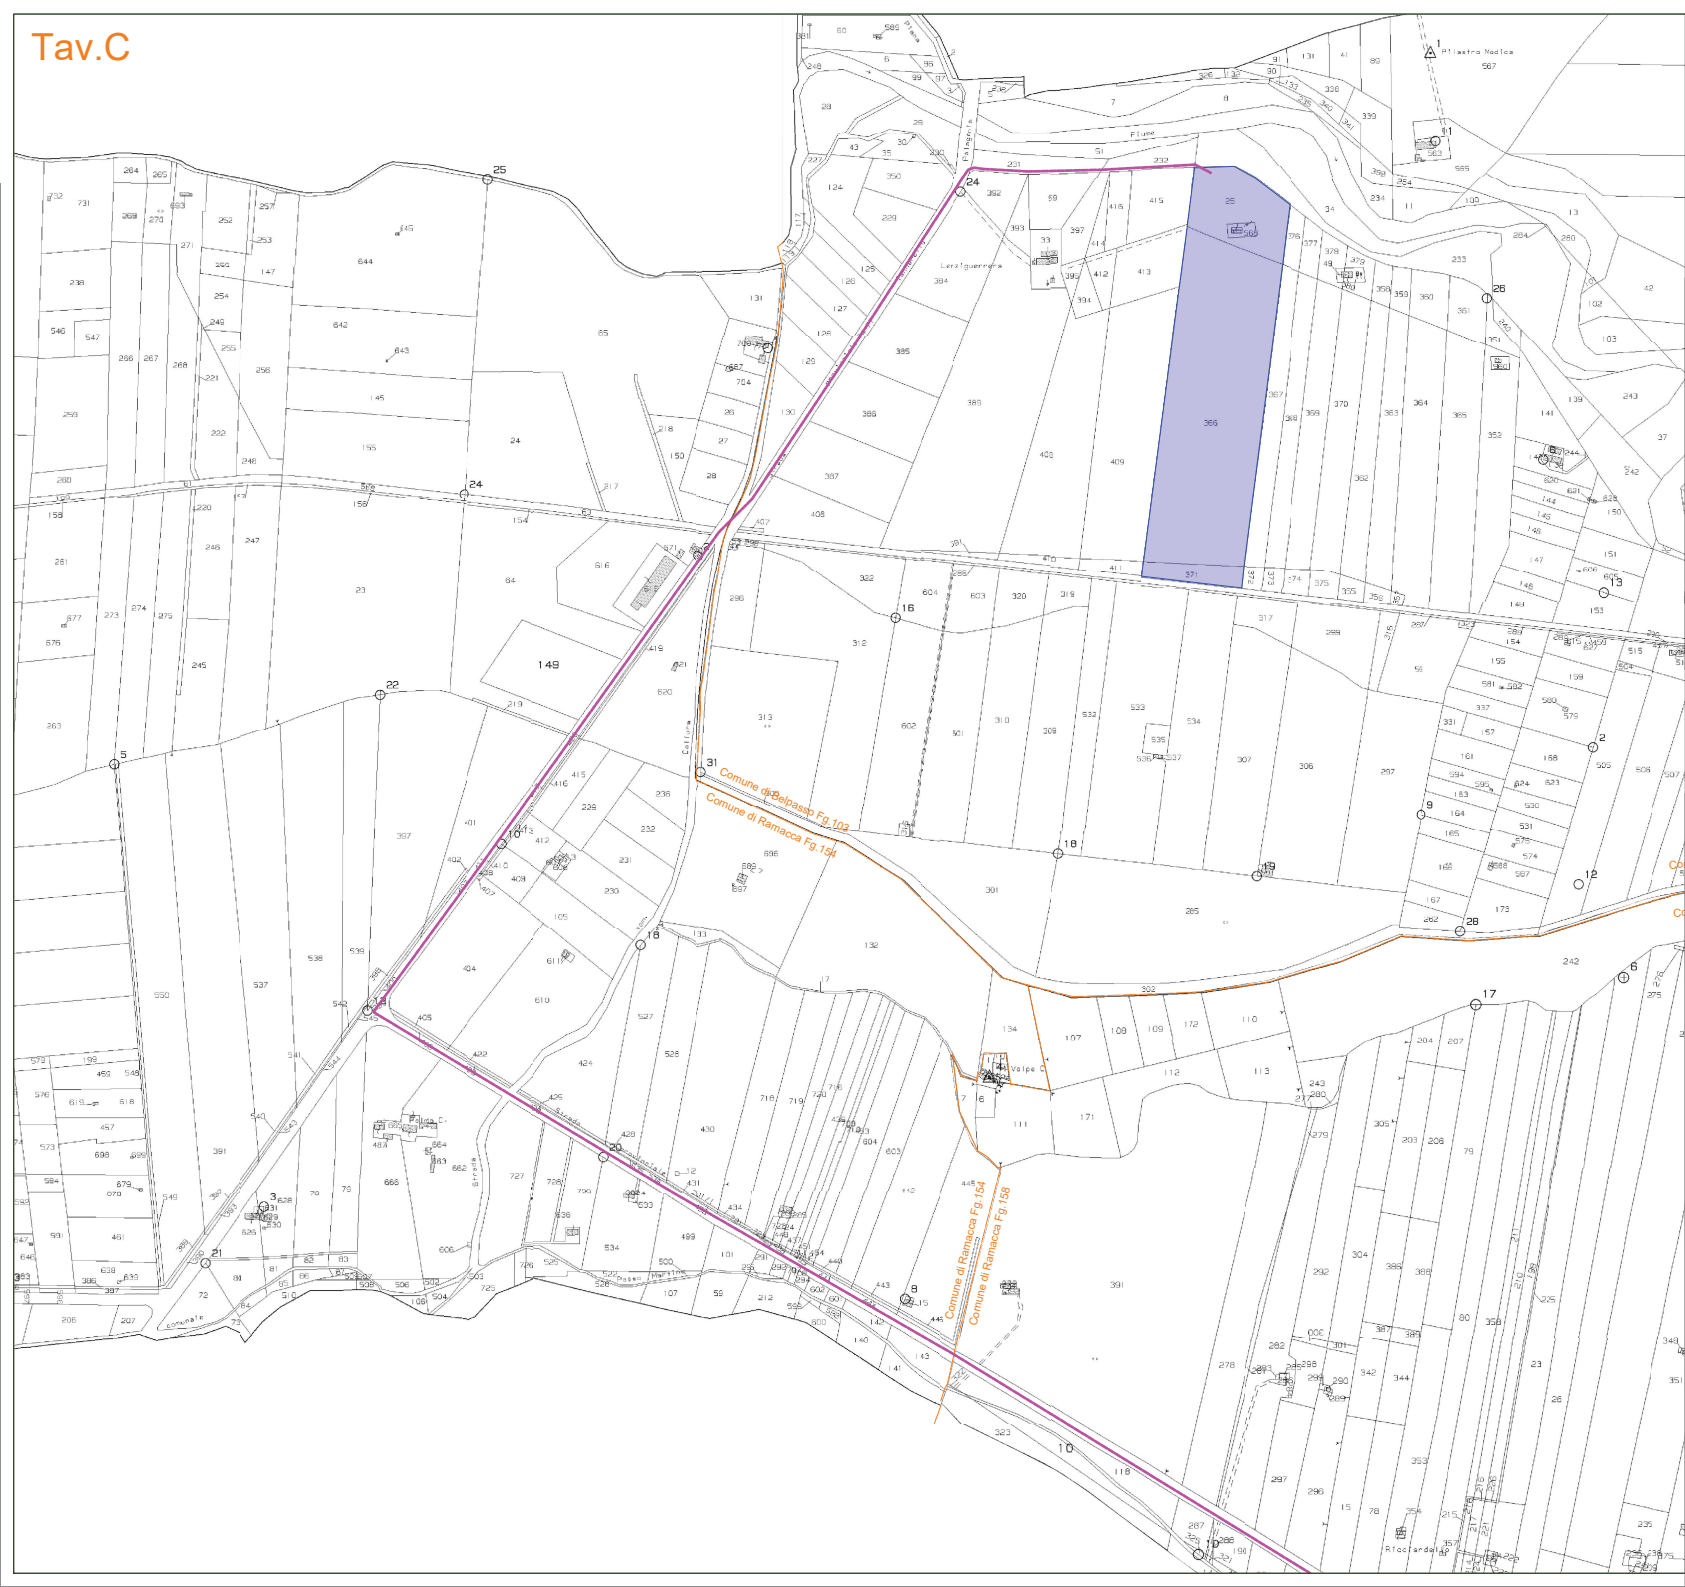

- LEGENDA**
- Area nella disponibilità del proponente
  - Area impianto F-Chori
  - Area SE RTN
  - Linea di demarcazione foglio catastale
  - Cavidotto 36 KV di connessione

Regione: Sicilia  
 Provincia: Siracusa  
 Comune: Lentini  
 Localita': Pezza Grande  
**Impianto Agrivoltatico F-CHORI**  
 Progetto definitivo  
**Titolo: INQUADRAMENTO SU STRALCIO CATASTALE**

CODICE ELABORATO GRAFICO  
**IT /FTV / F-CHORI / PDF / C / PLN / 101 - a**



Note:

| REVISIONI  |      |                       |                     |                |            |
|------------|------|-----------------------|---------------------|----------------|------------|
| Data       | Rev. | Descrizione revisioni | Elaborato:          | Controllato:   | Approvato: |
| 28/01/2023 | 0    | Prima emissione       | Capital Engineering | Chorisia Solis | Coilbire   |

CHORISIA SOLIS SRL  
I - 90044 - Giare (CT) Via San Giuseppe, 3  
chorisia@chorisiasolis.it

Progetto di:  
Su incarico di:  
**Coilbire**  
Grounded Clean Water

Capital Engineering S.p.A.  
Via Trapani, 52 - 90044 - Palermo  
info@capitalengineering.it

Coilbire S.p.A.  
Via Trapani, 52 - 90044 - Palermo  
progettazione@coilbire.it