




**Tipico 1**  
Attraversamento stradale su impluvio esistente

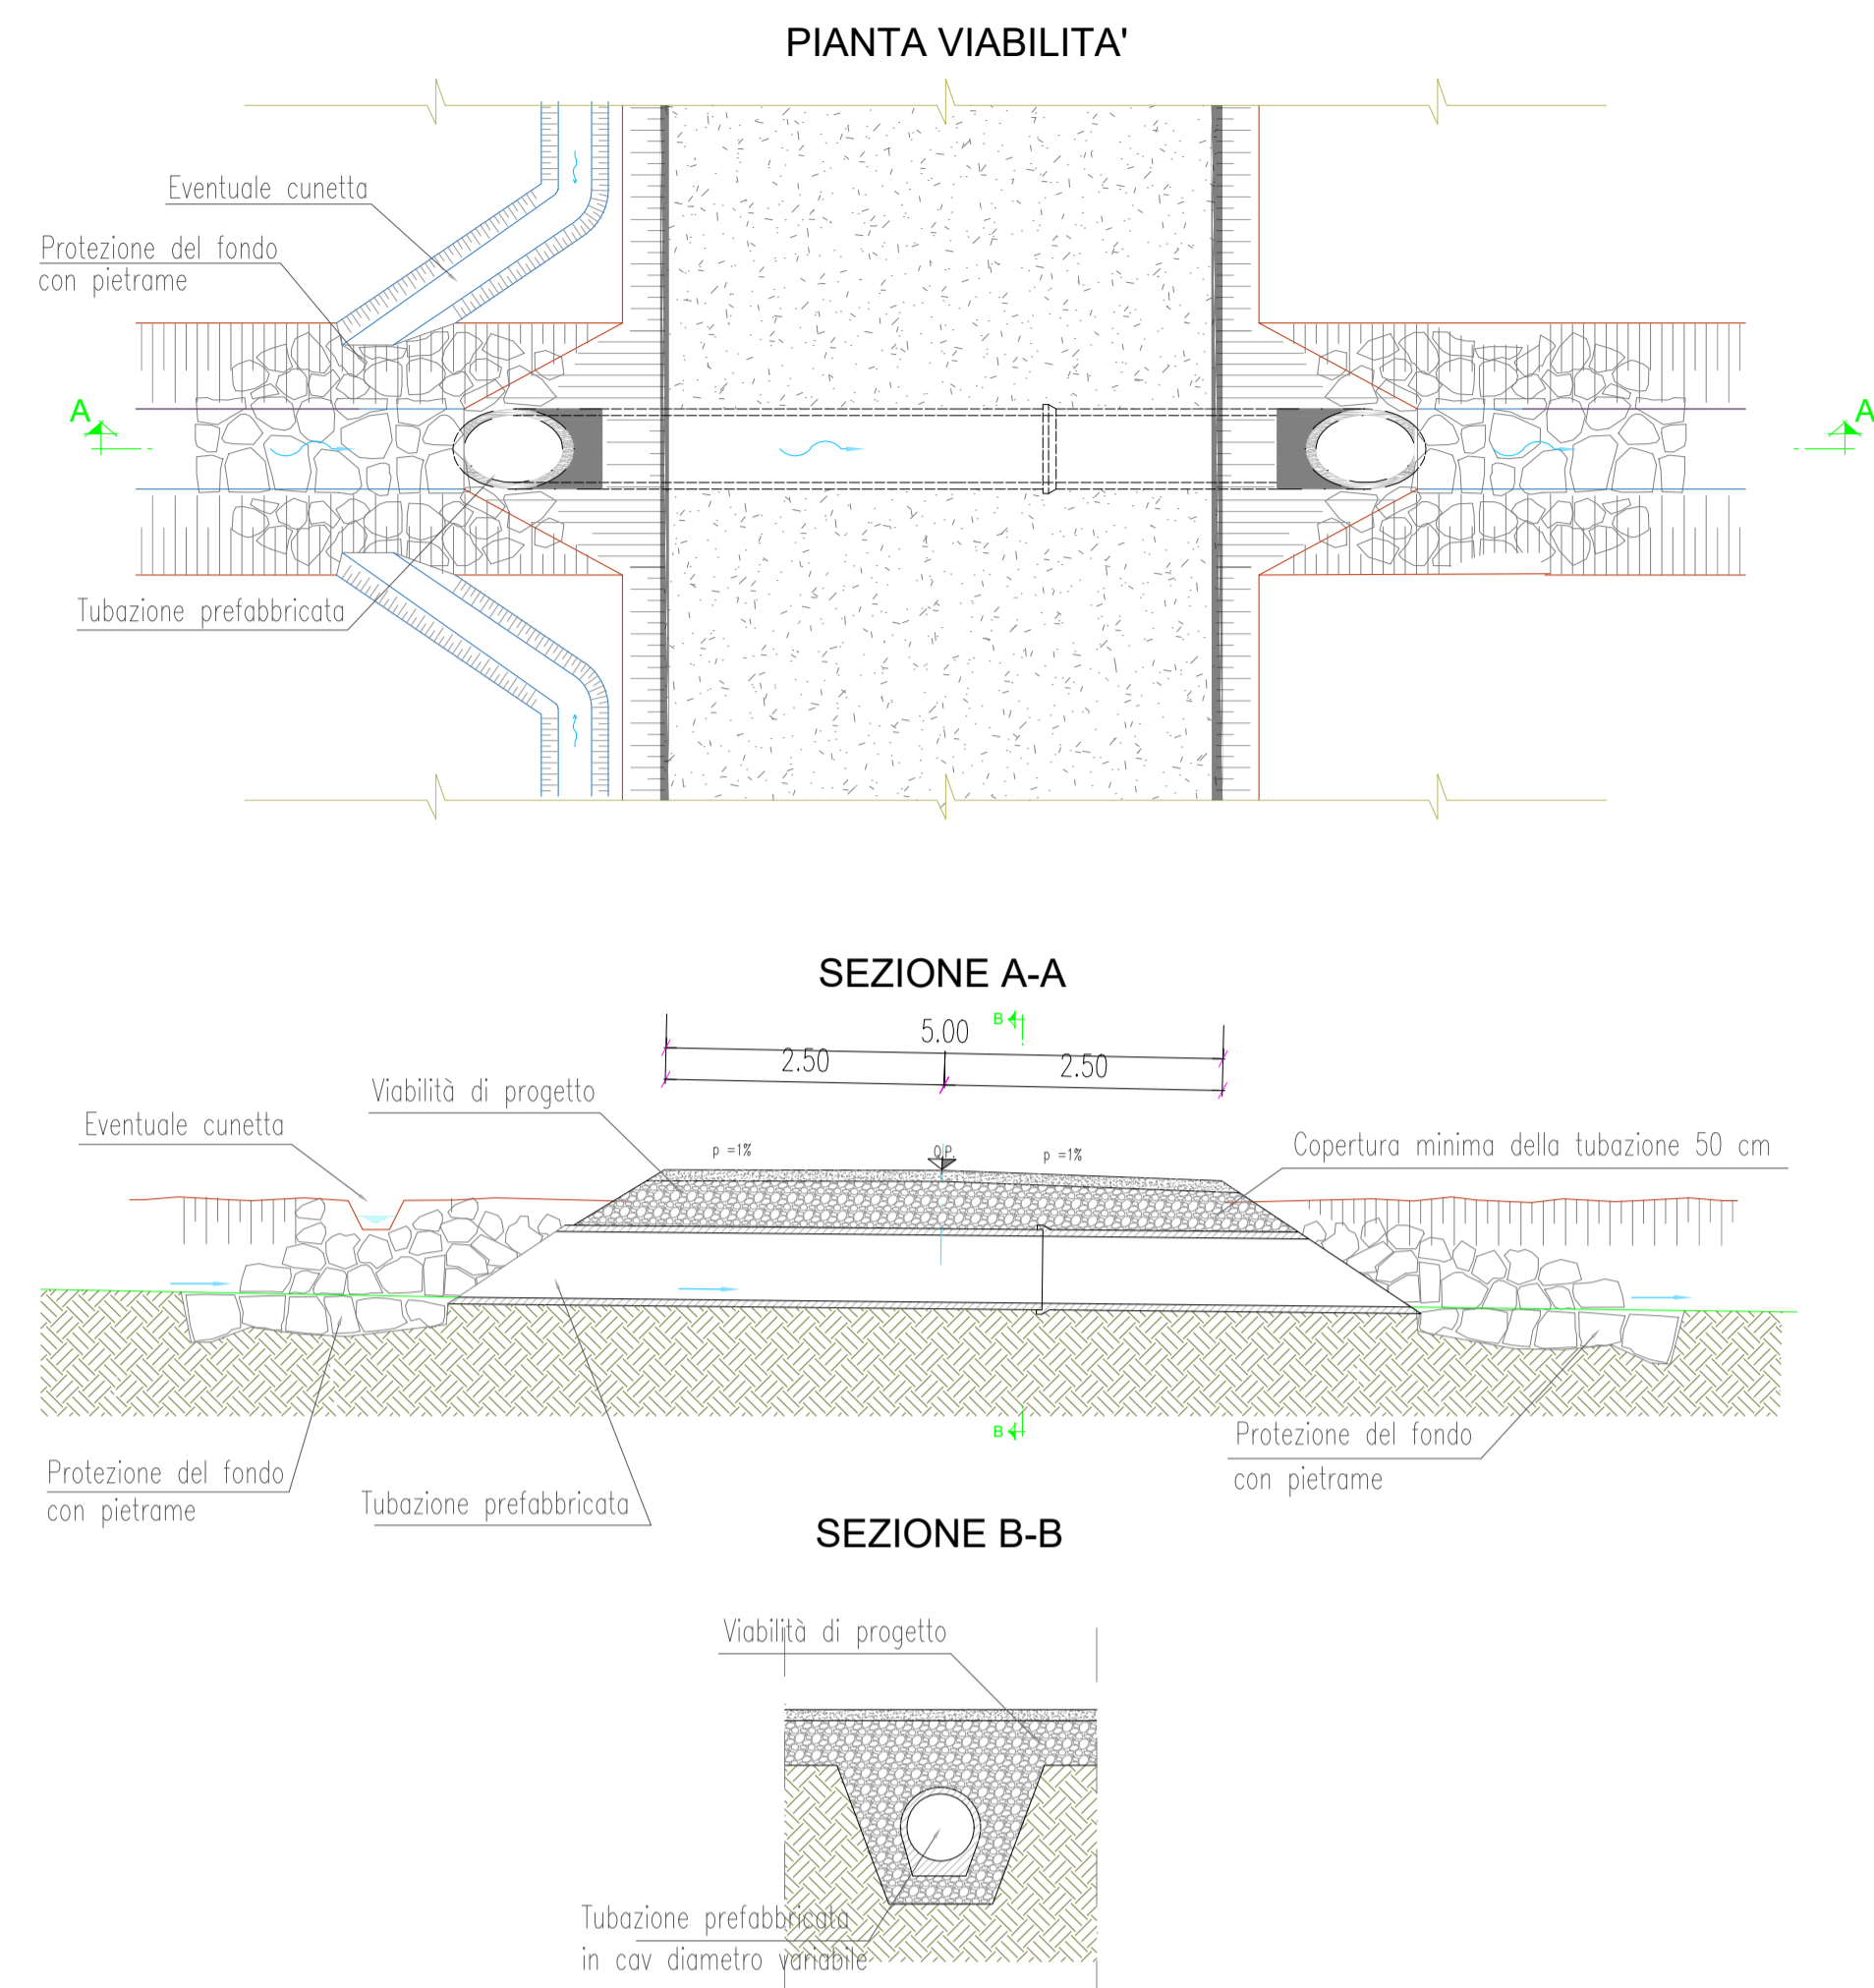


**Tipico 2**  
Attraversamento cavidotto interrato sotto corso d'acqua attraverso Tecnica T.O.C. No Dig

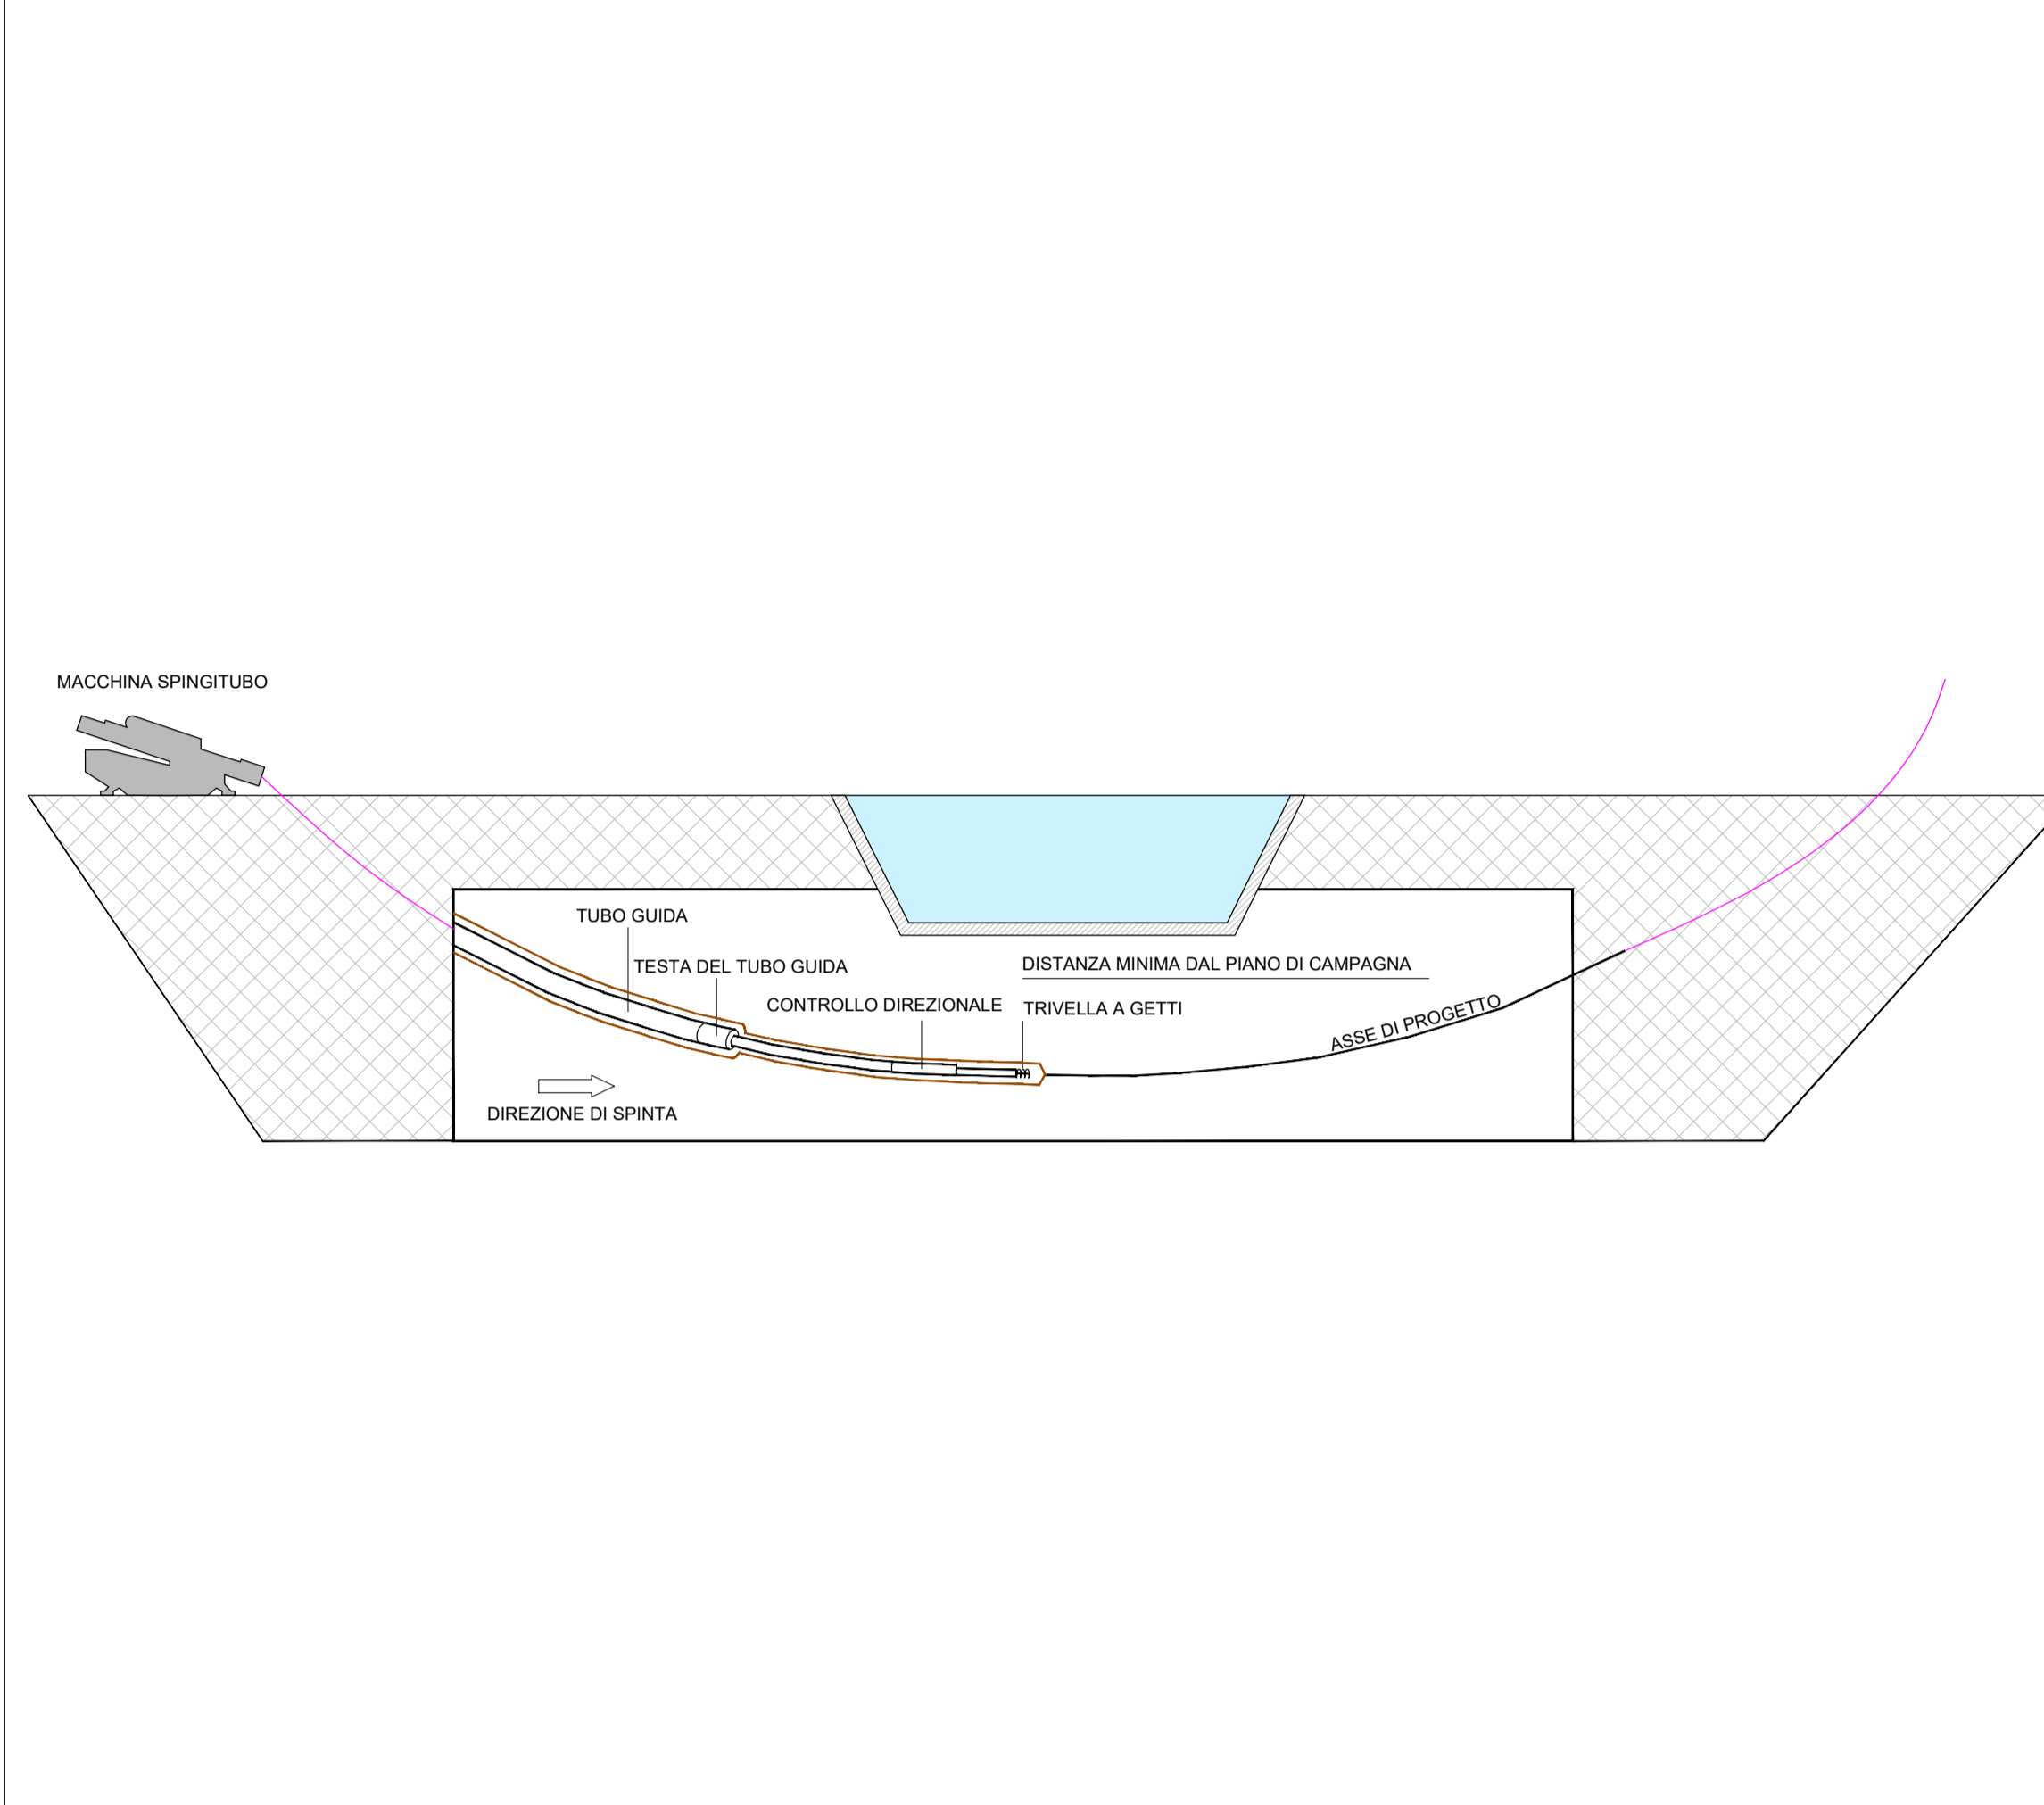

**Tipico 3**  
Attraversamento cavidotto interrato su mensola agganciata su lato del ponte

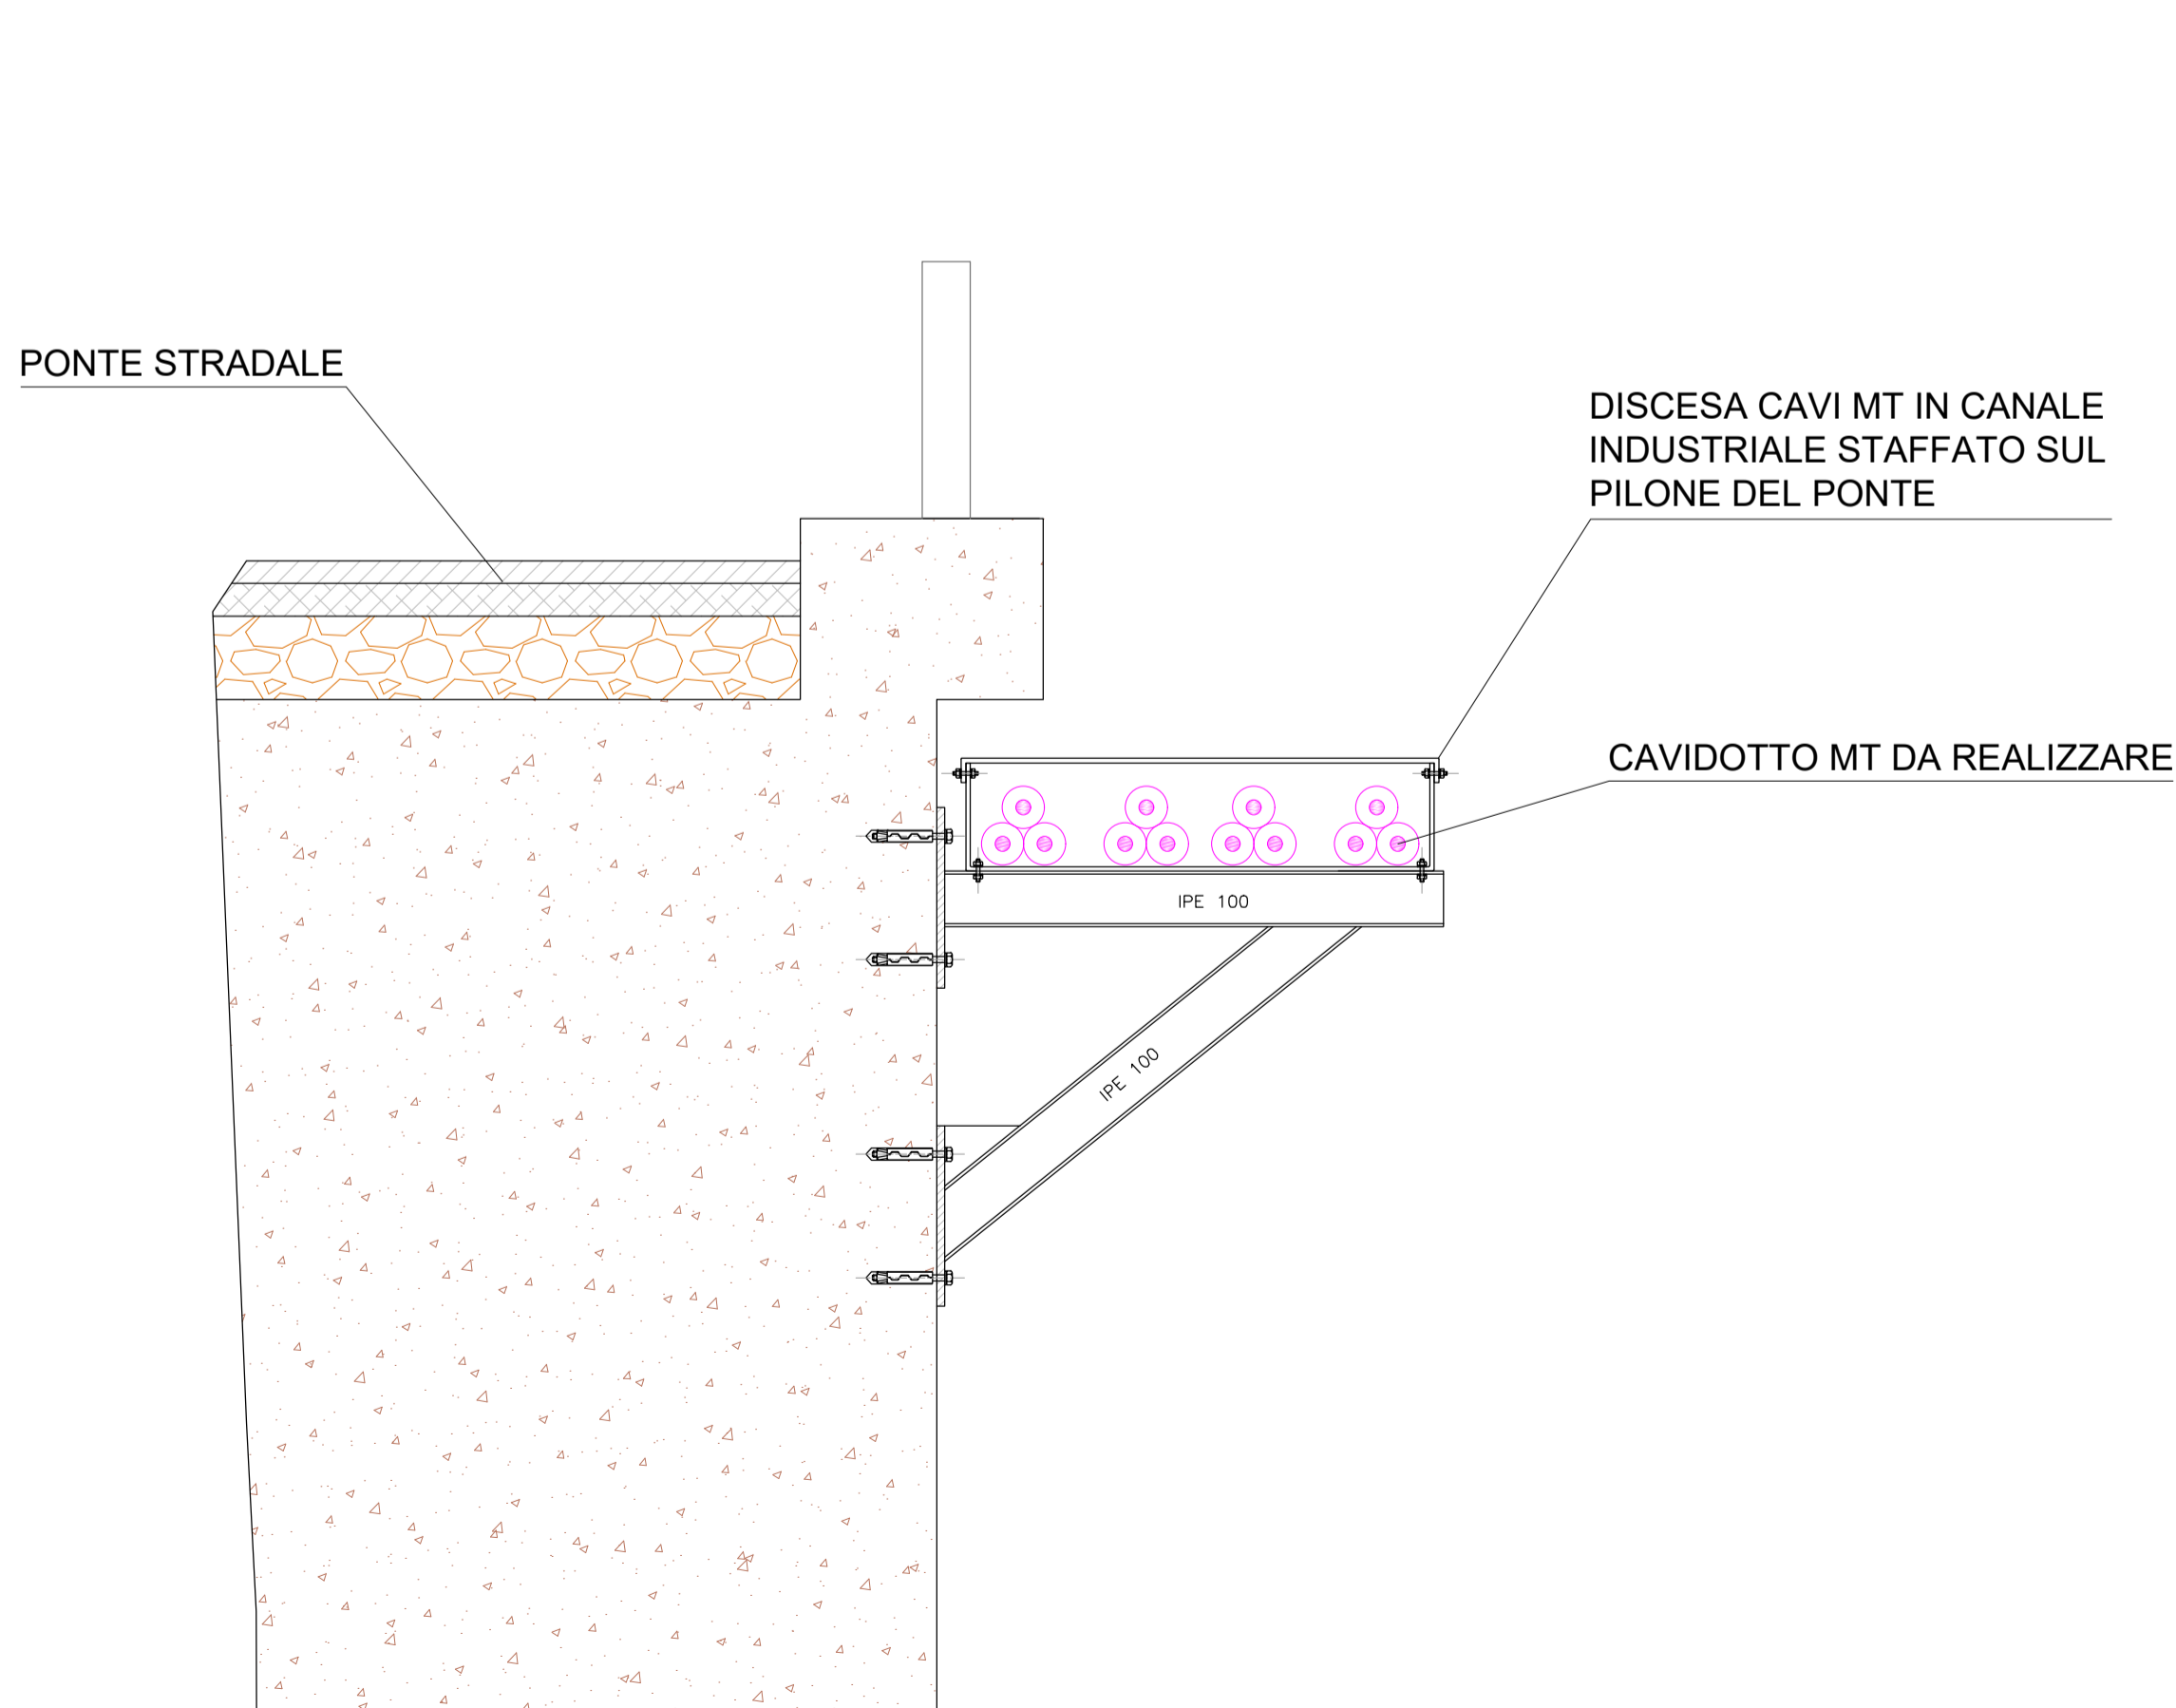

**Tipico 4**  
Attraversamento servizi esistenti attraverso Tecnica T.O.C. No Dig

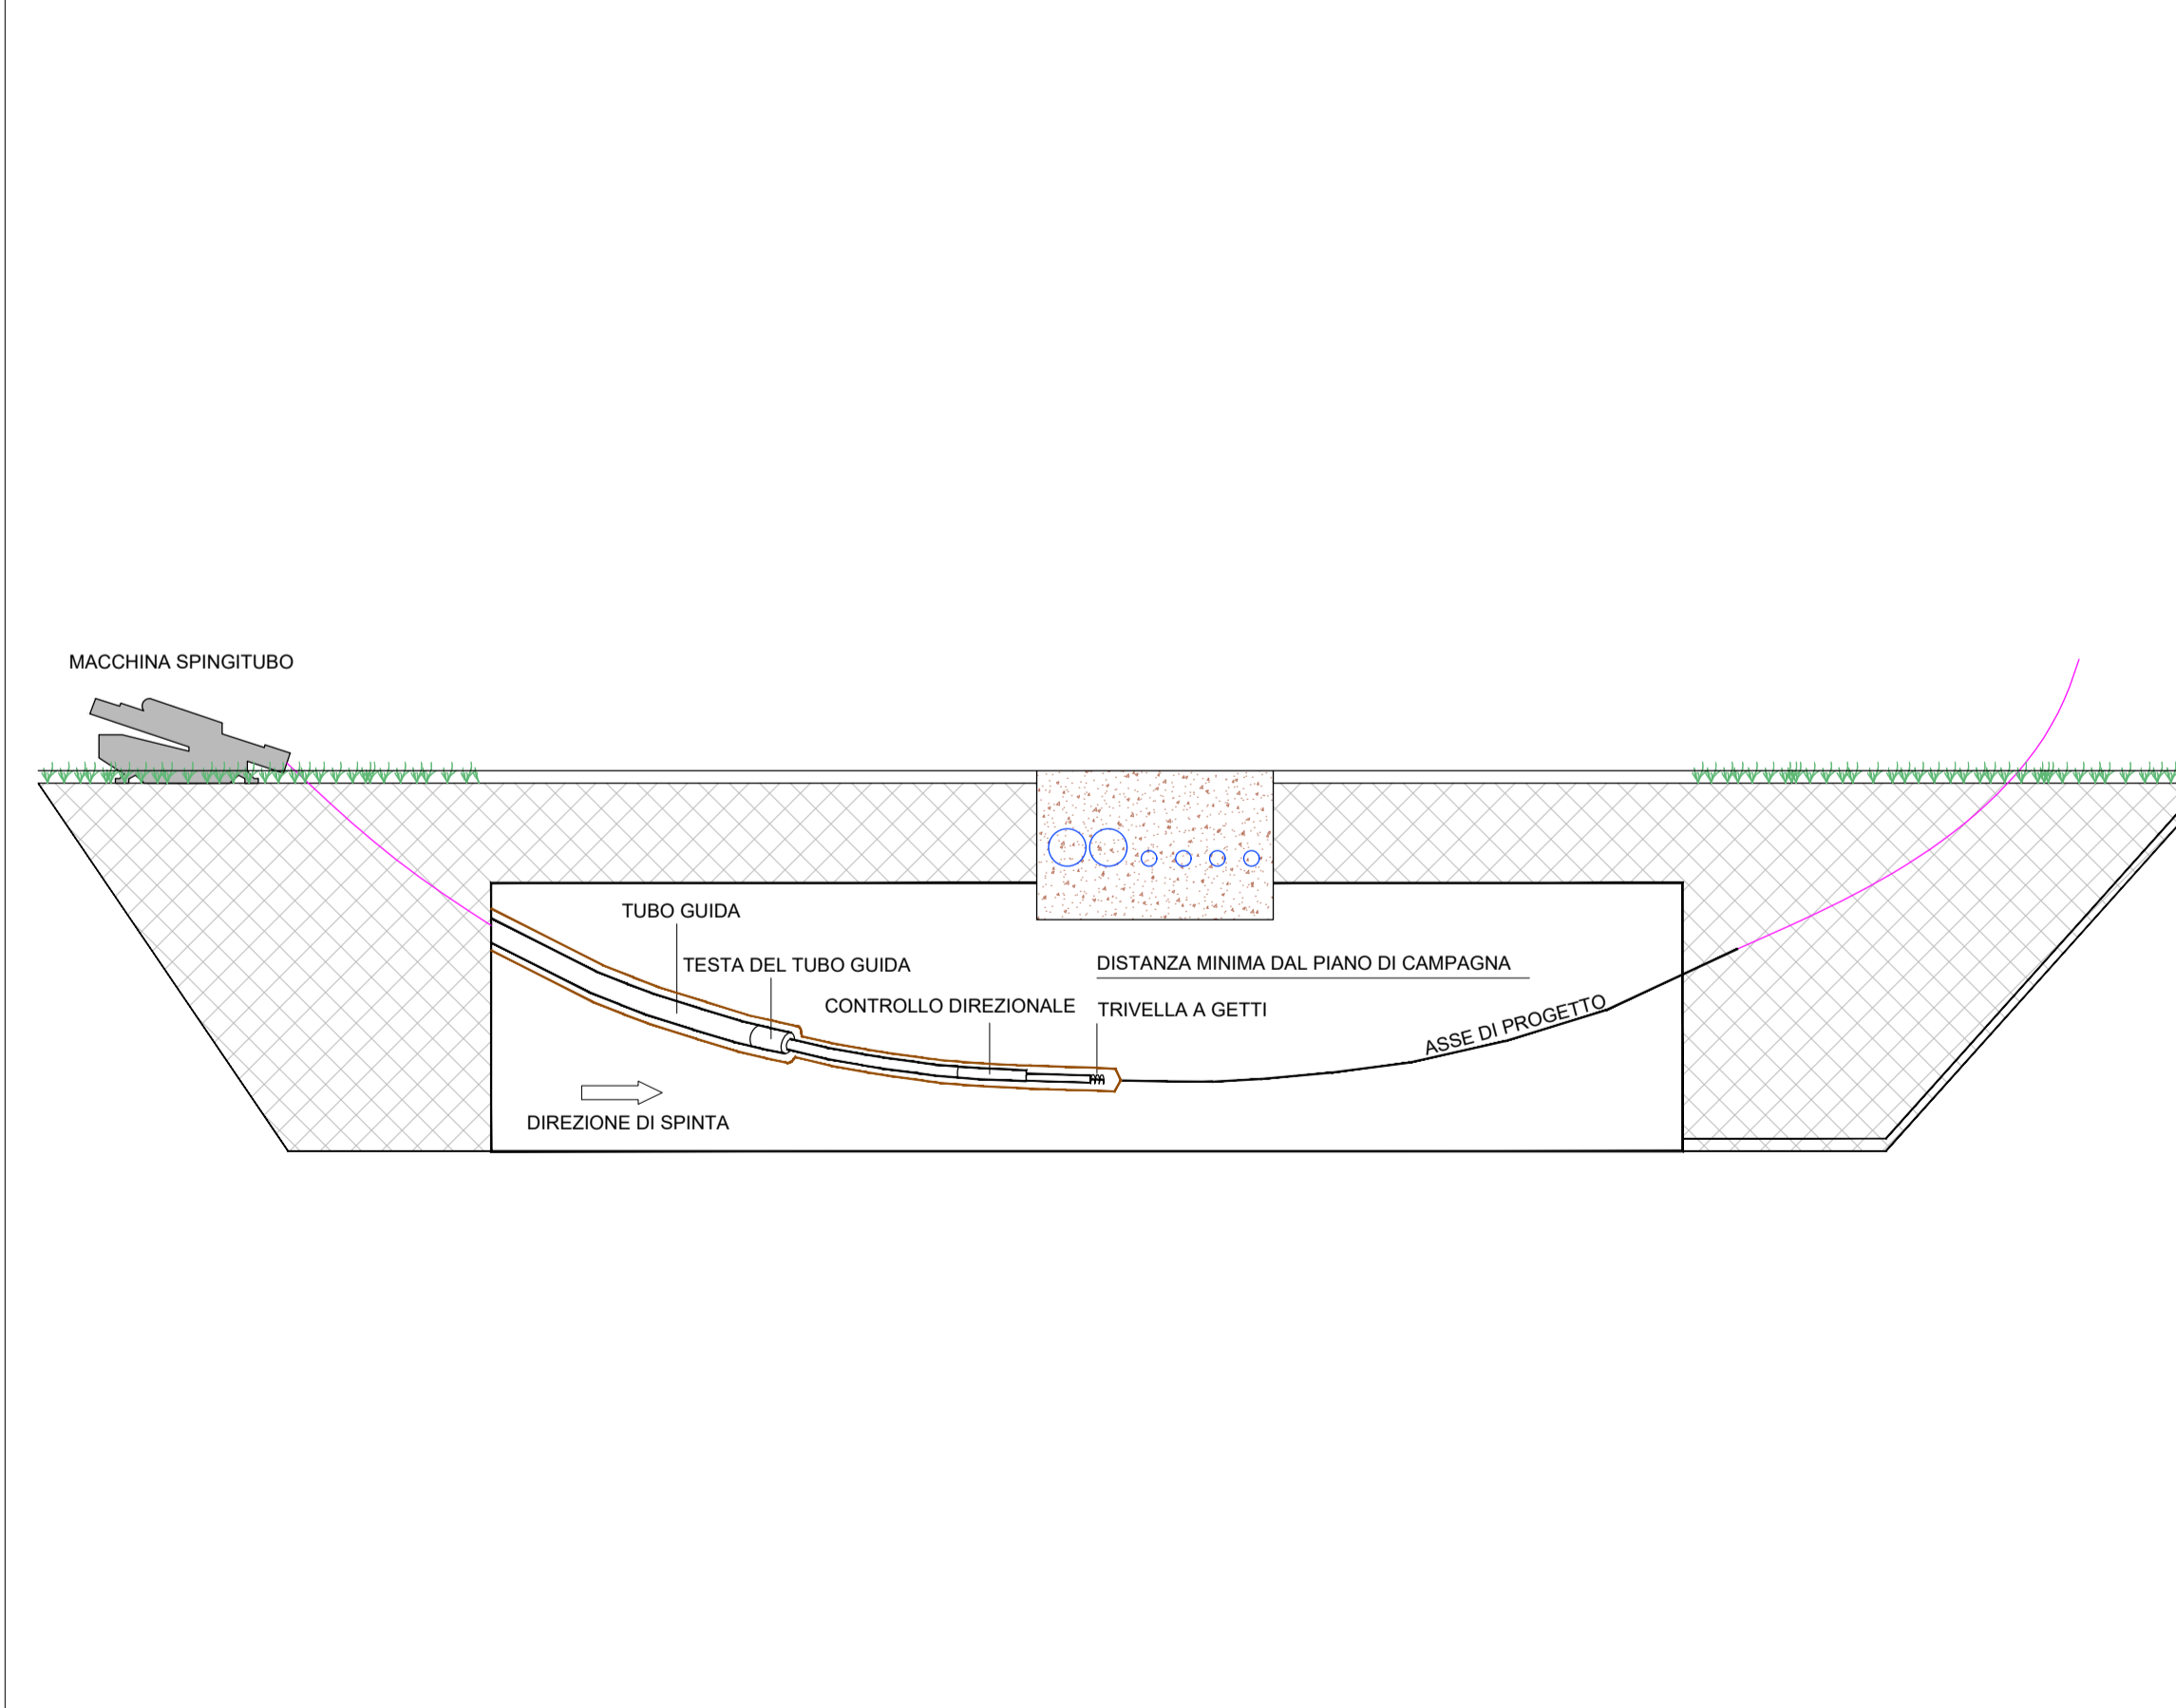

Regione: Sicilia  
 Provincia: Siracusa  
 Comune: Lentini  
 Localita': Pezza Grande  
**Impianto Agrivoltaico F-CHORI**  
**Progetto definitivo**  
 Titolo: **TAVOLA DELLE INTERFERENZE**  
 CODICE ELABORATO GRAFICO

**IT / FTV / F-CHORI / PDF / C / PS / 134 - a**

Visti / Timbri:

Note:

REVISIONI					
Data	Rev.	Descrizione revisioni	Elaborato:	Controllato:	Approvato:
23/01/2023	a	Prima emissione	Capital Engineering	Chorisia Solis	Coolbine

CHORISIA SOLIS SRL  
 I - 95014 - Garre (CT) Via San Giuseppe, 3  
 chorisia.solis@pec.it  
 Su incarico di  
**Coolbine**  
 Grounded Clean Ventures  
 Capital Engineering S.r.l.s.  
 Via Trinacria, 52 - 90144 - Palermo  
 info@capitaleengineering.it  
 Coolbine S.r.l.s.  
 Via Trinacria, 52 - 90144 - Palermo  
 progettazione@coolbine.it