





PARTICOLARE A

Scala 1:2000

Schema e sezione trasversale dell'oliveto e dell'area verde perimetrale



Scala 1:200

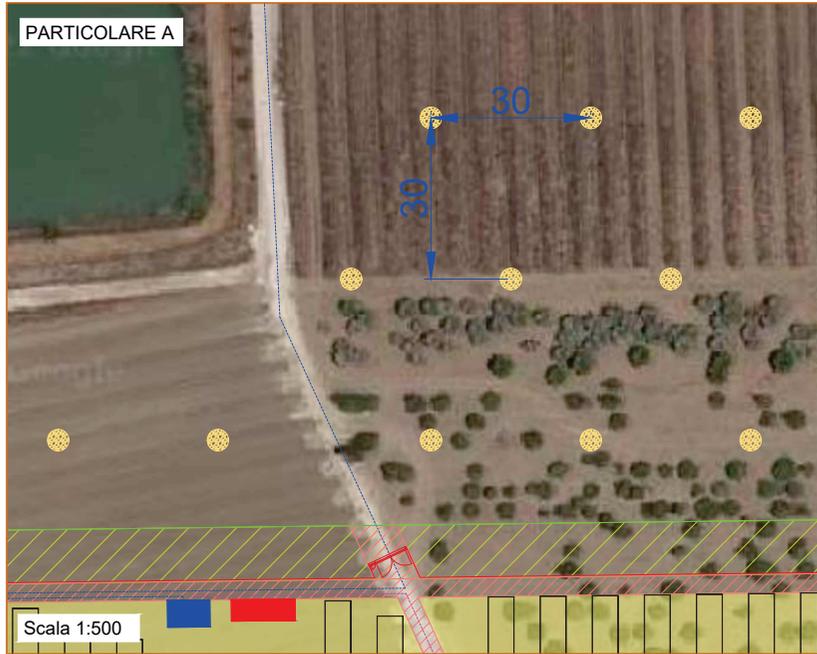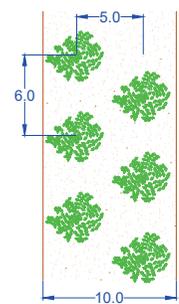

PARTICOLARE A

Scala 1:500

LEGENDA

- Area nella disponibilità del proponente
- ▨ Fascia di mitigazione perimetrale
- ▨ Viabilità interna
- Area sviluppo dell'attività agricola tra i filari dei moduli fotovoltaici e sul terreno al di sotto di essi
- Cavidotto 30 kV
- Cavidotto 36 kV
- Magazzino agricolo
- PV Station
- Cabina di parallelo
- Cabina di trasformazione 30kV/36kV
- Cabina Utente
- Cabina Scada di monitoraggio
- ▨ Recinzione perimetrale
- ▨ Area destinata ad Apicoltura
- Linea MT aerea esistente
- Cumuli di pietra

Regione: Sicilia
 Provincia: Siracusa
 Comune: Lentini
 Località: Pezza Grande

Impianto Agrivoltaico F-CHORI
 Progetto definitivo

Titolo: **INTERVENTI DI MITIGAZIONE AMBIENTALE**

CODICE ELABORATO GRAFICO

IT / FTV / F-CHORI / PDF / A / CT / 120 - a

Visti / Timbri:



Note:

REVISIONI					
Data	Rev.	Descrizione revisione	Elaborato:	Controllato:	Approvato:
27/01/2023	0	Prima emissione	Capital Engineering	Chorisa Solis	Coilbine

Cumuli di pietra

